
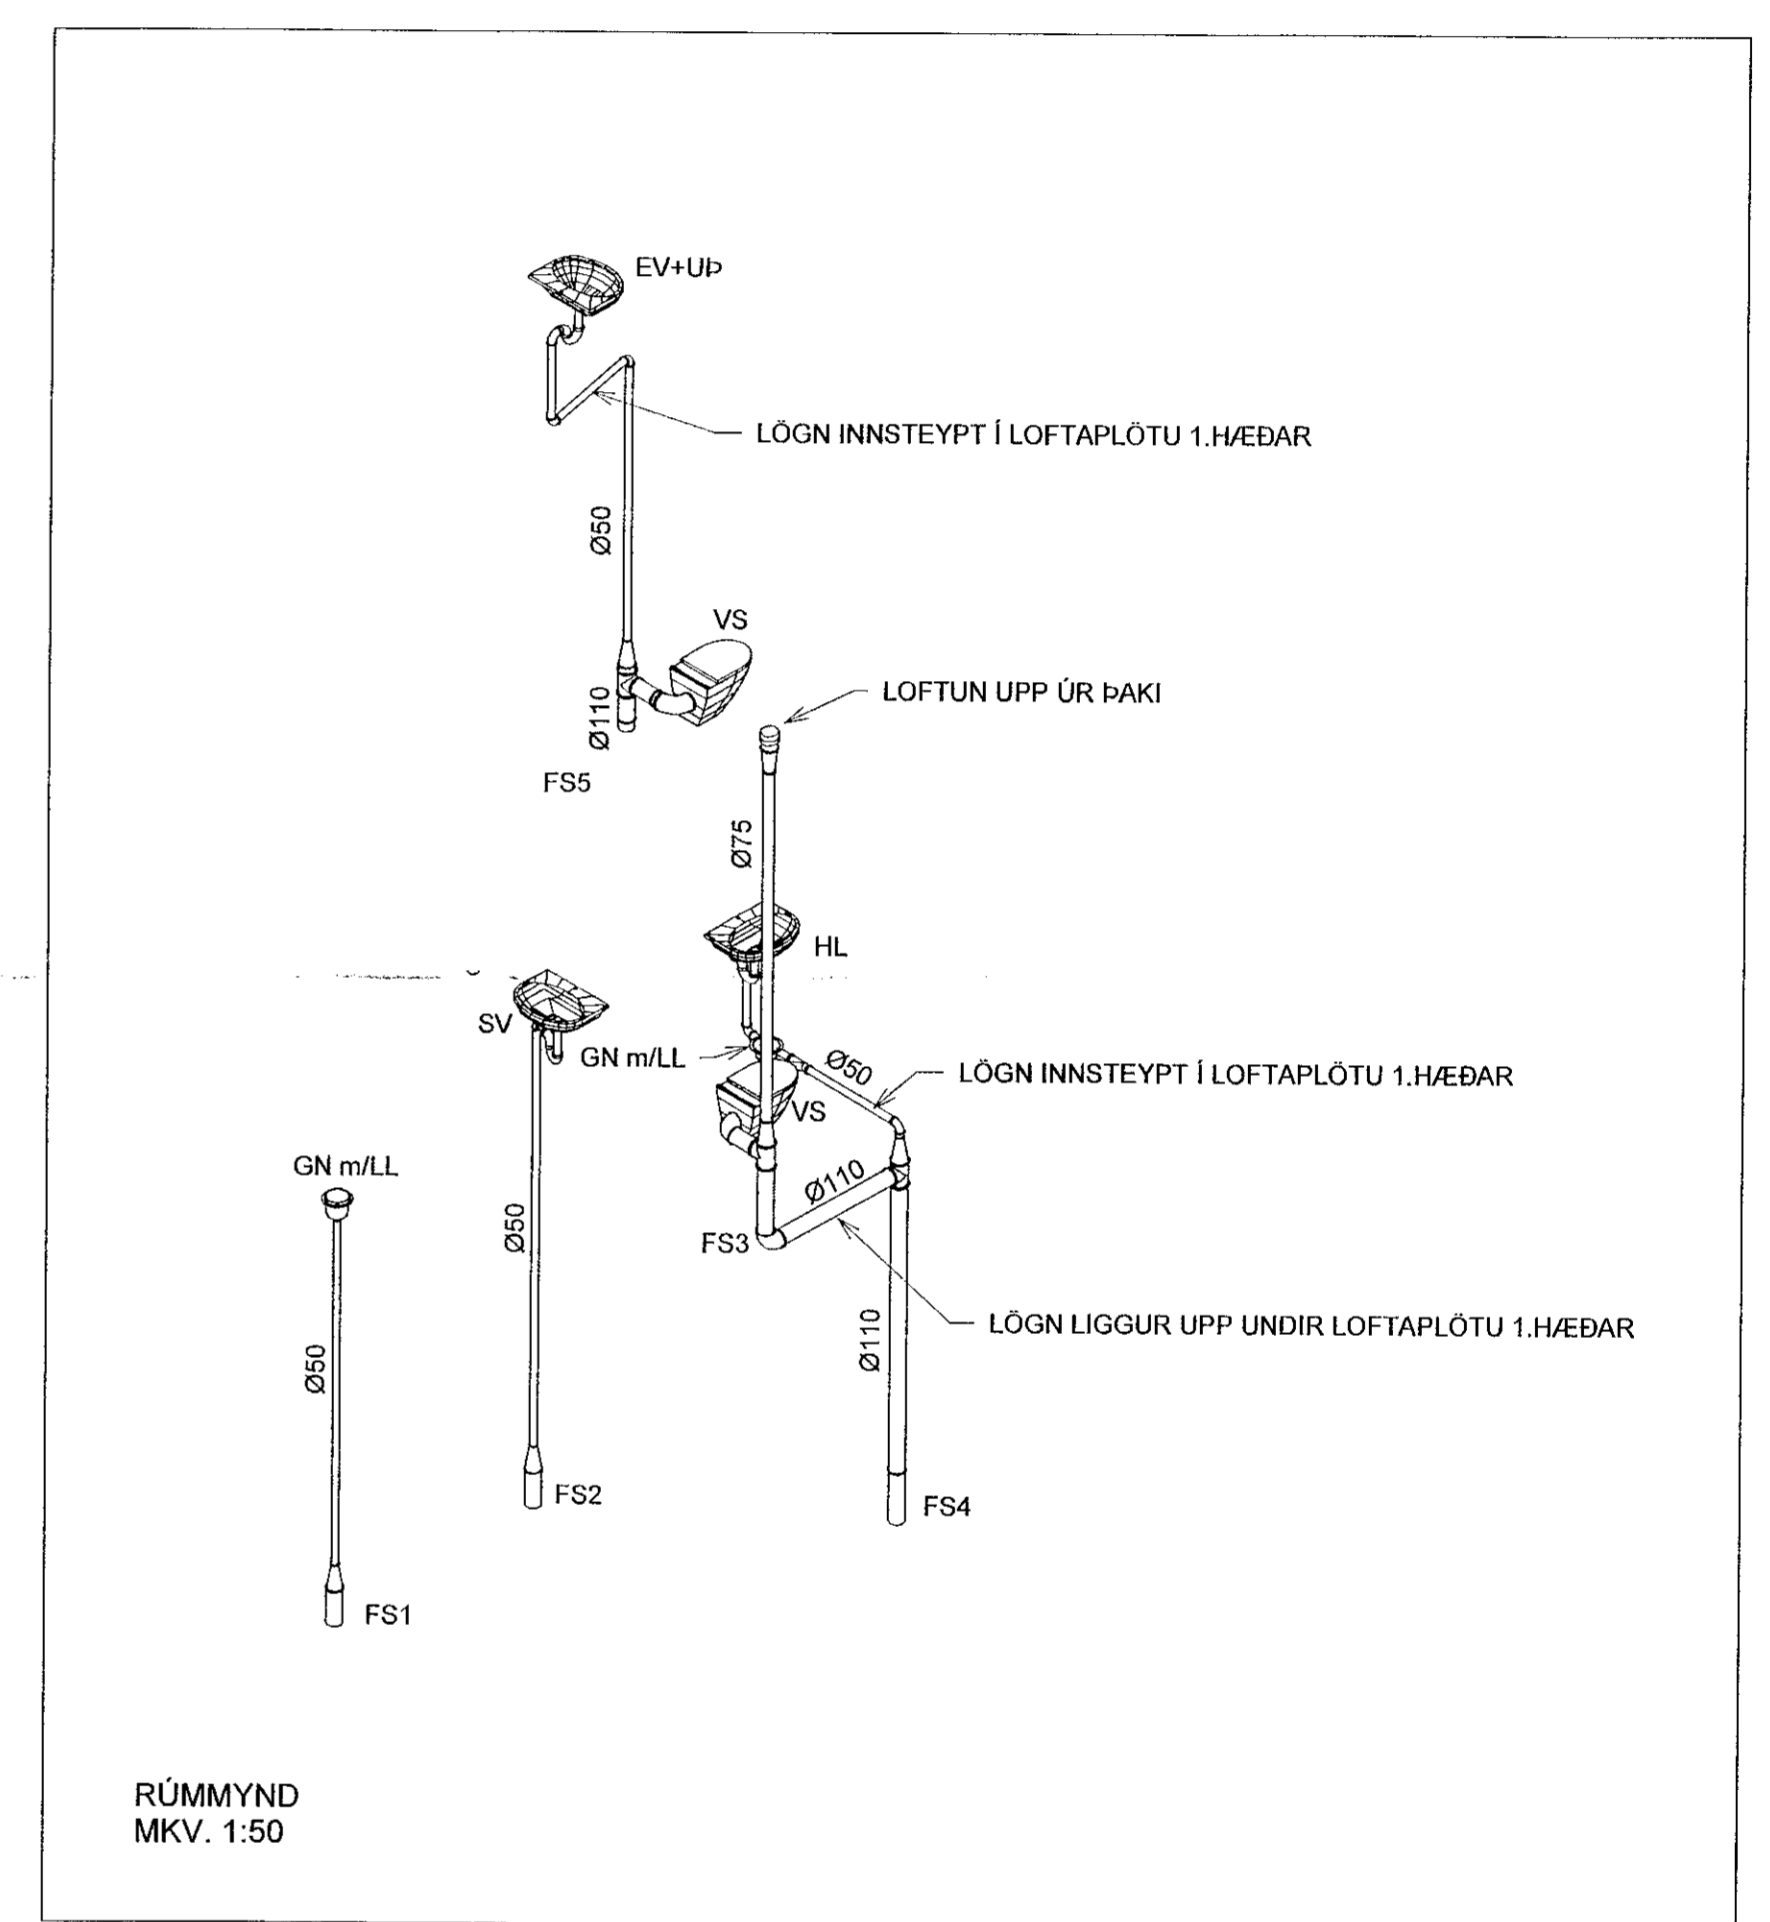


Sampykkt pánn
 11 MAR 2020
 Byggingarfulltrúinn í Hafnarfirði
 F.h. Sigurður Steinar Jónsson

Áritun hönnunarstjóra:
 Kristinn Ragnarsson Kl. 120344-2669

SKÝRINGAR - FRÁRENNSLI:
 ————— SKÓLPLOGN
 - - - - - REGNVATNSLOGN

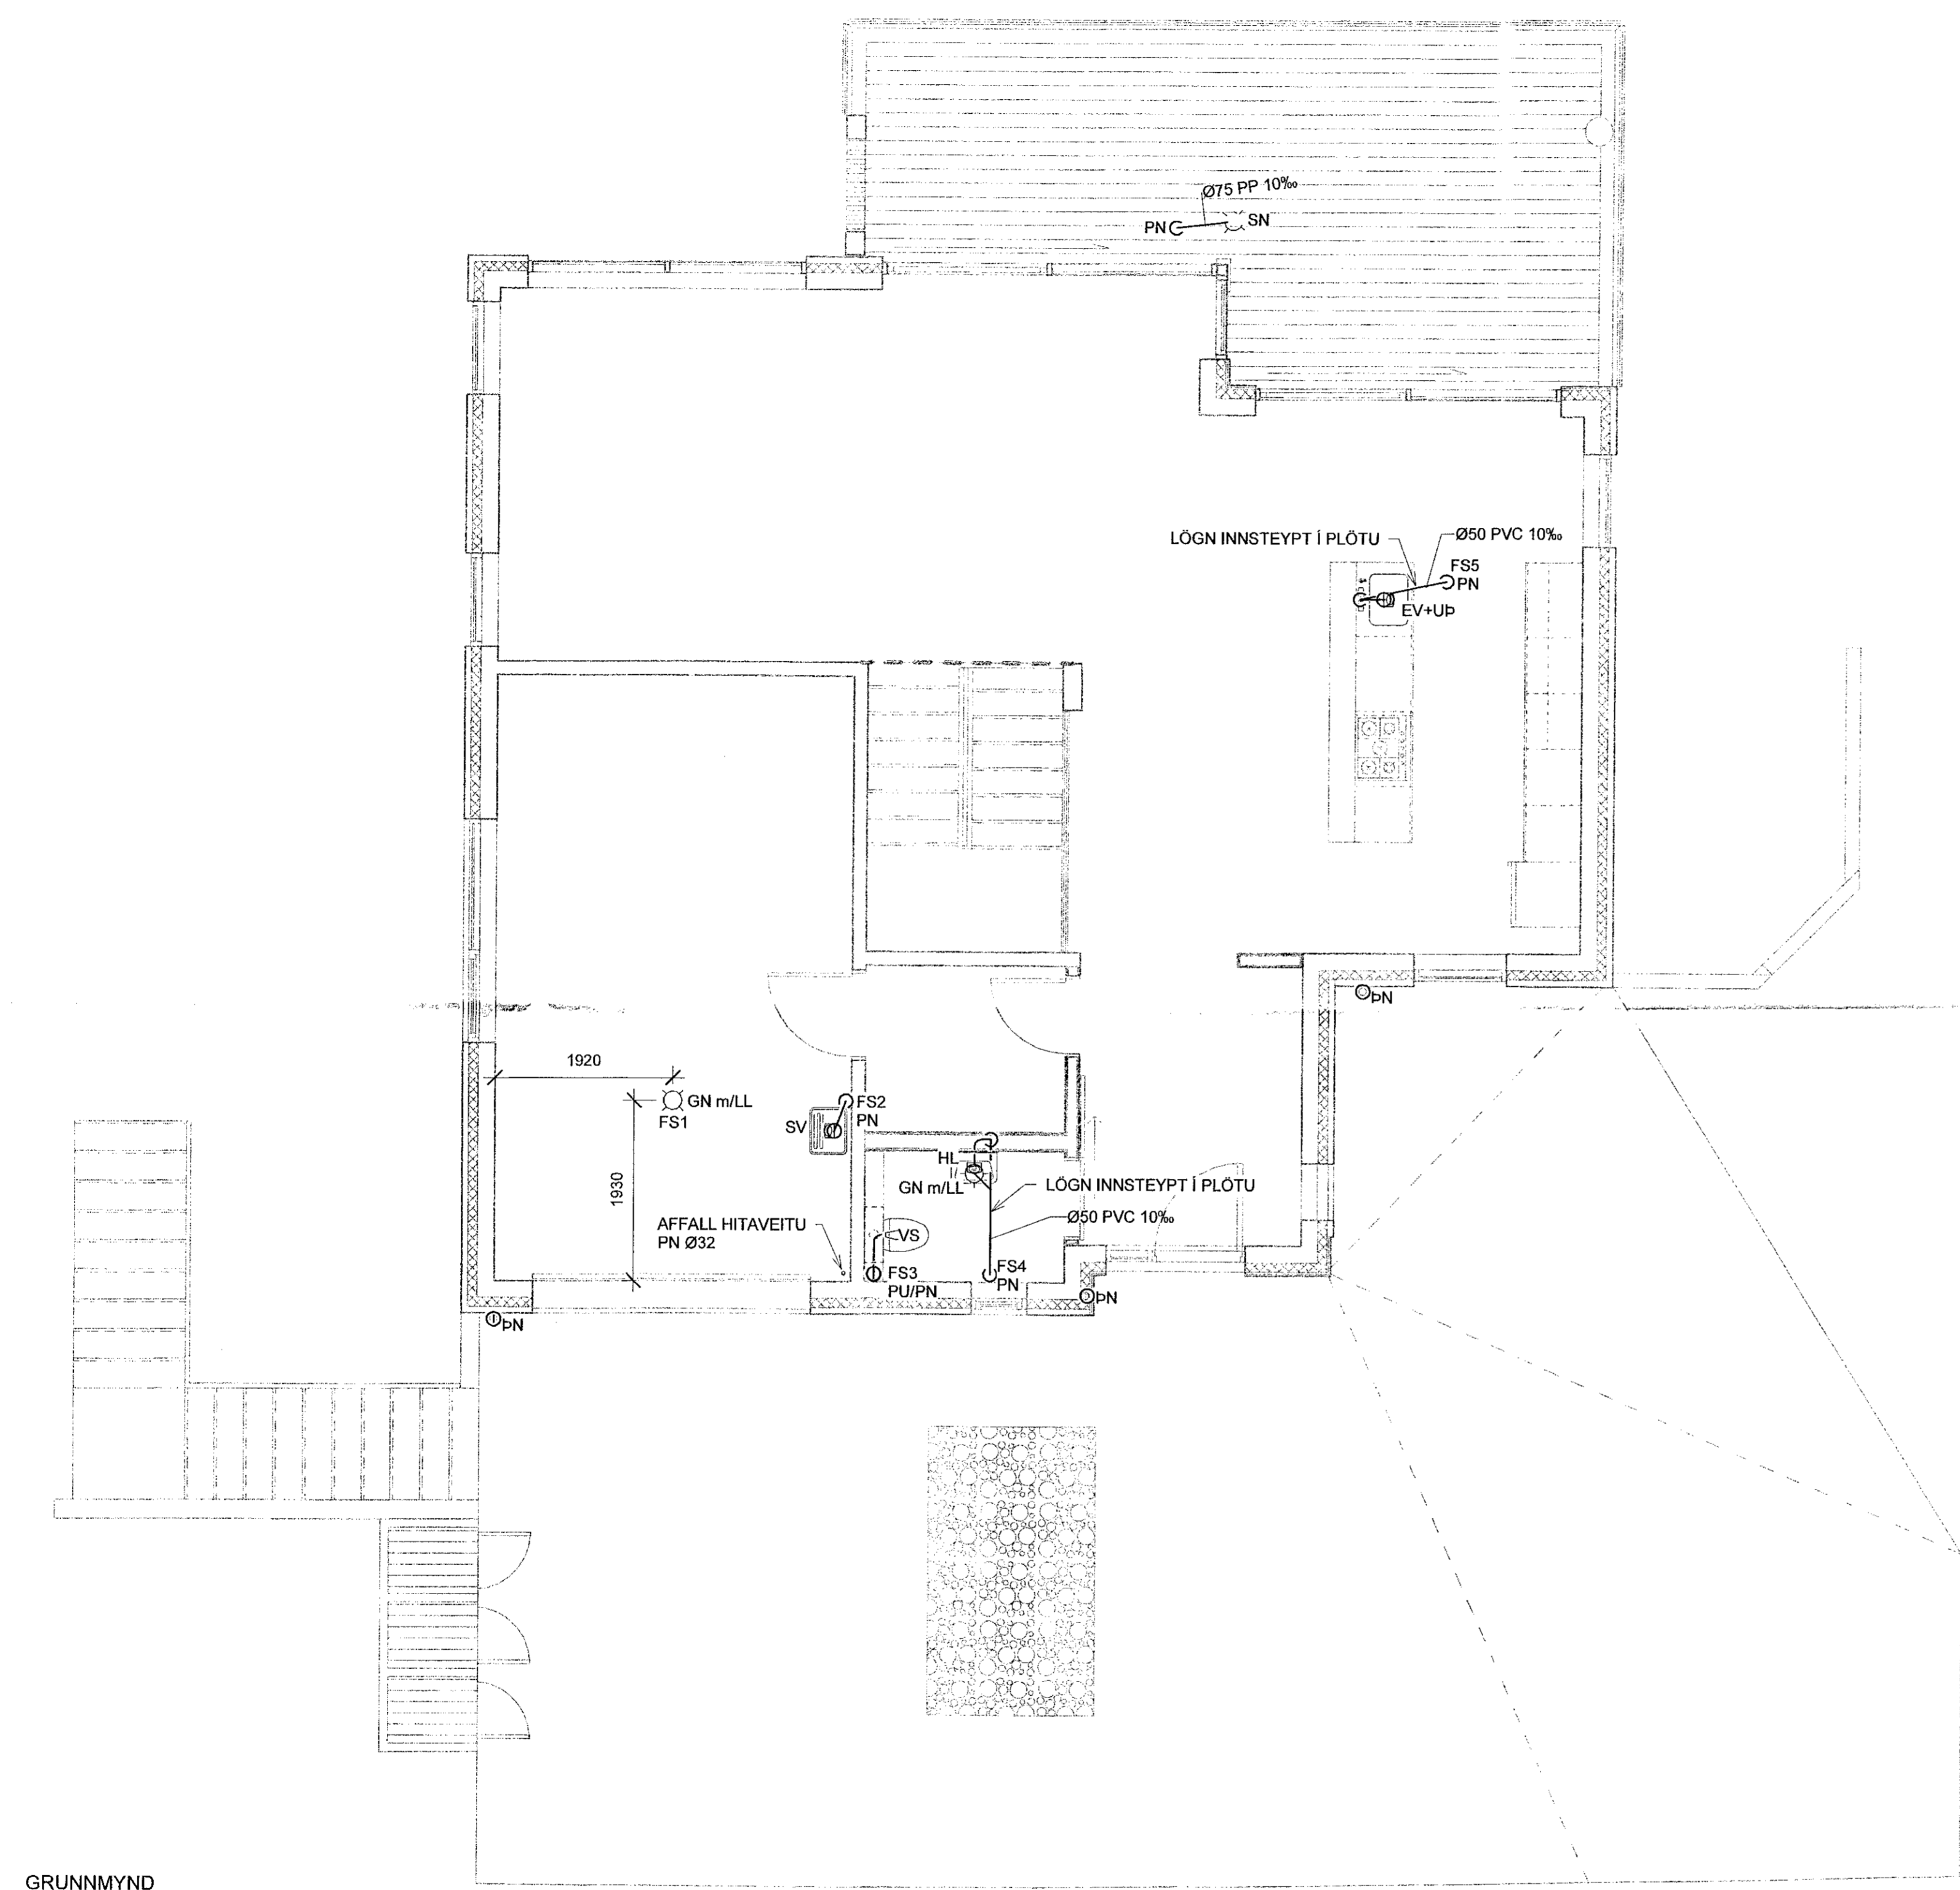

RÚMMYND
 MKV. 1:50

GRUNNMYND
 MKV. 1:50

| | | | |
|------|------------|------------|------|
| 1 | 23.01.2020 | FRUMUTGÁFA | JJ |
| Útg. | Dags. | Lýsing | Nafn |

VERKFRÆÐISTOFA
 NEW NORDIC ENGINEERING ehf
 Háskólaríð 211 Kópavogur Ísland
 s. 854-4090 / 859-3077 / 859-3577
 KL 520914-1450. nne@nne.is www.nne.is

VÖLUSKARÐ 7
 221 HAFNARFJÖRÐUR
 FRÁRENNSLI - GRUNNMYND 2.HÆÐ
 RÚMMYND

| | | | |
|-----------------|----------------|-----------------|------------|
| Hönnun: | JJ | Verknúmer: | 19051 |
| Verkefnaftjóri: | JJ | Mælikvarði: | 1:50 |
| Teknað: | SJ | Dagsetning: | 23.01.2020 |
| Yfirfarir: | PBE | Bláa: | Útgáfa: |
| Sampykkt: | Jökull Jónsson | Kt. 270575-4209 | P1-21 |
| | | | 1 |



Skrá: 172.2020.11.07.18

Copyright © New Nordic Engineering ehf. Hönnuð og skráð af hönnuðum og tekið af hönnuðum - Plötu er hönnuð af hönnuðum.