



RÚMMYND VATNSLAGNA 1:50



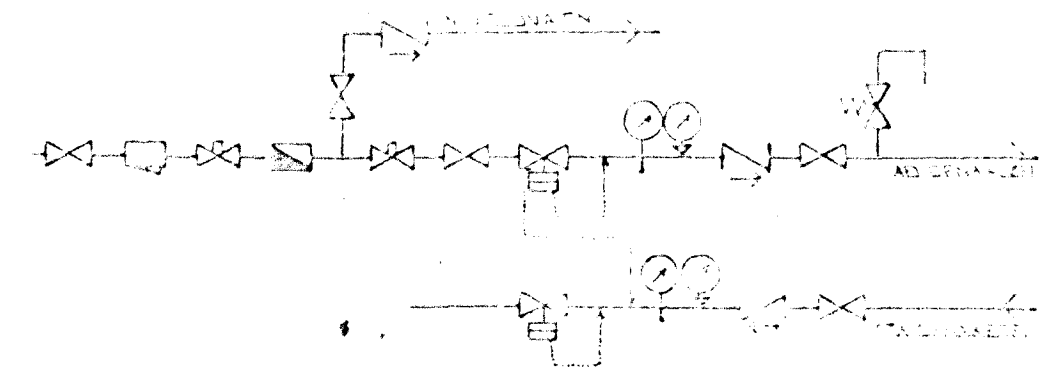

TENGIMYND MÆLGR. HITAVÆITU.

SKÝRINGAR:

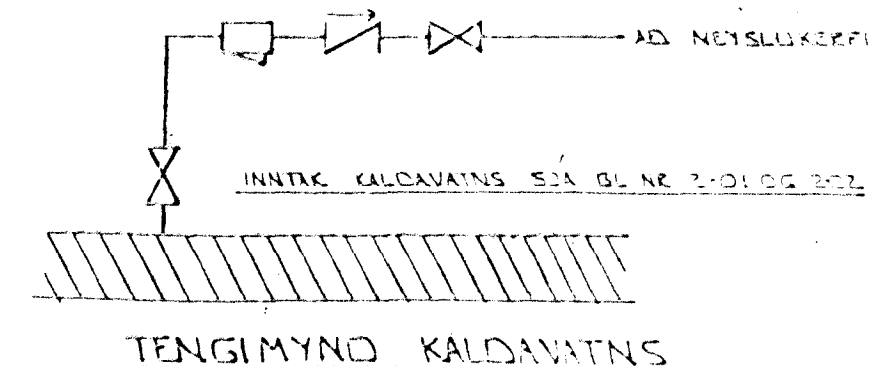ÖLL TÆKN OG SKÝRINGAR ERU SKULDLEGGIÐAR
 STAÐLI, ISF. 44.
 GERT OG MÁÐ PNK AD ENNGEON HÚS SE SKV.
 BYGGINGARSAMNAKT. EINANGULLURÞIKKT VEGGJA 10CM OG ÞAKS 20 CM.
 HITALAGNIK SKULU VERA SVARTAR JÄRNPIPUR MED SKRUFUDUM
 TENGISTYKKJUM OG EINANGAST MED 4MC 20 MM GLEZULAG-
 HÖLUM OG VEÐAST MED PLASTI EDA SISALPAPPA.
 VATNSLAGNIK SKULU VERA GALVANISÖÐAR JÄRNPIPUR MED
 SKRUFUDUM TENGISTYKKJUM OG EINANGAST SEM HITALAGNIK
 KALDAR PIPUR OG TEN BISTYKKI VEÐAST FIRT MED
 PLASTI EDA SISALPAPPA.
 Á ALLA ÖFNA KOMI LOFTSKELFUR STILLTÉ OG
 SKALEVIKUR ÖFNLEKAR.
 ÖFNASTYKKI SKULU MÍÐAST VED HITAVÆITU Á 1CM OG.
 ALLAR TENGINGAR AD OS TÆ ÖFNUM ERU 10MM. NEM
 ANNAES SE BETIÐ.



			
08 MARS 1995			
BR	DAGS	EDLERN	SIGN
VÖRÐUBERG 10 HAFNARFIRÐI RÚMMYND - VATNSLAGNA			
MKV. 1:50			
DAGS. JUNI 1994			
VERK NR 9425			
TEIKN NR 2-06			
HANNAD			
TEIKNAD <i>CB</i>			
YFIRFARIÐ			
			
STRANDGÖTU 11 - 220 HAFNARFJÖRÐUR - Sími 51255 - Fax 651876			