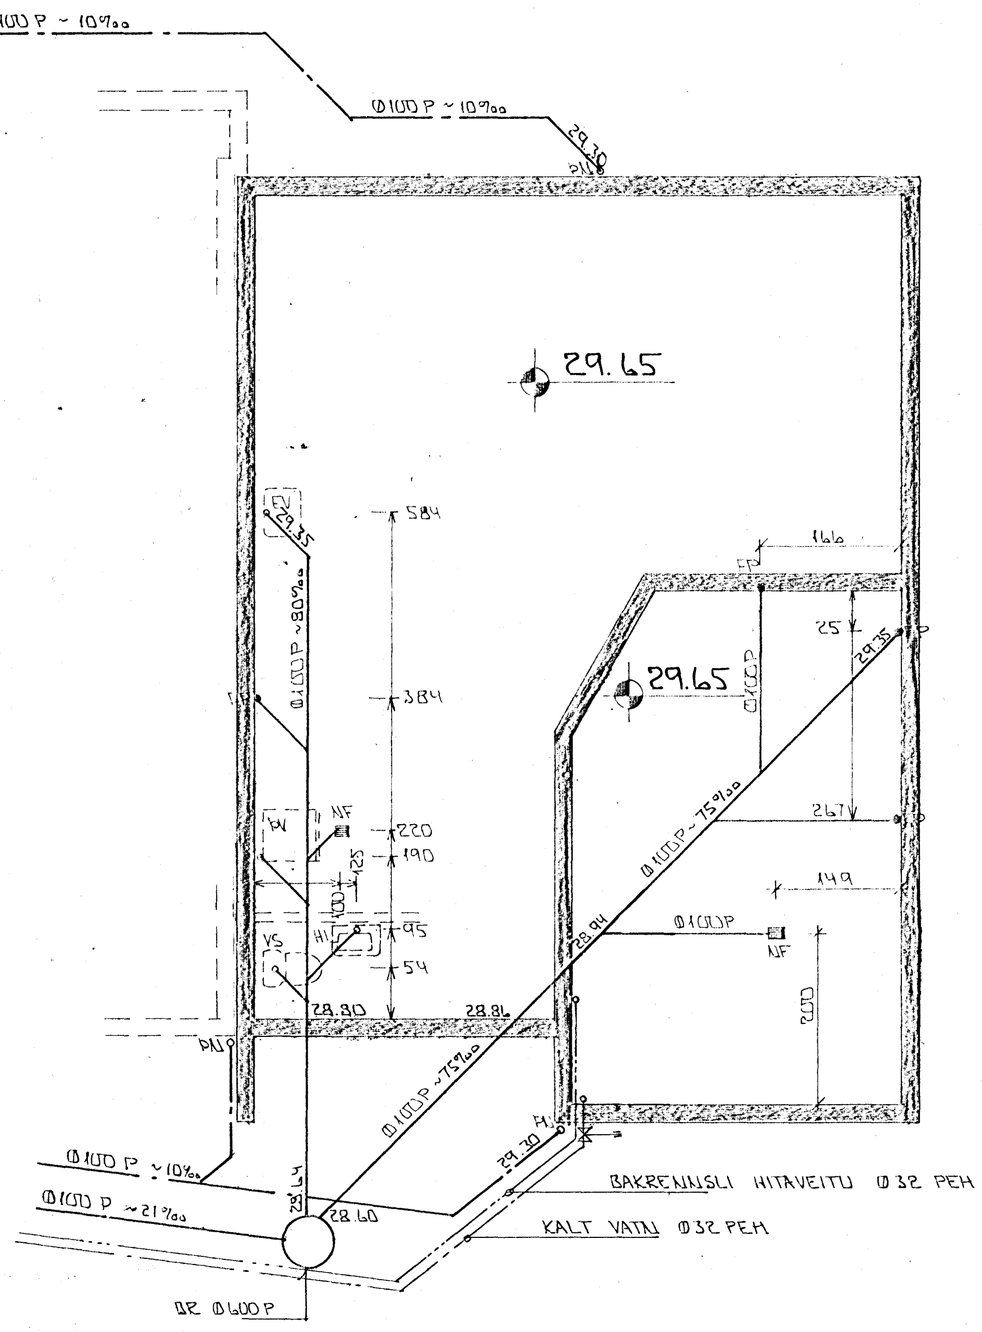

GRUNNMYND ∝ 1:50

ALMENNAR SKÝRINGAR SJÁ BL.NR. 2-01.
AFSTÖÐUMYND SJÁ BL.NR. 2-02.

BR.	DAGS.	ÉÐLI BR.	SIGN.

VÖRÐUBERG 12
HAFNARFIRÐI

GRUNNMYND - GRUNNLAGNA

HKV ∝ 1:50
DAGS.
VERK NR. 9426
TEIKN NR. 2-03
HANNAÐ
TEIKNAÐ
YFIRFARIÐ

Byggingarfulltrúi Hafnarfjarðar
Afgreitt þann
26 NOV. 1997
Sigurbjartur Halldórsson

TÆKNIÞJÓNUSTA
SIGURÐAR ÞORLEIFSSONAR HF

STRANDGÖTU 11 - 220 HAFNARFJÖRÐUR - SÍMI 54255 - FAX 652875