


Samþykkt á fundi bygginga-  
nefndar p. 13.7.1994  
BYGGINGAFULLTRÚDINN  
Í HAFNARFIRÐI  
*Sigurður Þorvaldur*

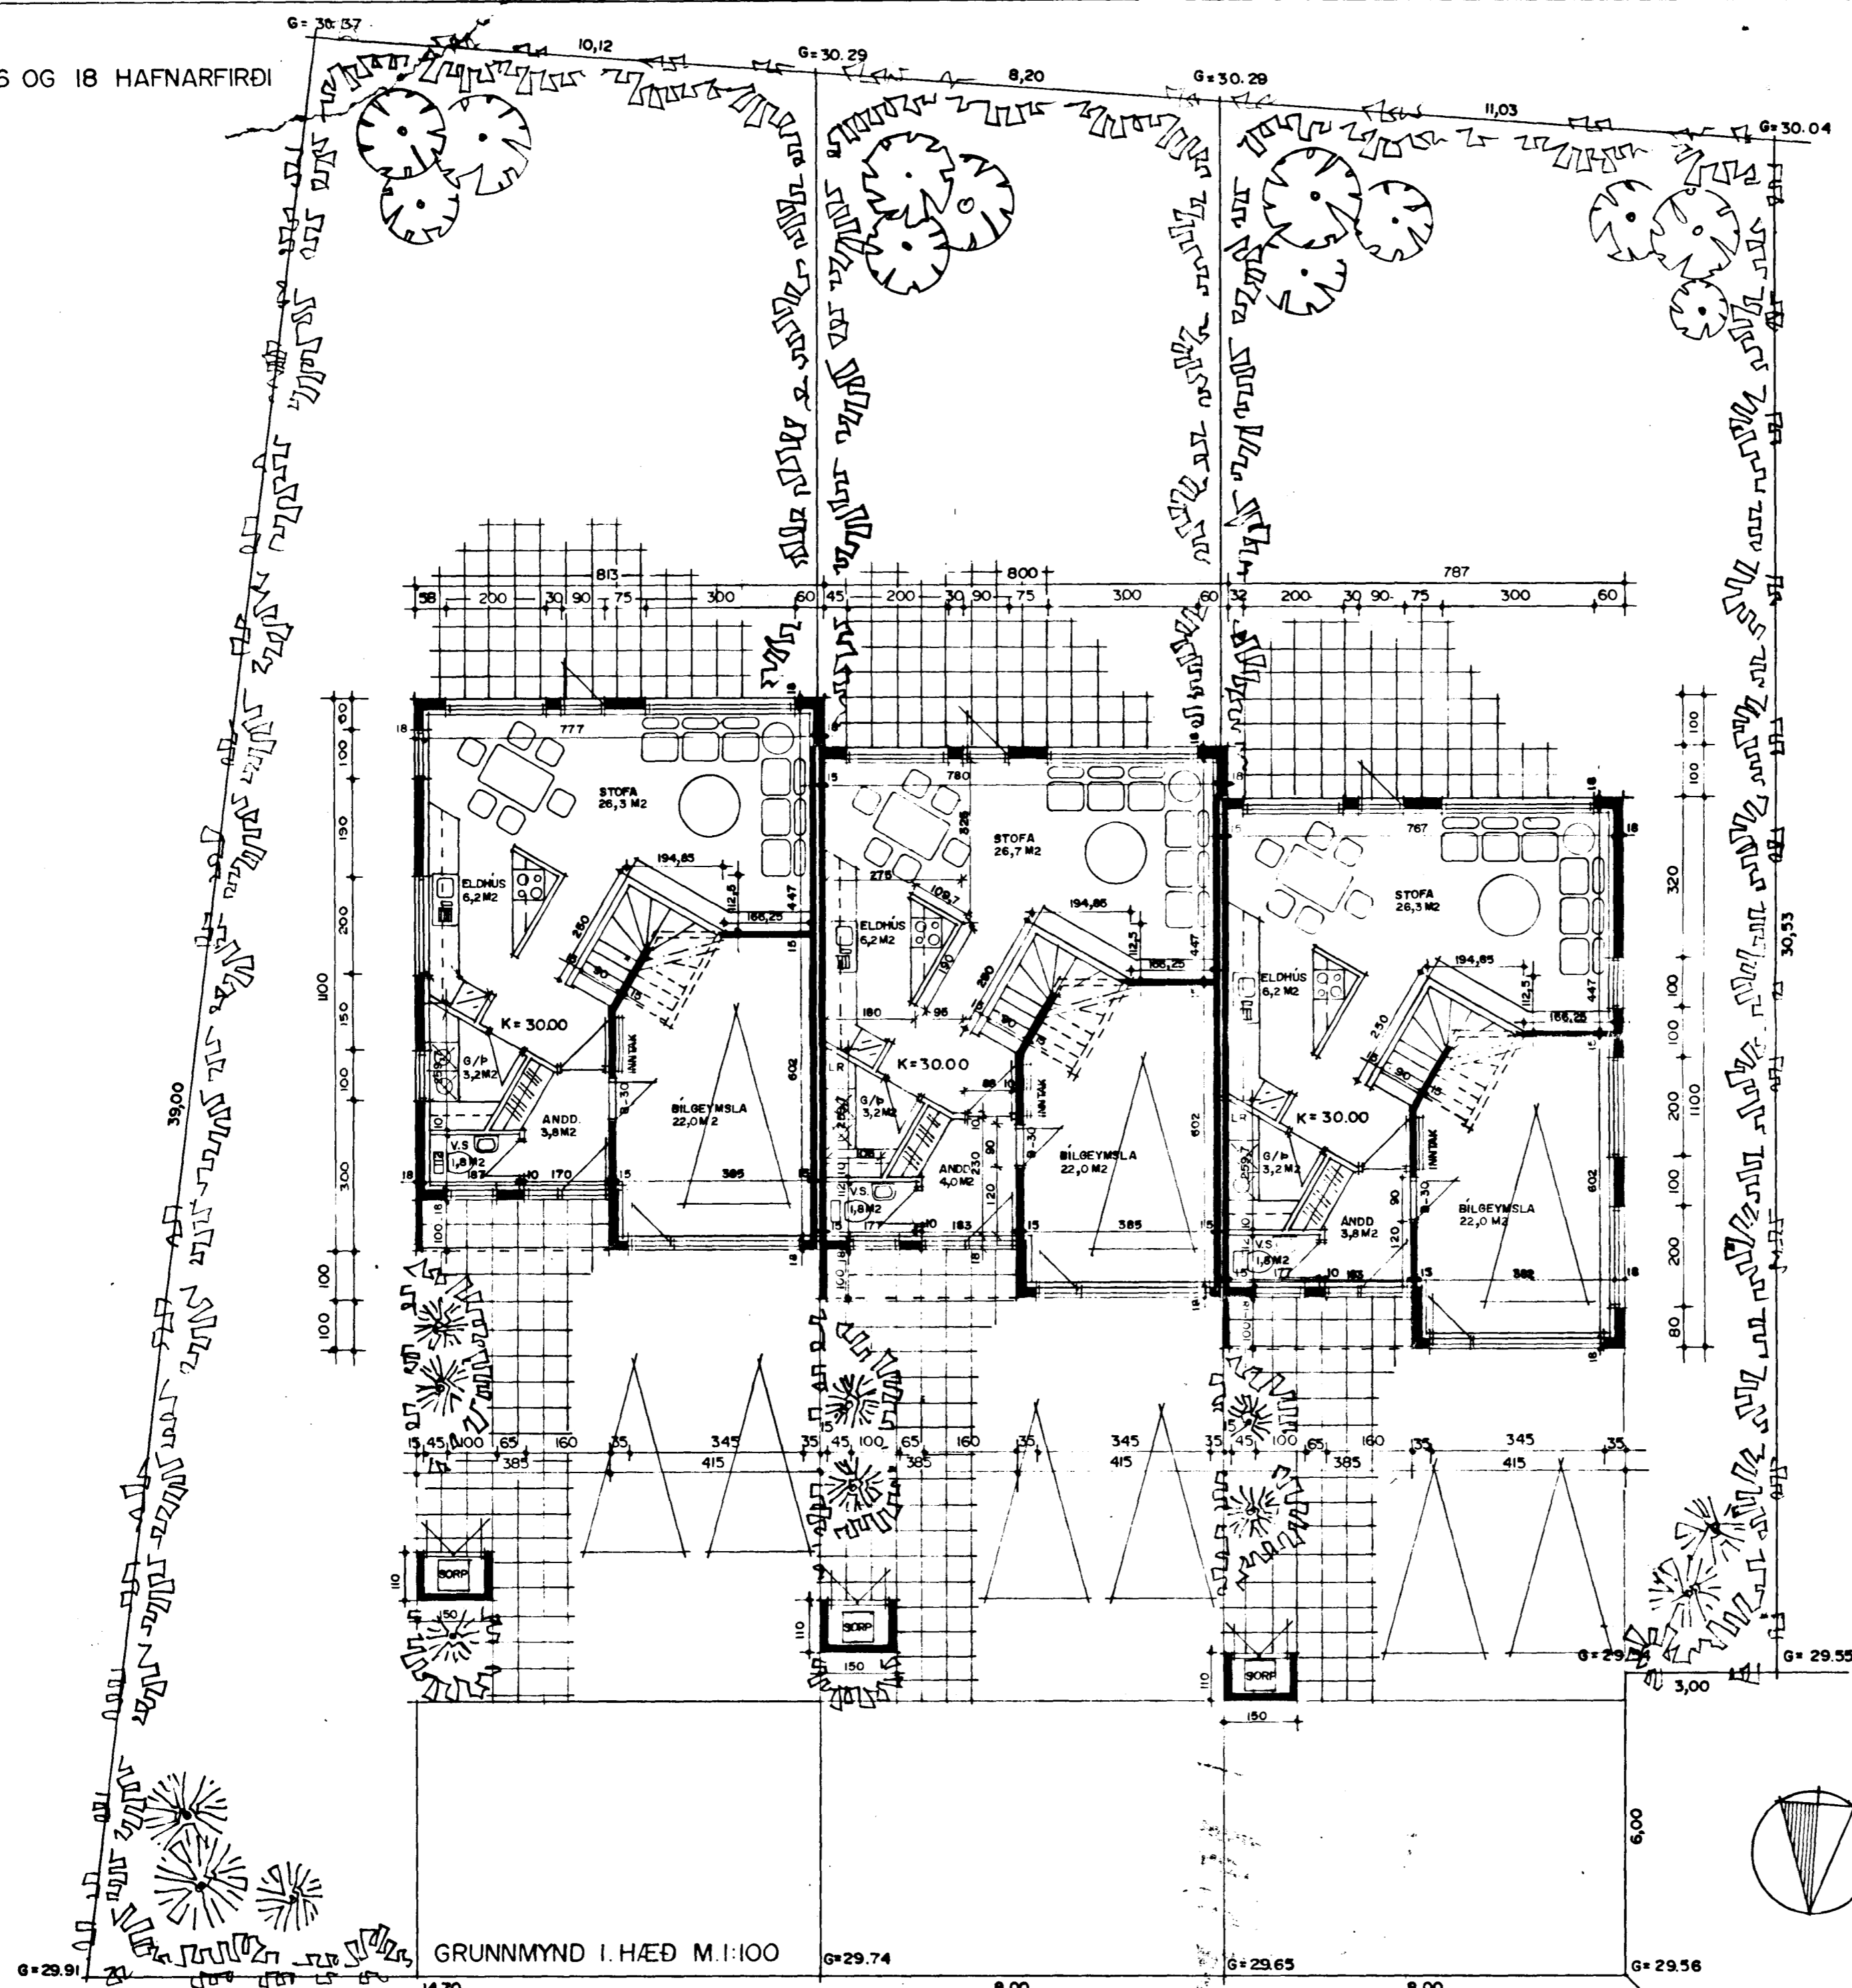

GRUNNMYND I.HÆÐ M.1:100

*Sigurður Þorvaldur*