
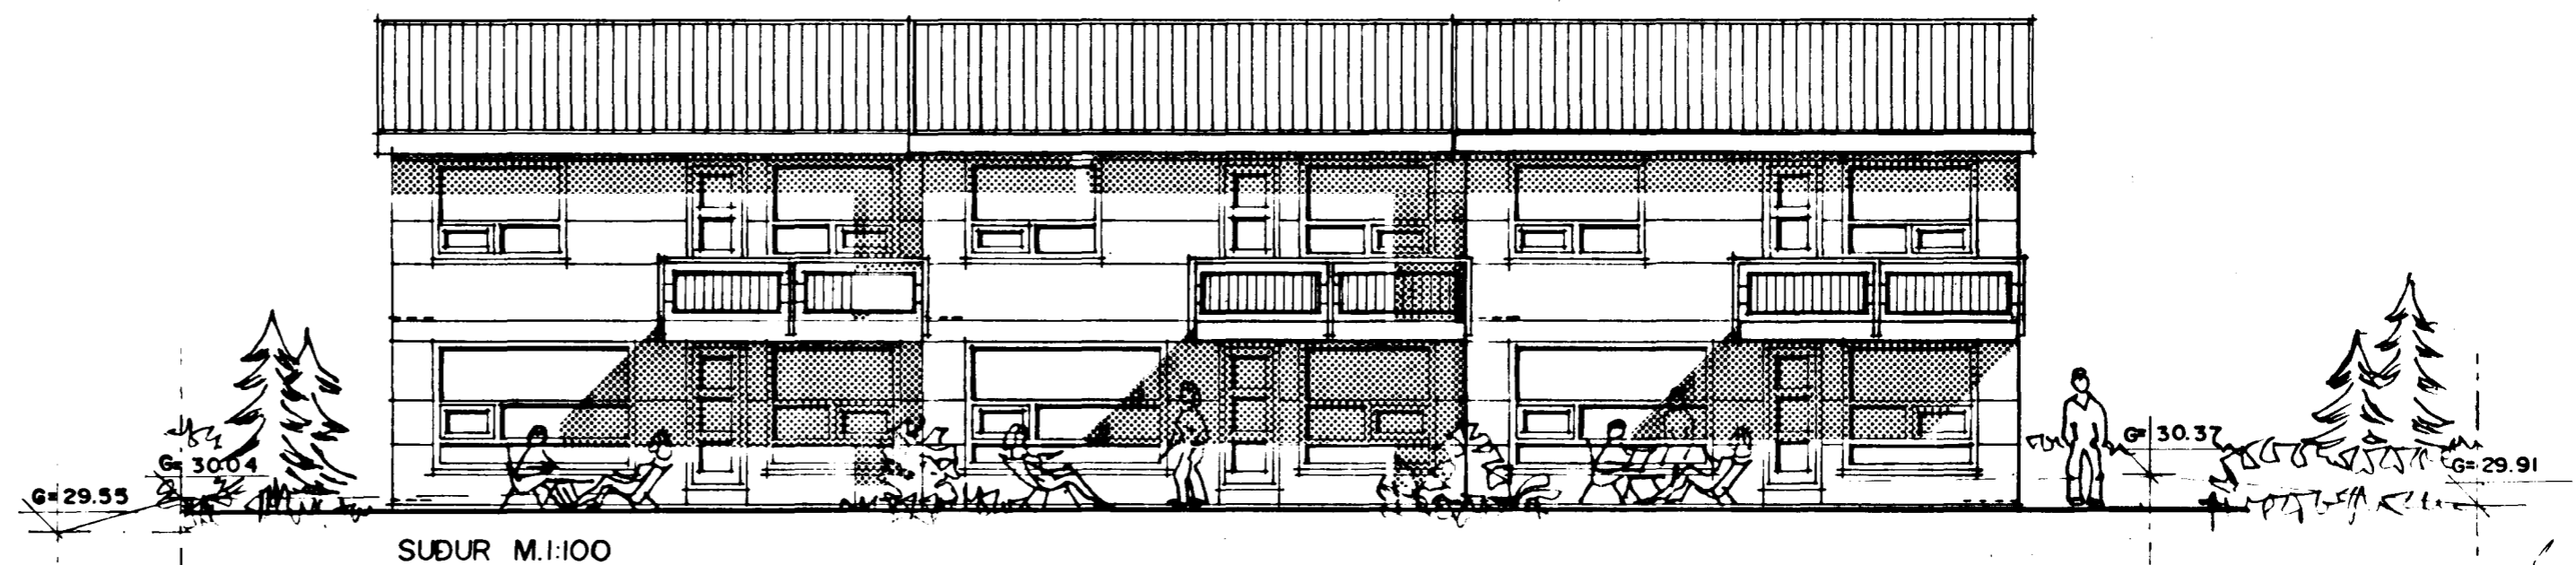
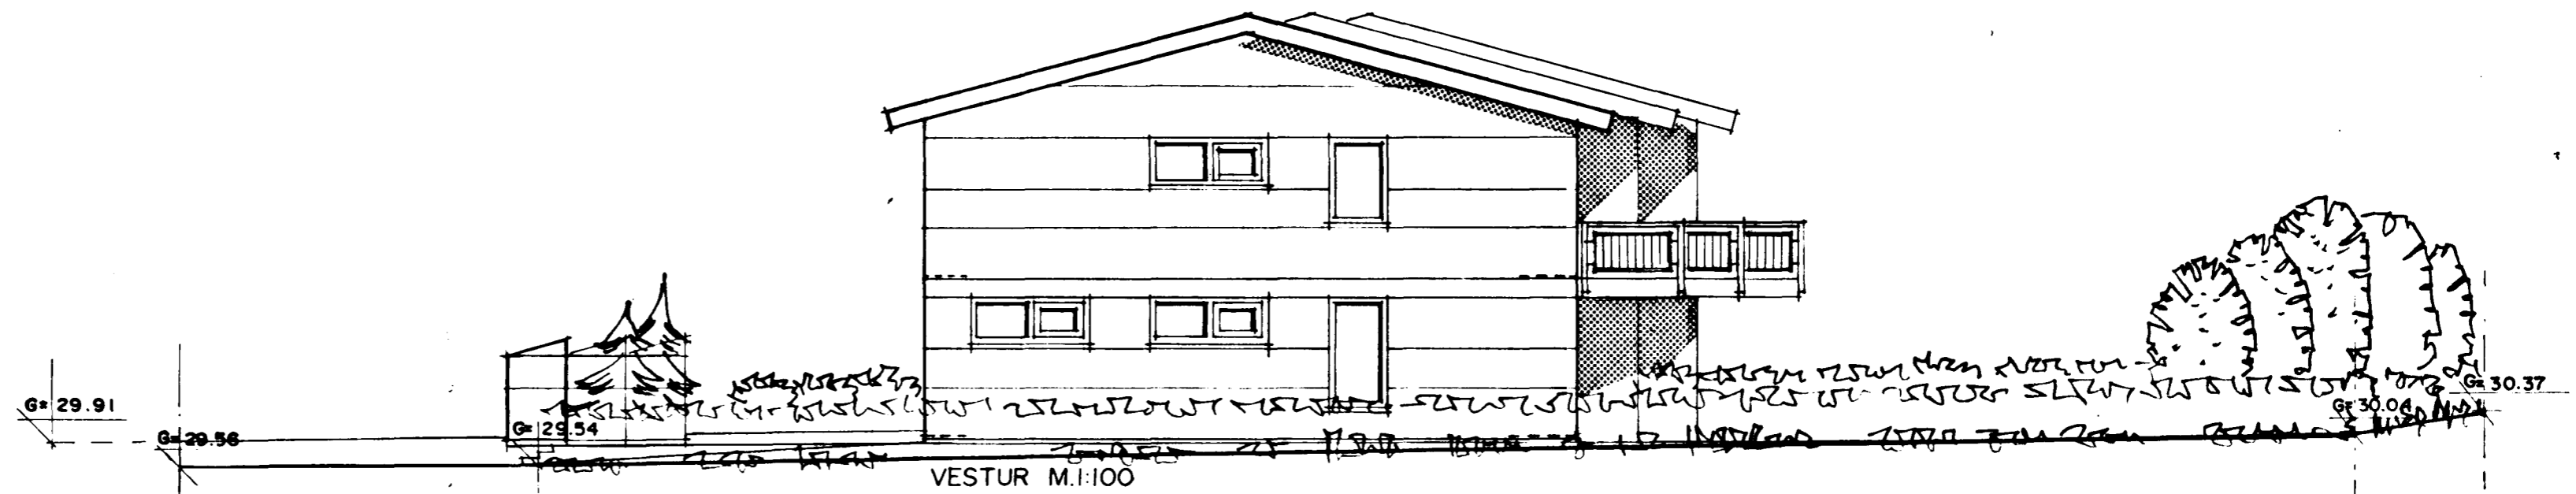
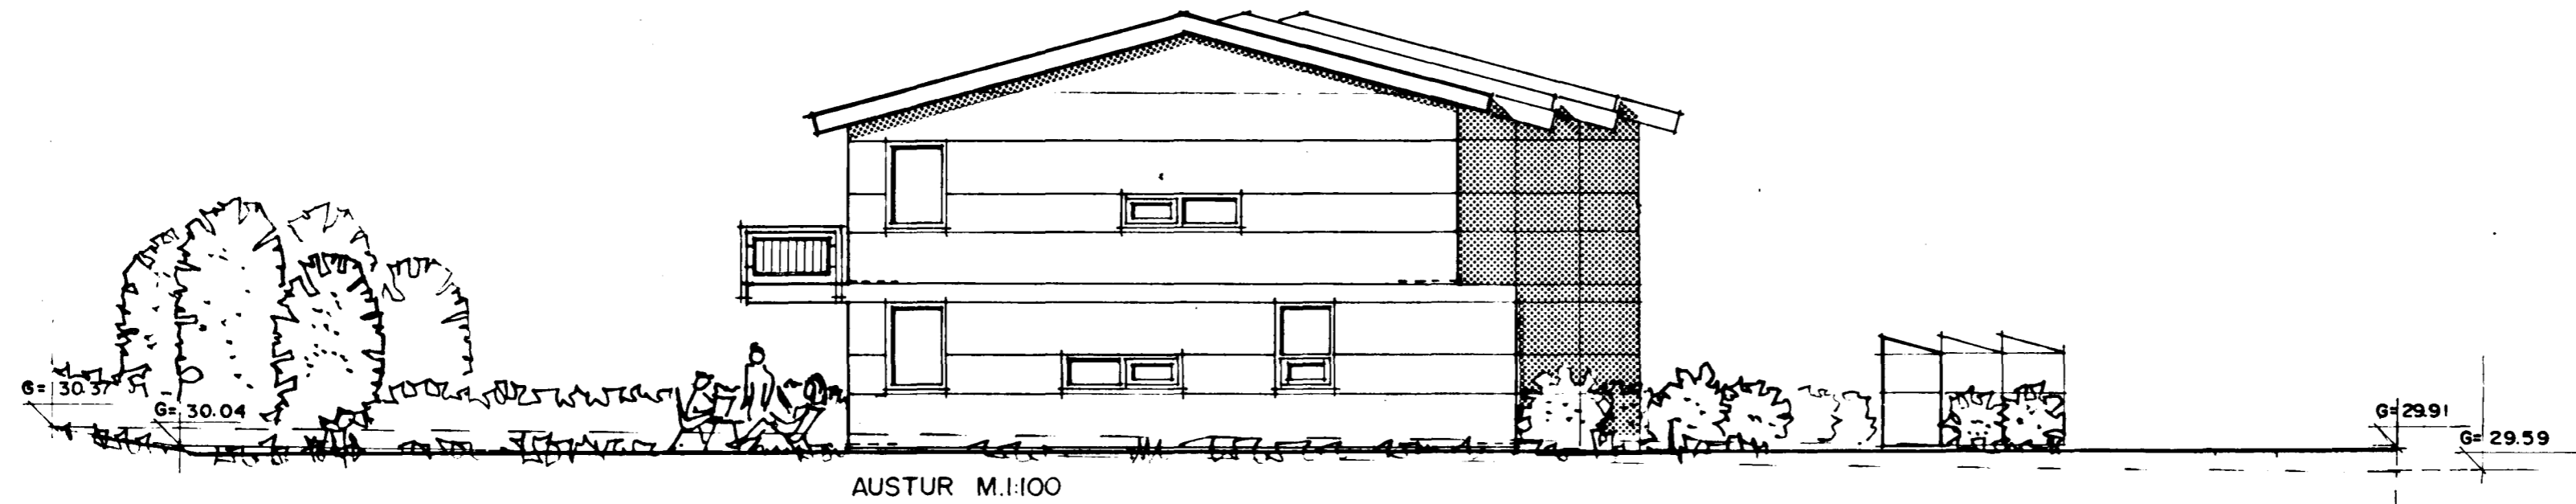


Samþykkt á fundi bygginga-
nefndar þ. 13.17 1994

BYGGINGAFULLTRÚINN
Í HAFNARFIRÐI

Sigrún Björnsdóttir

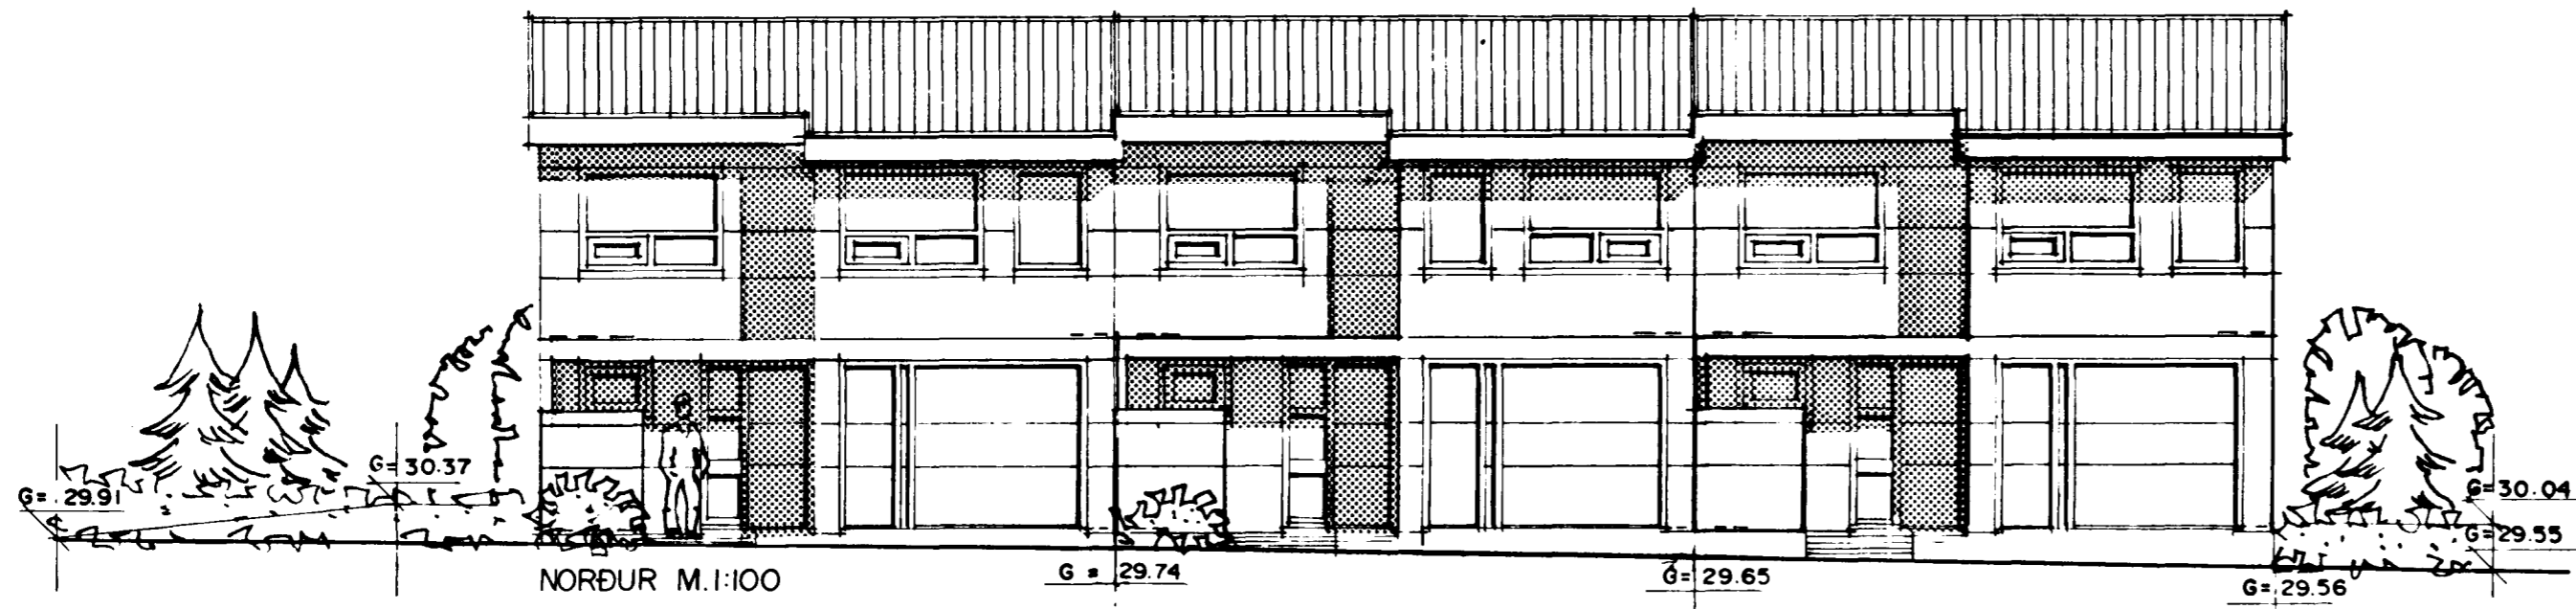

Sigrún Björnsdóttir