ofn nr.	Staðsetn	Hitaþörf kcal/h	Lengd MM	m. Hæð MM	tenging
101	ANDD	500	900	600	C D
102	VS	300	700	600	A B
103	ÞVOTTUR / G	300	900	600	C D
104	BORÐSTOFA	1 080	1 800	200	A D
105	STOFA	1 680	2 800	200	A D
106	BÍLG	1 490	2 000	600	B C
201	BAÐ	500	900	600	A B
202	HERB	1 240	1 800	600	C D
203	HERB	1 050	1 300	600	A B
204	ÞVOTTUR / G	300	900	600	C D
205	FJÓLSK	1 590	1 800	200	A D
206	HJÓN	1 020	1 800	600	A D
	SAMTALS	11 050			

ÁÐUR EN OFNAR ERU PANTAÐIR SKULU ARKITEKT OG TÆKNIFRÆÐINGUR YFIRFARA OFNATILBOÐIÐ
STÆRÐ OFNA SKAL VERA SEM NÆST:
HÆÐ = 20 SM LÆGRI EN HÆÐ FRÁ GÓLFI OG UPPÍ SÓLBEKK
LENGD = 10 - 15 SM STYTTRI EN GLUGGABREYDD

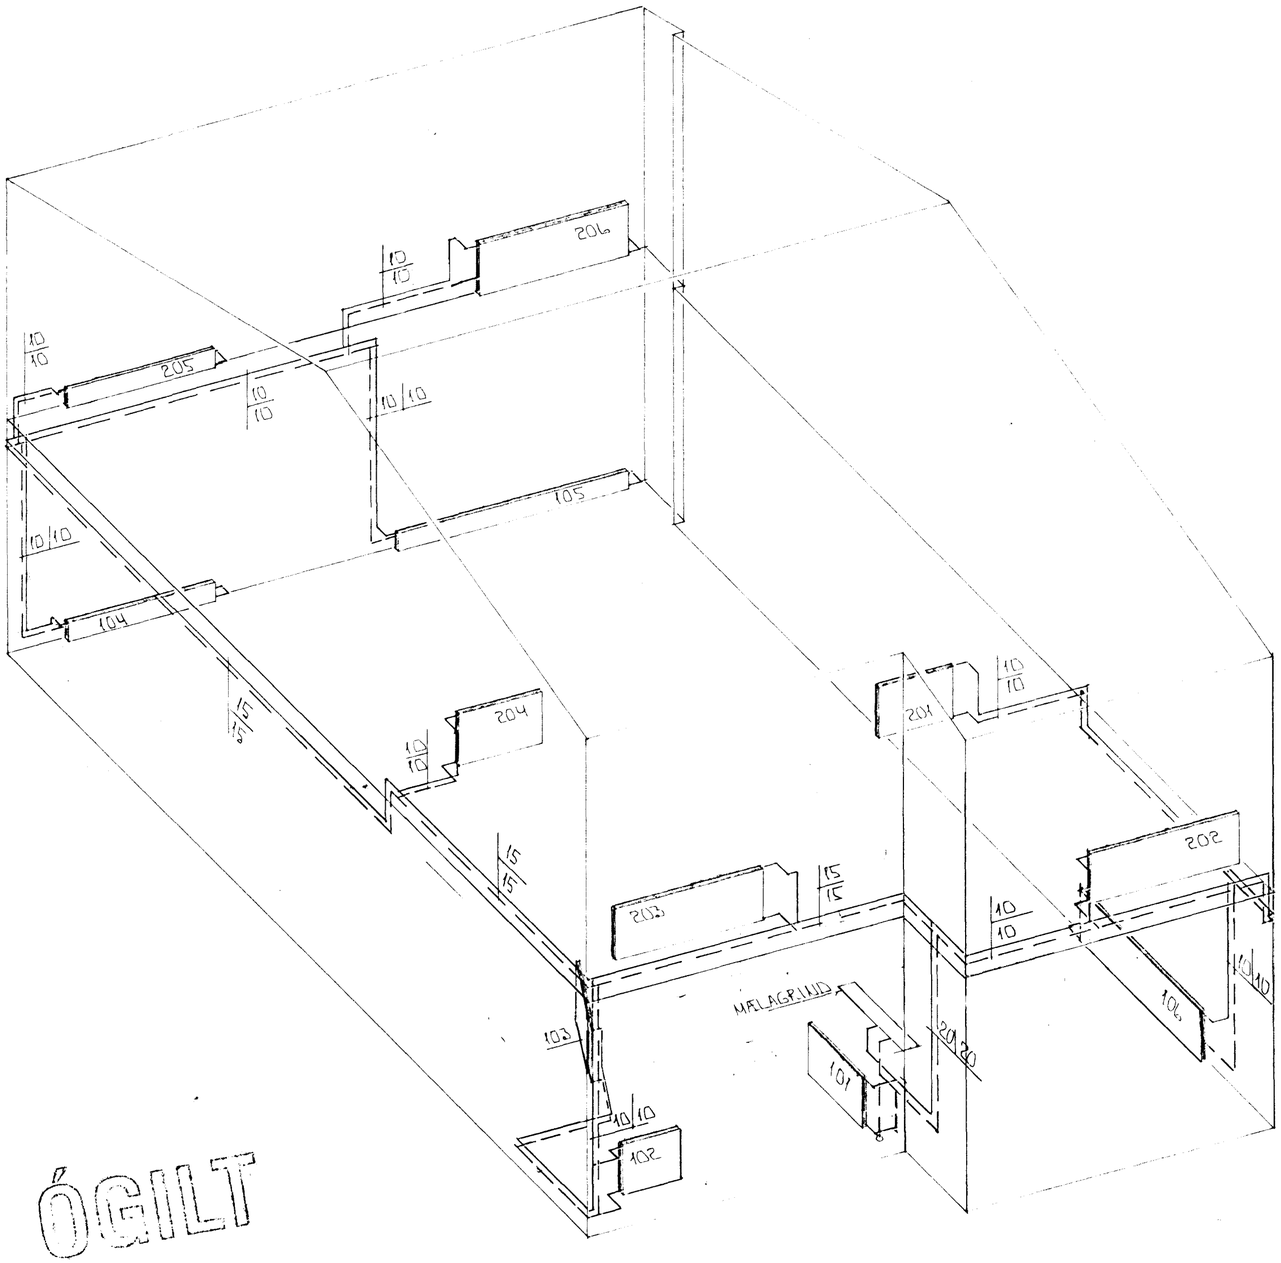

ÓGILT

RÚMMYND - HITALAGNA • 1:50

HAFNARFJARÐARBÆR
08 MARS 1995
BYGGINGAFULLTRÚINN

BR	DAGS.	EÐLI BR.	SIGN.

VÖRÐUBERG 16
HAFNARFIRÐI

RÚMMYND - HITALAGNA

MKV. • 1 : 50
DAGS. JÚNÍ '94
VERK NR. 9428
TEIKN NR. 2 - 05
HANNAÐ
TEIKNAÐ GÞ
YFIRFARIÐ

TÆKNIÞJÓNUSTA
SIGURÐAR ÞORLÁKSSONAR HF
STRANDGÖTU 11 - 220 HAFNARFJÖRÐUR - SÍMI 54255 - FAX 652875