



RÚMMYND VATNSLAGNA. 1:50

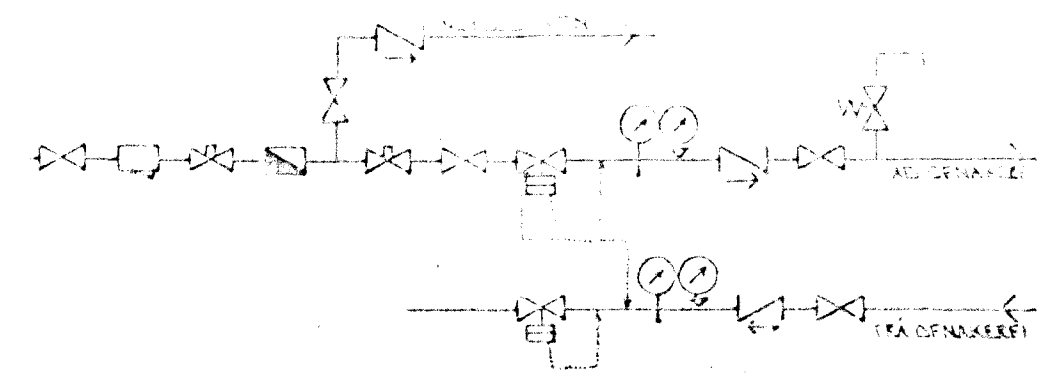

TENGMÝND MELAGR. HITAVEITU.

SKYRINGAR:

ÖLL TÁKN OG SKYRINGAR ECU SKV. ÍSLENSKUM STADLI, 1ST. ÚT.
 GERT ER ÁÐ FÍRIR ÁÐ EINGANGUR HÚS SE SKV. BYGGINGARSHYKKI. EINGANGURHÝKKI VEIÐJA 10301 OG PARS 20 CM.
 HITALAGNIK SKULU VERA SVARTAR JERNPIPUR MEÐ SKRUFUDUM, TENGISTYKKUM OG EINGANGAST SEM HITALAGNIK. KALDAR PIPUR OG TENGISTYKKI VEÐAST FÍRST MEÐ PLASTI EÐA SÍSLAPPA.
 VATNSLAGNIK SKULU VERA GALVANÍÐDADAÐE JERNPIPUR MEÐ SKRUFUDUM, TENGISTYKKUM OG EINGANGAST SEM HITALAGNIK. KALDAR PIPUR OG TENGISTYKKI VEÐAST FÍRST MEÐ PLASTI EÐA SÍSLAPPA.
 Á ALLA OFNA KOMI LOFTSKRUFUR STILLITÉ OG SÖLFVIRKIR OFNDRÖK.
 OFNASTRÖÐUR SKULU MIÐAST VÍÐ HITAVEITU Á 140°C. ALLAR TENGINGSAR MÓ OG FRÁ OFNUM ERI 10MM. NEMA ANNAKS SE GÉTIÐ.

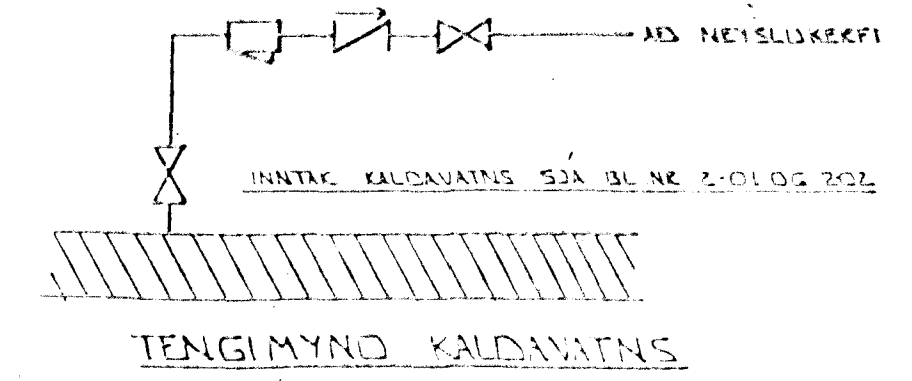

BR.	DAGS.	EDLI BR.	SIGN.
VÖRÐUJBERG 18 HAFNARFIRÐI RÚMMYND - VATNSLAGNA			
MKV 1:50			
DAGS. JUNÍ '94			
VERK NR. 9429			
TEIKN NR. 2-06			
HANNAD			
TEIKNAD <i>GH</i>			
YFIRFARIÐ			
STRANDGÖTU 11 - 220 HAFNARFJÓRÐUR - Sími 51255 - Fax 602815			