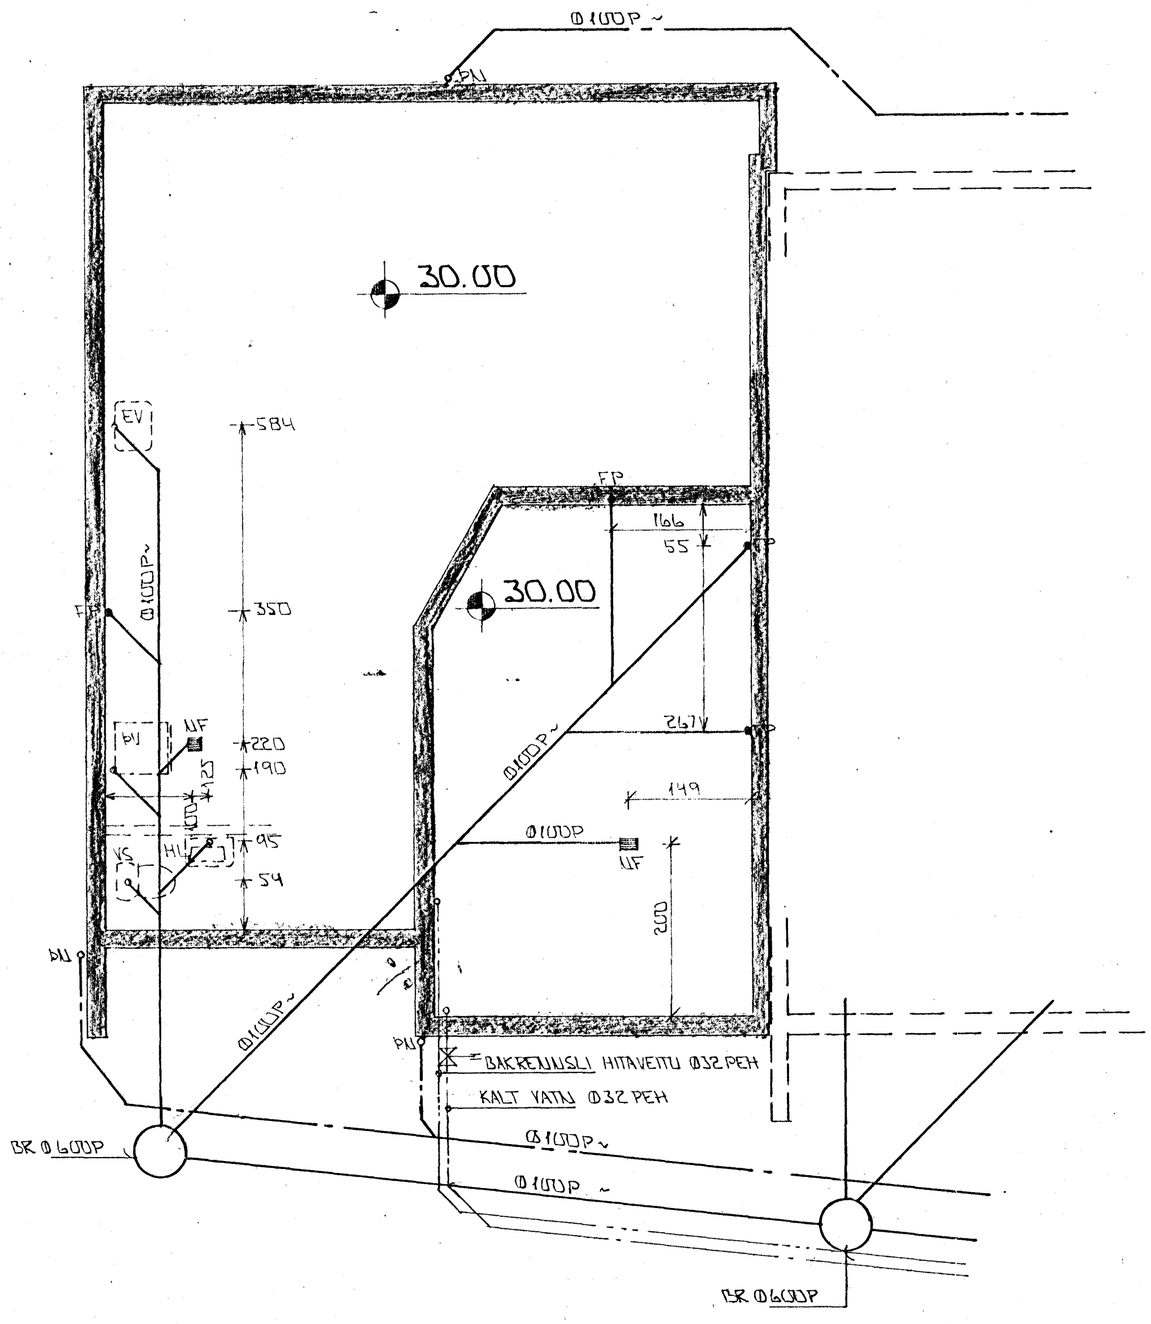

GRUNNMYND · 1:50

SKÝRINGAR

ALMENNAR SKÝRINGAR SJÁ BL. NR. 2-01.
AFSTÖÐUMYND SJÁ BL. NR. 2-02.

BR.	DAGS.	EÐLI BR.	SIGN.
01	7.11 '94	PN FÆRT	GH

HAFNARFJARÐARBÆR BYGGINGAFULLTRÚINN 10 NOV. 1994

VÖRÐUBERG 18
HAFNARFIRÐI

GRUNNMYND - GRUNNLAGNA

MKV · 1:50
DAGS.
VERK NR. 9429
TEIKN NR. 2-03
HANNAÐ
TEIKNAÐ GH
YFIRFARIÐ

TÆKNIÞJÓNUSTA SIGURÐAR ÞORLEIFSSONAR HF
STRANDGÖTU 11 - 220 HAFNARFJÖRÐUR - SÍMI 54255 - FAX 652875