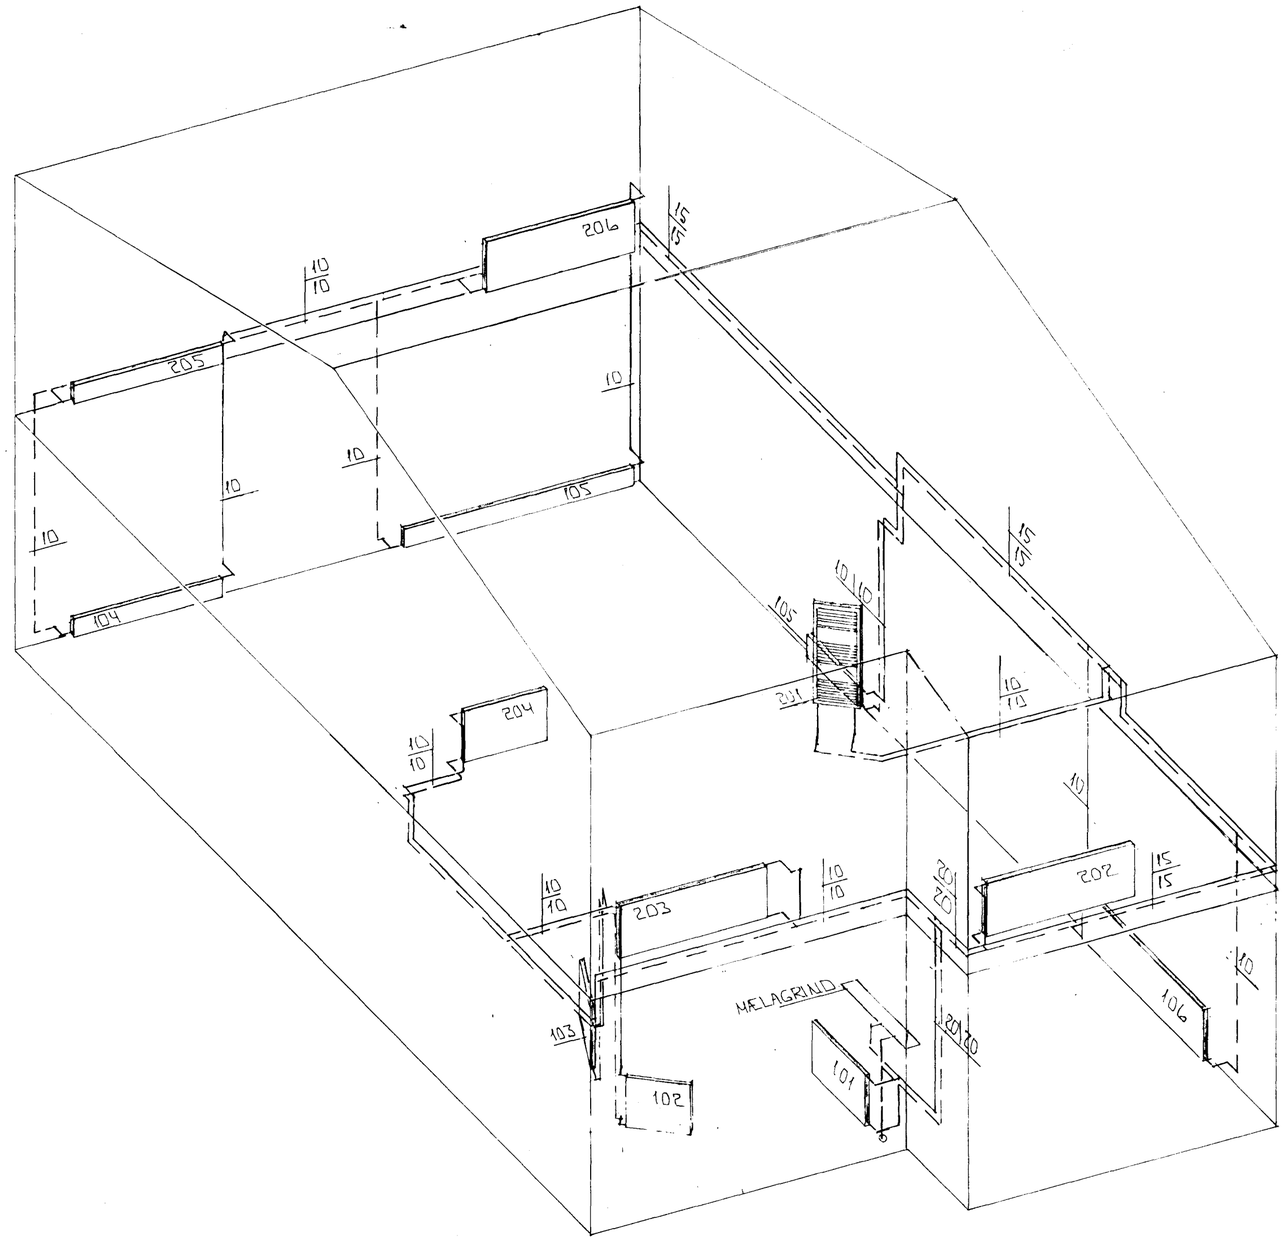

ofn nr.	Staðsetn.	Hitaþörf kcal/h	Lengd MM	m. Hæð MM	tenging.
101	ANDD	500	900	600	CD
102	VS	300	500	600	CD
103	ÞVOTTUR / G	300	900	600	CD
104	BORÐSTOFA	1.030	1.800	200	BC
105	STOFA	1.680	2.800	200	BC
105a	STOFA	460	800	200	CD
106	BÍLG	1.900	2.000	600	AD
201	BAÐ HANDKLÆÐAOFN				
202	HERB	1.370	1.800	600	CD
203	HERB	1.190	1.800	600	AB
204	GEYMSLA	300	700	600	CD
205	FJÖLSK	1.590	1.800	200	BC
206	HJÓN	1.300	1.800	600	BC
	SAMTALS	12.620			

ÁÐUR EN OFNAR ERU PANTAÐIR SKULU ARKITEKT OG TÆKNIFRÆÐINGUR YFIRFARA OFNATILBOÐIÐ.
STÆRÐ OFNA SKAL VERA SEM NÆST:
HÆÐ = 20 SM LÆGRI EN HÆÐ FRÁ GÓLFI OG UPPÍ SÓLBEKK
LENGD = 10 - 15 SM STYTTRI EN GLUGGABREYDD

RÚMMYND - HITALAGNA ~ 1:50

BR.	DAGS.	EÐLI BR.	SIGN.
02	06.02.95	OFNAR NR 102 OG 201 FÆRÐIR	GH
01	16.01.95	LEGU LAGNA BR	GH

VÖRÐUBERG 20
HAFNARFIRÐI

RÚMMYND - HITALAGNA

MKV. ~ 1:50
DAGS. JÚNÍ '94
VERK NR. 9430
TEIKN NR. 2 - 05
HANNAÐ
TEIKNAÐ GH
YFIRFARIÐ

HAFNARFJARÐARBÆR BYGGINGAFULLTRÚINN
24 FEB. 1995

TÆKNIÞJÓNUSTA SIGURÐAR ÞORLEIFSSONAR HF
STRANDGÖTU 11 - 220 HAFNARFJÖRÐUR - SÍMI 54255 - FAX 652875