


LSA 8/2 93

VÖRÐUBERG 20, 22 OG 24 HAFNARFIRÐI

Samþykkt á fundi bygginga-  
nefndar þ. 13.12.1994  
BYGGINGAFULLTRÚINN  
I HAFNARFIRÐI  
Sigríður Halldóttir

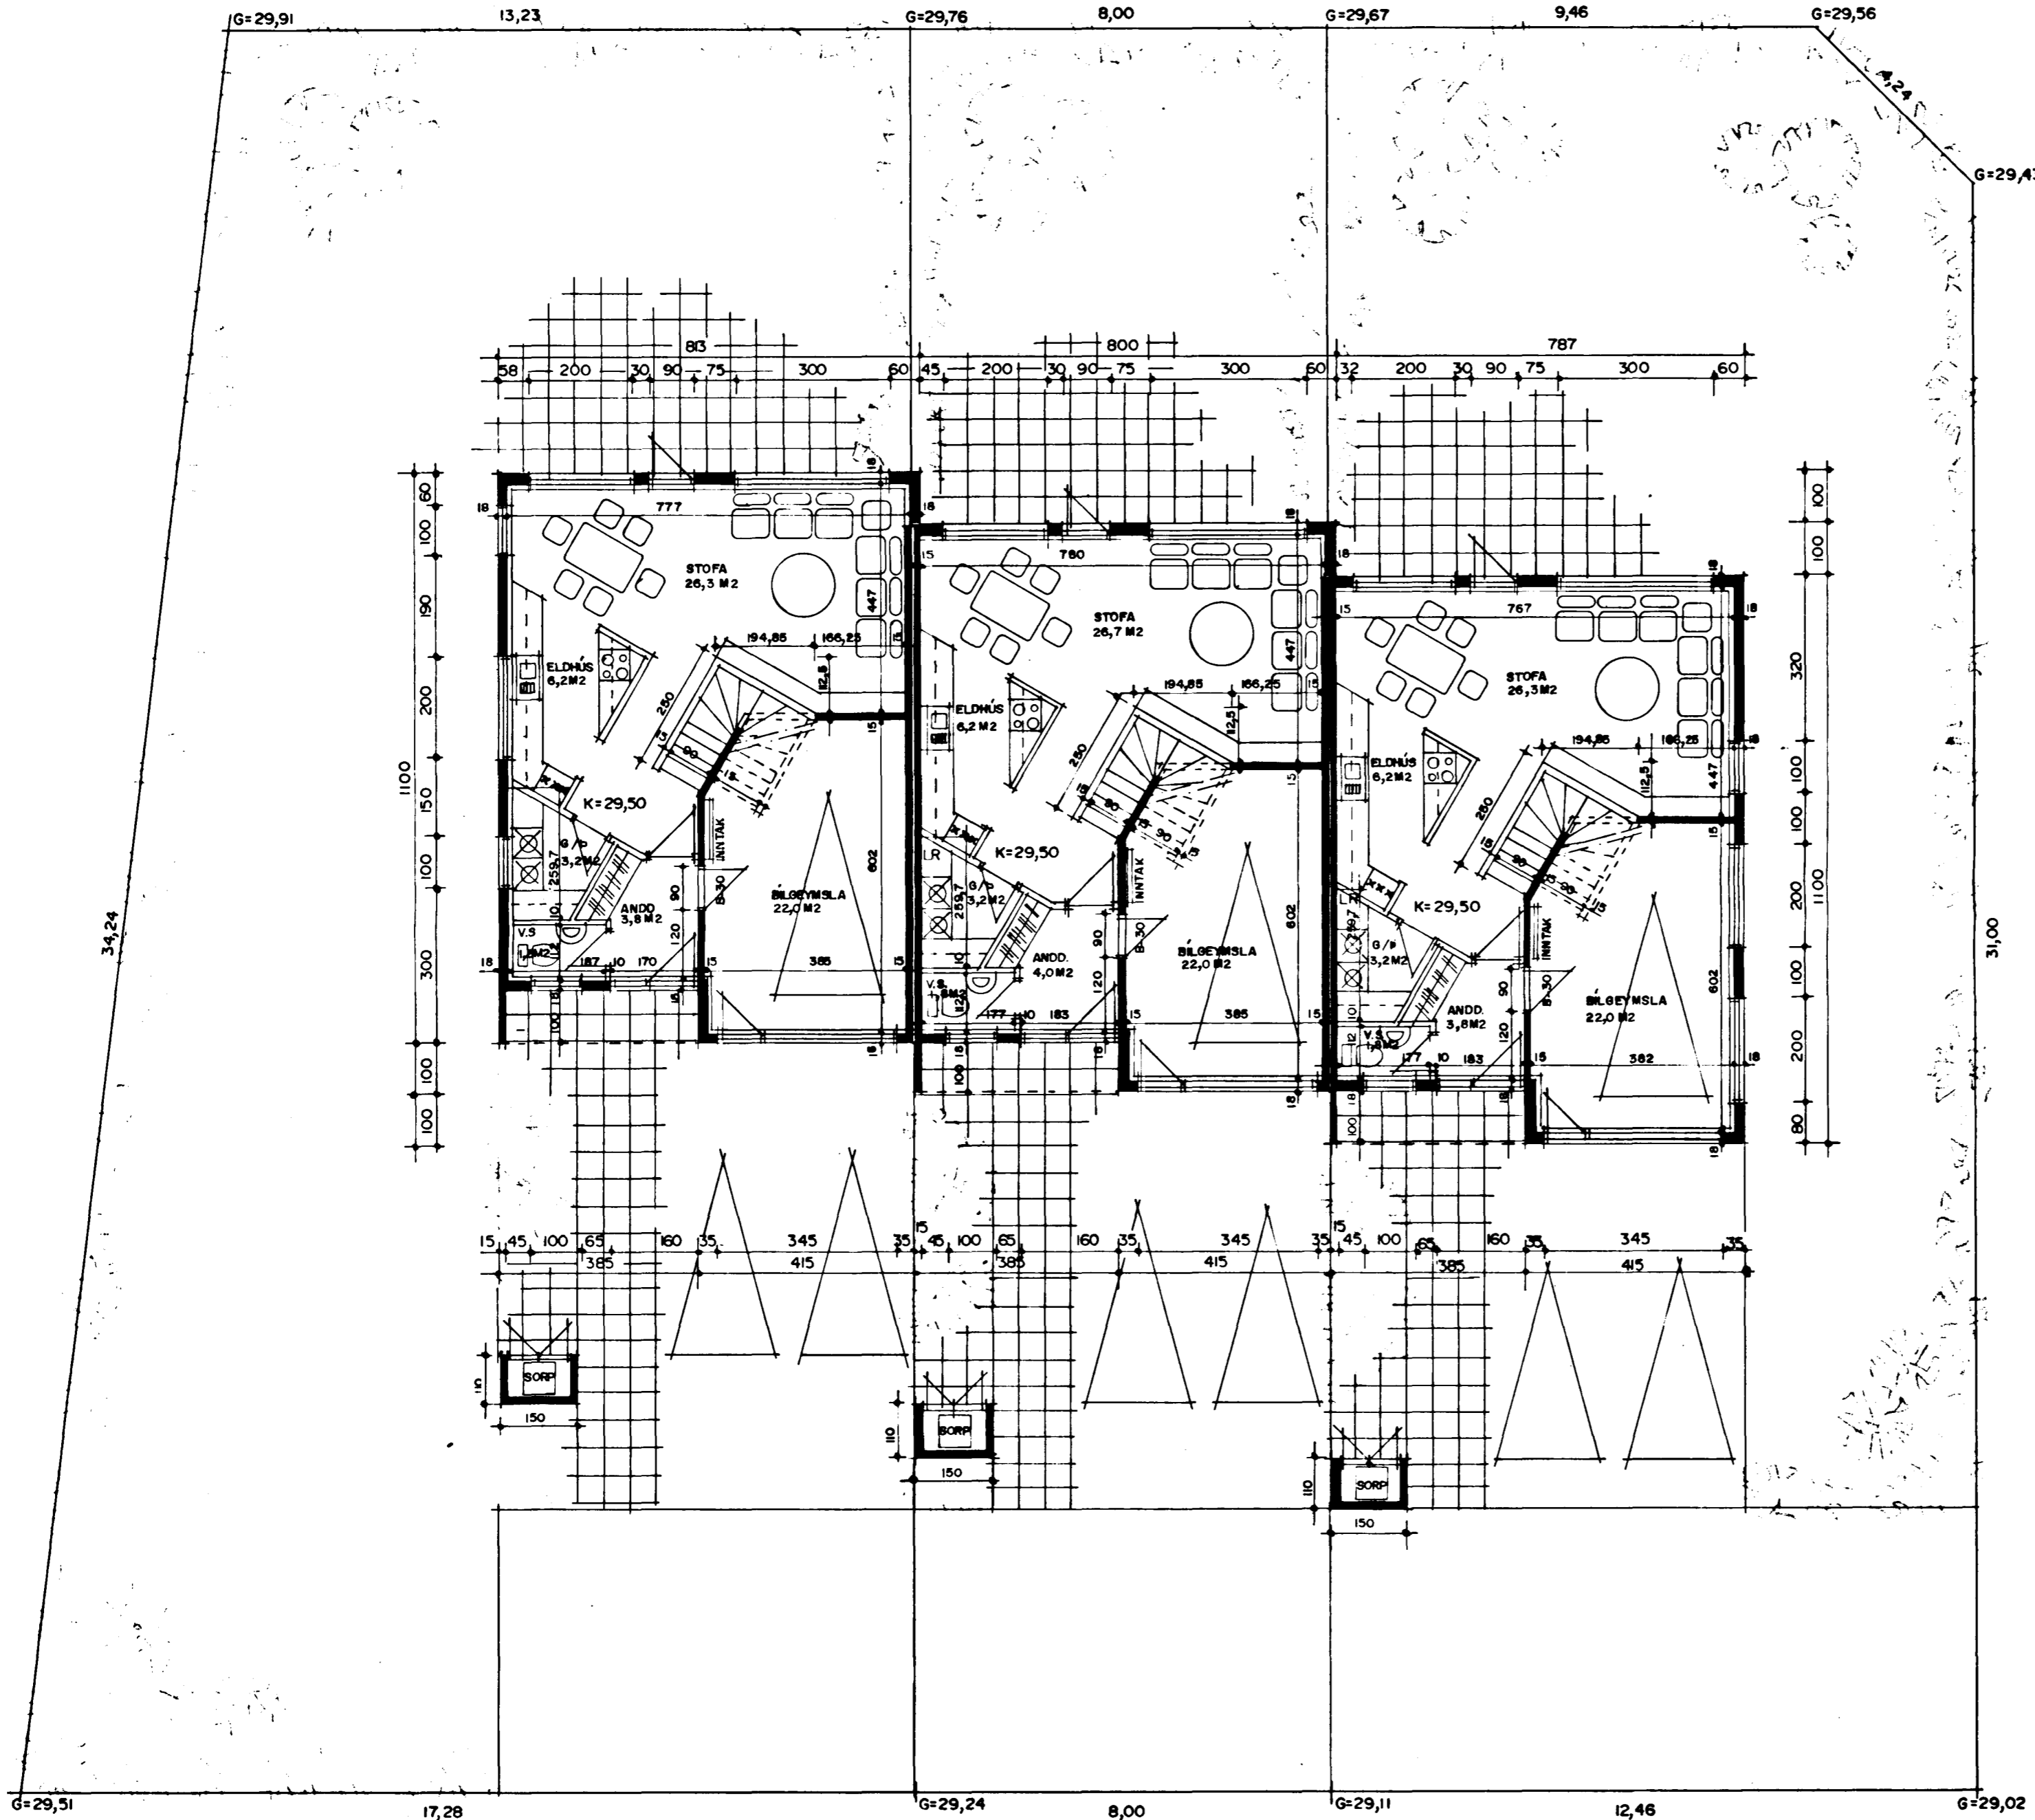

GRUNNMYND I HÆÐ M:100

*Sigríður Þorvarðarson*