



Samþykkt á fundi bygginga-  
nefndar þ. 13.7.1994  
BYGGINGAFULLTRÚINN  
Í HAFNARFIRÐI  
*Sigrún Halldóttir*

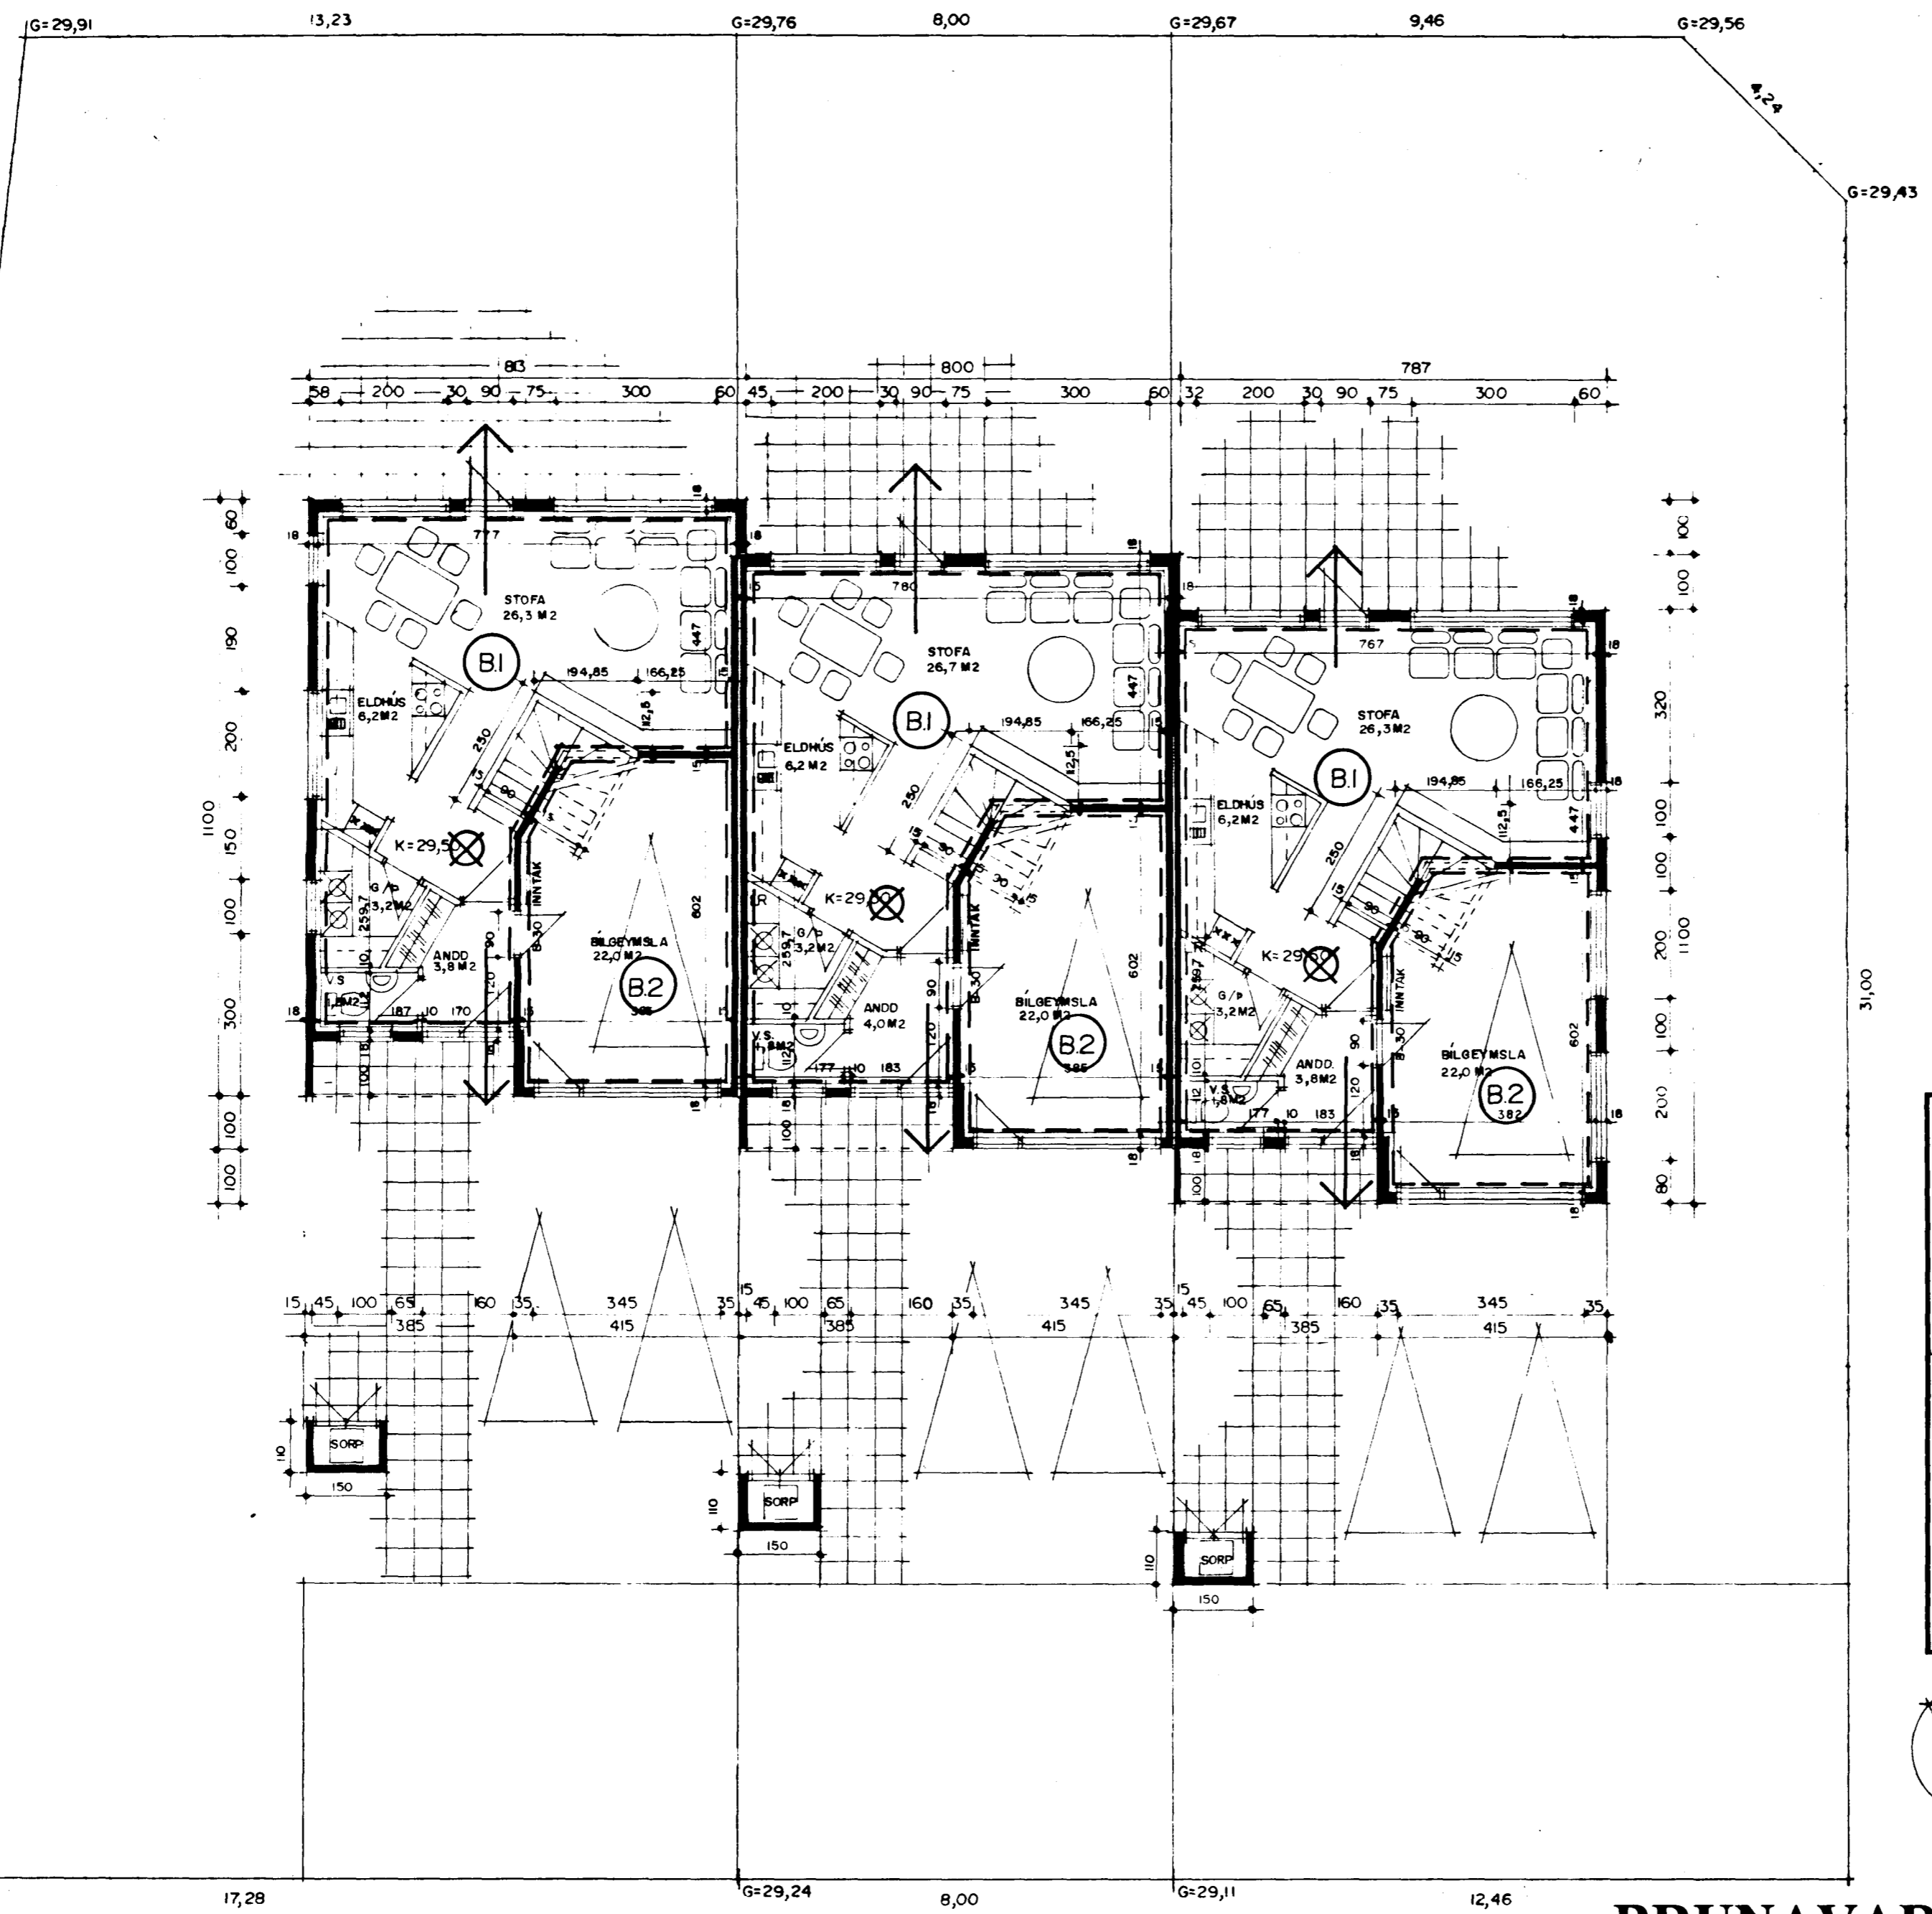

Skýringar vegna eldvarna:

F-30	táknar eldvarnarhurð, og eða eldvarnarvegg, samkv. reglugerð um brunavarnir og brunamál.
B-30	táknar eldvarnarhurð, samkv. reglugerð um brunavarnir og brunamál.
→	BO, táknar björgunarrop, samkv. reglugerð um brunavarnir og brunamál.
→	táknar rýmingarleið, samkv. reglugerð um brunavarnir og brunamál.
B. n.	Brunahólf númerað.
⊗	Reykskynjari, staðsetjist samkvæmt teikningu.
B1.kv.	Slökkvitæki og annar brunavarnarúnaður staðsetjist í samráði við Eldvarnarefirlit.
BBL.	Brunaslanga, vatnshyllt, 25 m.

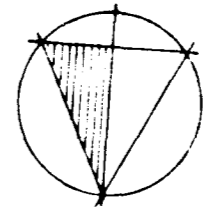

G=29,91 13,23 G=29,76 8,00 G=29,67 9,46 G=29,56  
G=29,51 17,28 G=29,24 8,00 G=29,11 12,46

GRUNNMYND I.HÆÐ M.1:100

**BRUNAVARNAUPPDRATTUR. BLAÐ: 1 AF 2**