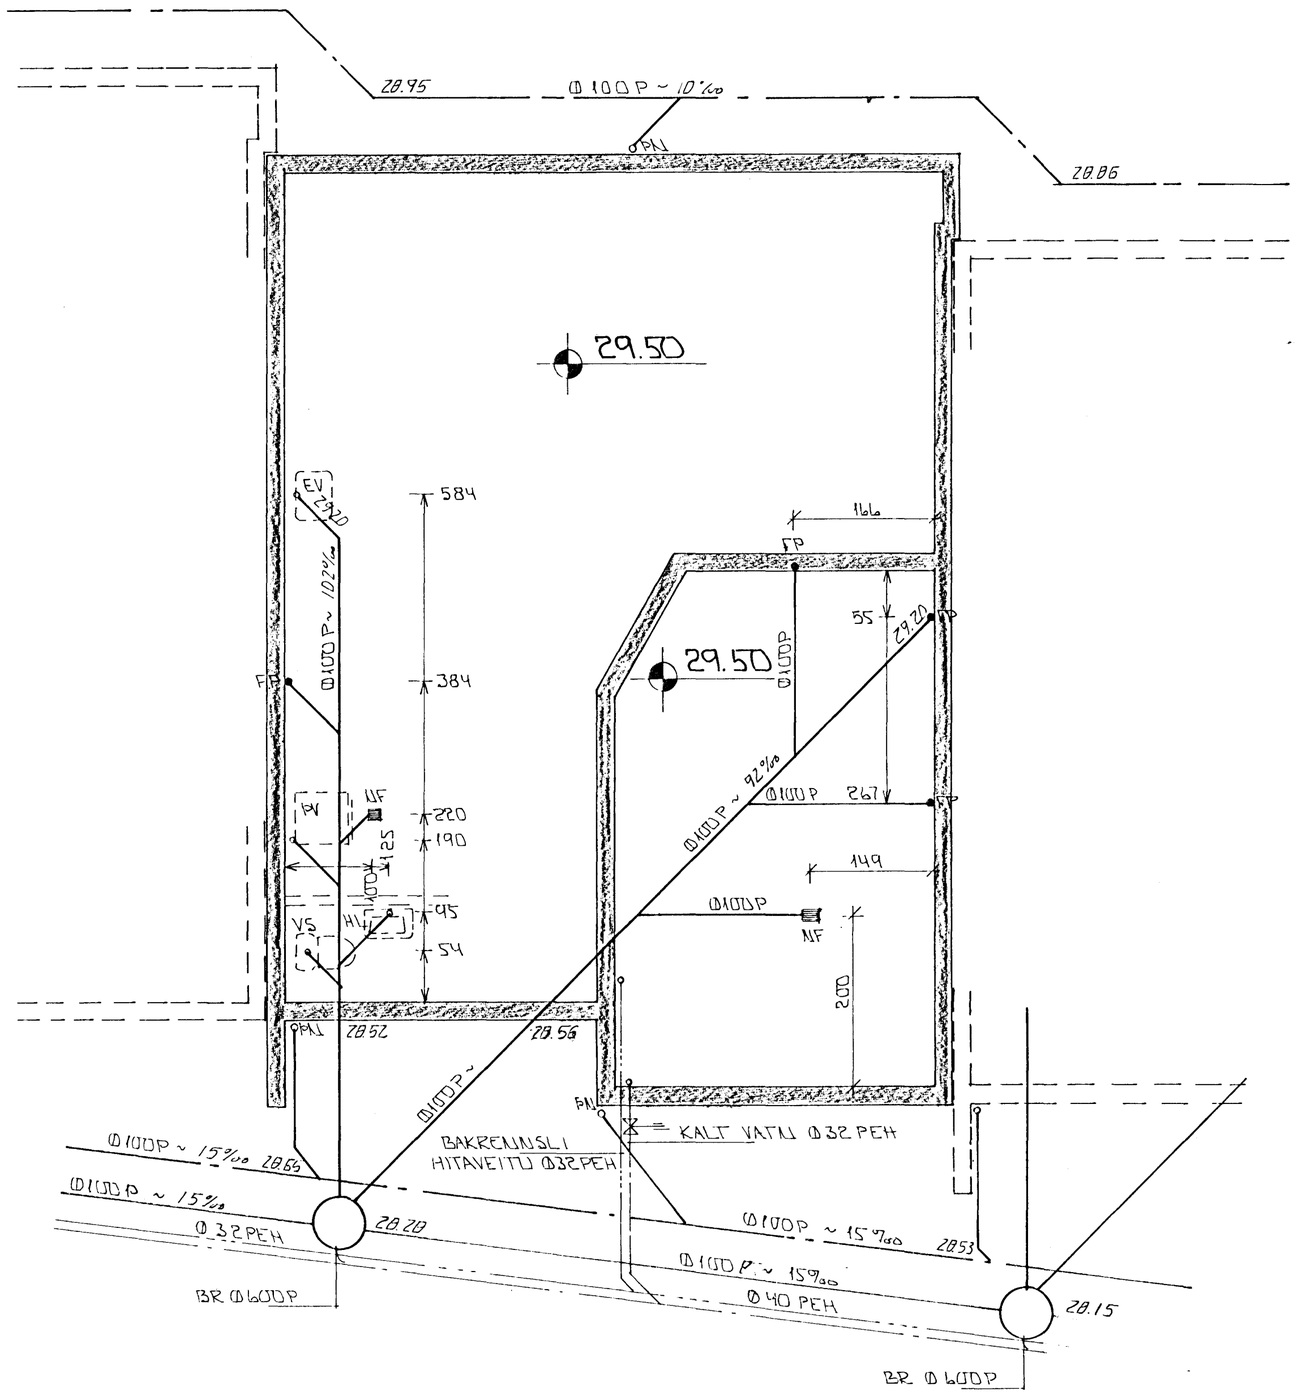

GRUNNMYND 1 : 50

SKÝRINGAR

ALMENNAR SKÝRINGAR SJÁ BL. NR. 2 - 02.
AFSTÖÐUMYND SJÁ BL. NR. 2 - 02.

HAFNARFJARÐARBÆR
06 OKT. 1994
BYGGINGAFULLTRÚINN

BR.	DAGS.	EÐLI BR.	SIGN.

VÖRÐUBERG 22
HAFNARFIRÐI

GRUNNMYND - GRUNNLAGNA

MKV. 1 : 50
DAGS.
VERK NR. 9431
TEIKN NR. 2 - 03
HANNAÐ
TEIKNAÐ
YFIRFARIÐ

TÆKNIÞJÓNUSTA
SIGURÐAR ÞORLEIFSSONAR HF
STRANDGÖTU 11 - 220 HAFNARFJÖRÐUR - SÍMI 54255 - FAX 652875