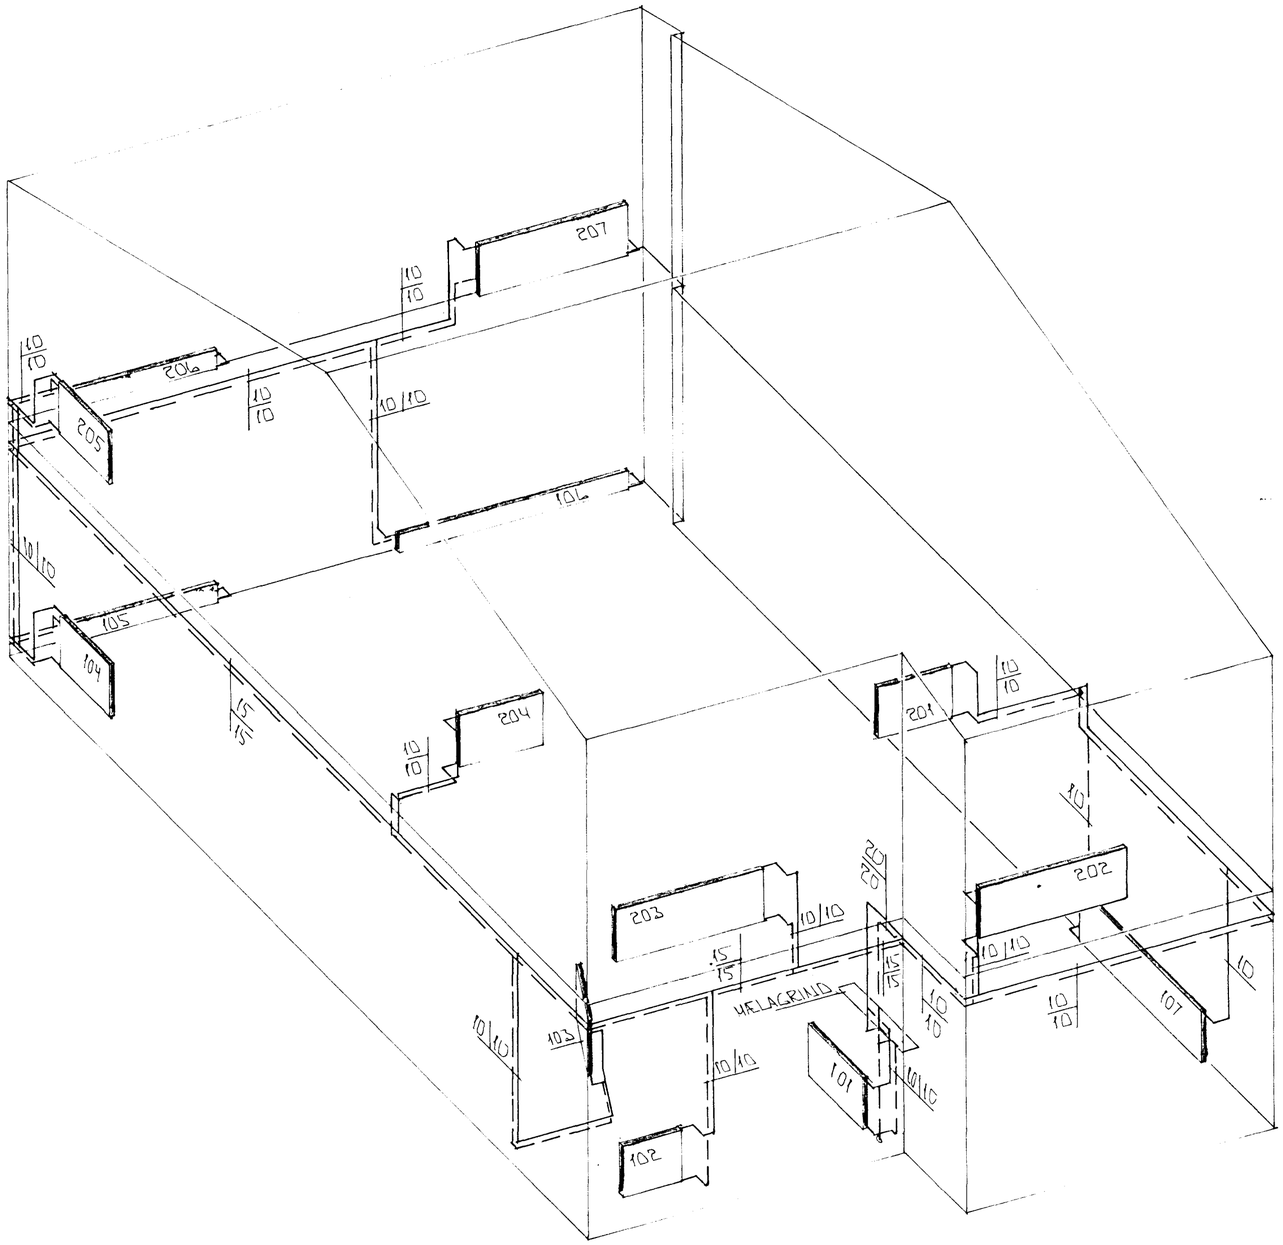

RÚMMYND - HITALAGNA ∿ 1 : 50

ofn	Staðsetn.	Hitaþörf kcal/h	Lengd MM	m. Hæð MM	tenging.	
101	ANDD	500	900	600	CD	
102	VS	300	700	600	AB	
103	ÞVOTTUR / G	400	900	600	CD	
104	BORÐSTOFA	930	800	600	CD	
105	BORÐSTOFA	1050	1.800	200	AD	
106	STOFA	1.390	2.800	200	AD	
107	BÍLG	1.490	2.000	600	BC	
201	BAÐ	500	900	600	AB	
202	HERB	1.240	1.800	600	CD	
203	HERB	1.190	1.800	600	AB	
204	ÞVOTTUR / G	400	900	600	CD	
205	FJÓLSK	870	800	600	CD	
206	FJÓLSK	1.000	1.800	200	AD	
207	HJÓN	1.020	1.800	600	AD	
	SAMTALS	12.230				

ÁÐUR EN OFNAR ERU PANTAÐIR SKULU ARKITEKT OG TÆKNIFRÆÐINGUR YFIRFARA OFNATILBOÐIÐ.
STÆRÐ OFNA SKAL VERA SEM NÆST:
HÆÐ = 20 SM LÆGRI EN HÆÐ FRÁ GÓLFI OG UPPÍ SÓLBEKK
LENGD = 10 - 15 SM STYTTRI EN GLUGGABREYDD

BR.	DAGS.	EÐLI BR.	SIGN.

VÖRÐUBERG 24
HAFNARFIRÐI

RÚMMYND - HITALAGNA

MKV	∿ 1 : 50
DAGS.	JÚNÍ 94
VERK NR.	9432
TEIKN NR.	2-05
HANNAÐ	
TEIKNAÐ	GK
YFIRFARIÐ	

HAFNARFJARÐARBÆR
20 JÚLÍ 1994
BYGGINGAFULLTRÚINN

TÆKNIÞJÓNUSTA SIGURÐAR ÞORLEIFSSONAR HF
STRANDGÖTU 11 - 220 HAFNARFJÖRÐUR - SÍMI 54255 - FAX 652875