


GRUNNMYND 1 : 50

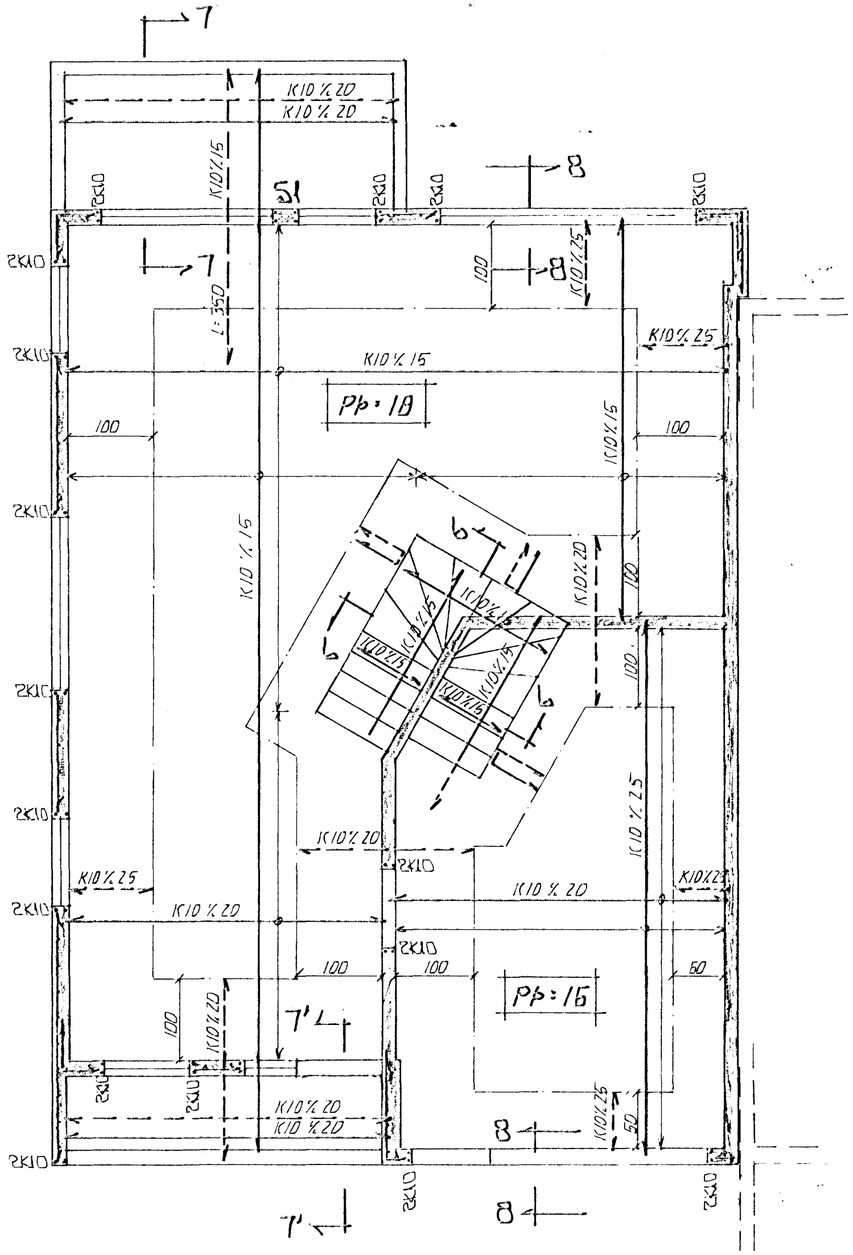


SNIÐ B-B, 1:20




SNIÐ 6 - 1 : 20

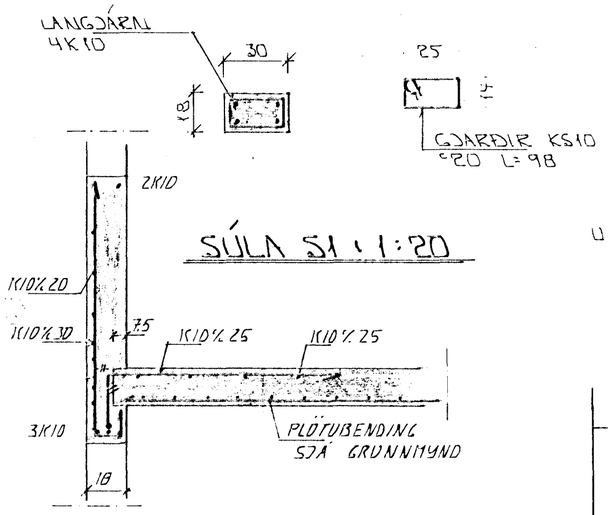


SNIÐ 7-7 1 1:20 OG
SNIÐ 7'-7' 1 1:20

EINFÖLD GRIND Í YTRIBRÚN ÚTVEGGJA. LÁRÉTT K10 ° 20 LÓÐRÉTT K10 ° 30.
EINFÖLD GRIND Í MIÐJAN VEGG MILLI HÚSA. LÁRÉTT K10°20 LÓÐRÉTT K10 ° 30.
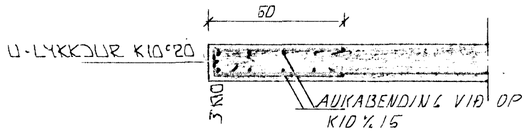
## SKÝRINGAR

ALMENNAR SKÝRINGAR SJÁ BL. NR. 1 - 01.

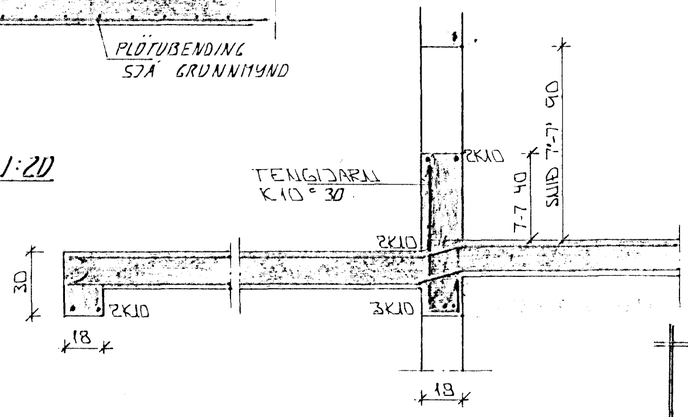STEYPA:

S > 250
VS ≤ 0.5
LOFT ≥ 6 %
SEMENT ≥ 300 KG/M³

HAFNARFJARÐARBÆR
21 FEB 1995
BYGGINGAFULLTRÚINN

| BR. | DAGS. | EÐLI BR. | SIGN. |
|---|---|---|---|
| | | | |

# VÖRÐUBERG 2 HAFNARFIRÐI

BENDING VEGGJA 1. HÆÐAR
BENDING PLÖTU YFIR 1 HÆÐ.

| | |
|---|---|
| MKV. | 1 : 20 1 : 50 |
| DAGS. | JÚLÍ '94 |
| VERK NR. | 9421 |
| TEIKN NR. | 1 - 03 |
| HANNAÐ | |
| TEIKNAÐ | GH |
| YFIRFARIÐ | |

TÆKNIÞJÓNUSTA SIGURÐAR ÞORLEIFSSONAR HF
STRANDGÖTU 11 - 220 HAFNARFJÖRÐUR - SÍMI 54255 - FAX 652875