
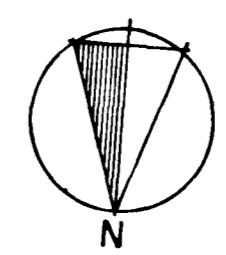


Samþykkt á fundi bygginga-
nefndar þ. 13.7.1994
BYGGINGAFULLTRÚINN
Í HAFNARFIRÐI
Sigríður Þórunn

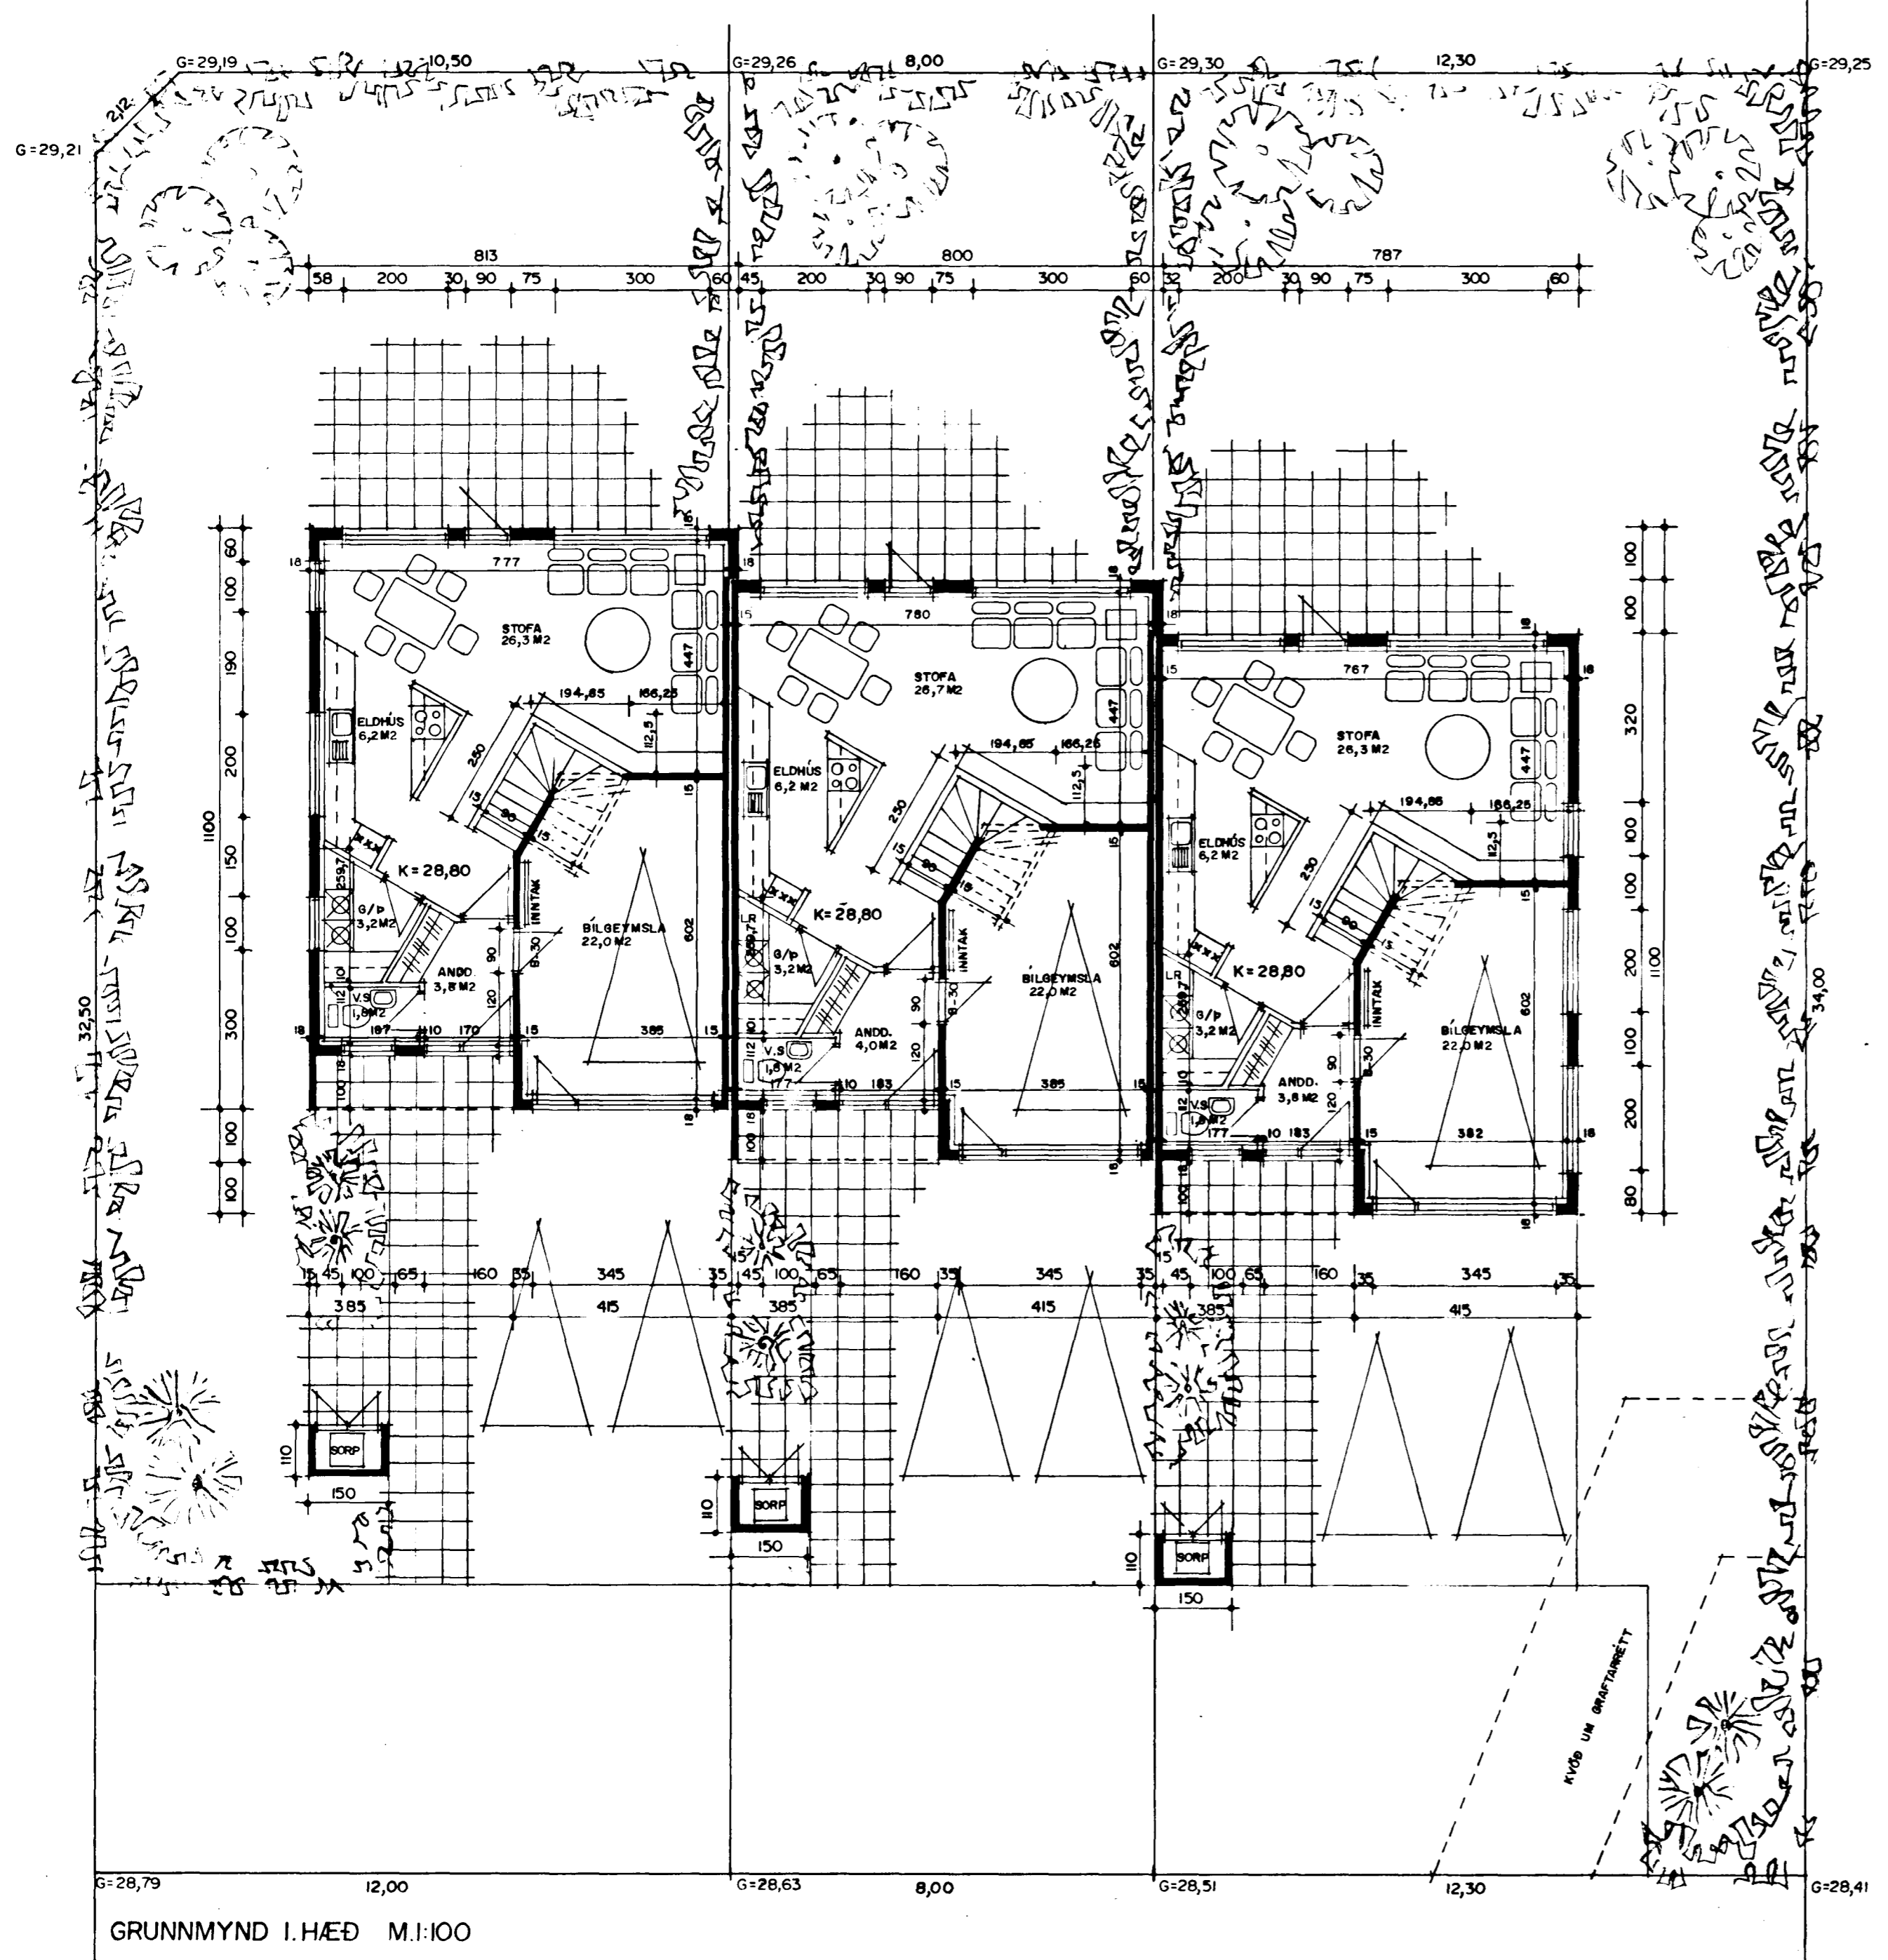

GRUNNMYND I.HÆÐ M.1:100

Sigríður Þórunn