


Samþykkt á fundi bygginga-
nefndar þ. 13.17 1994
BYGGINGAFULLTRÚINN
Í HAFNARFIRÐI
Vilgr Sigurðsson

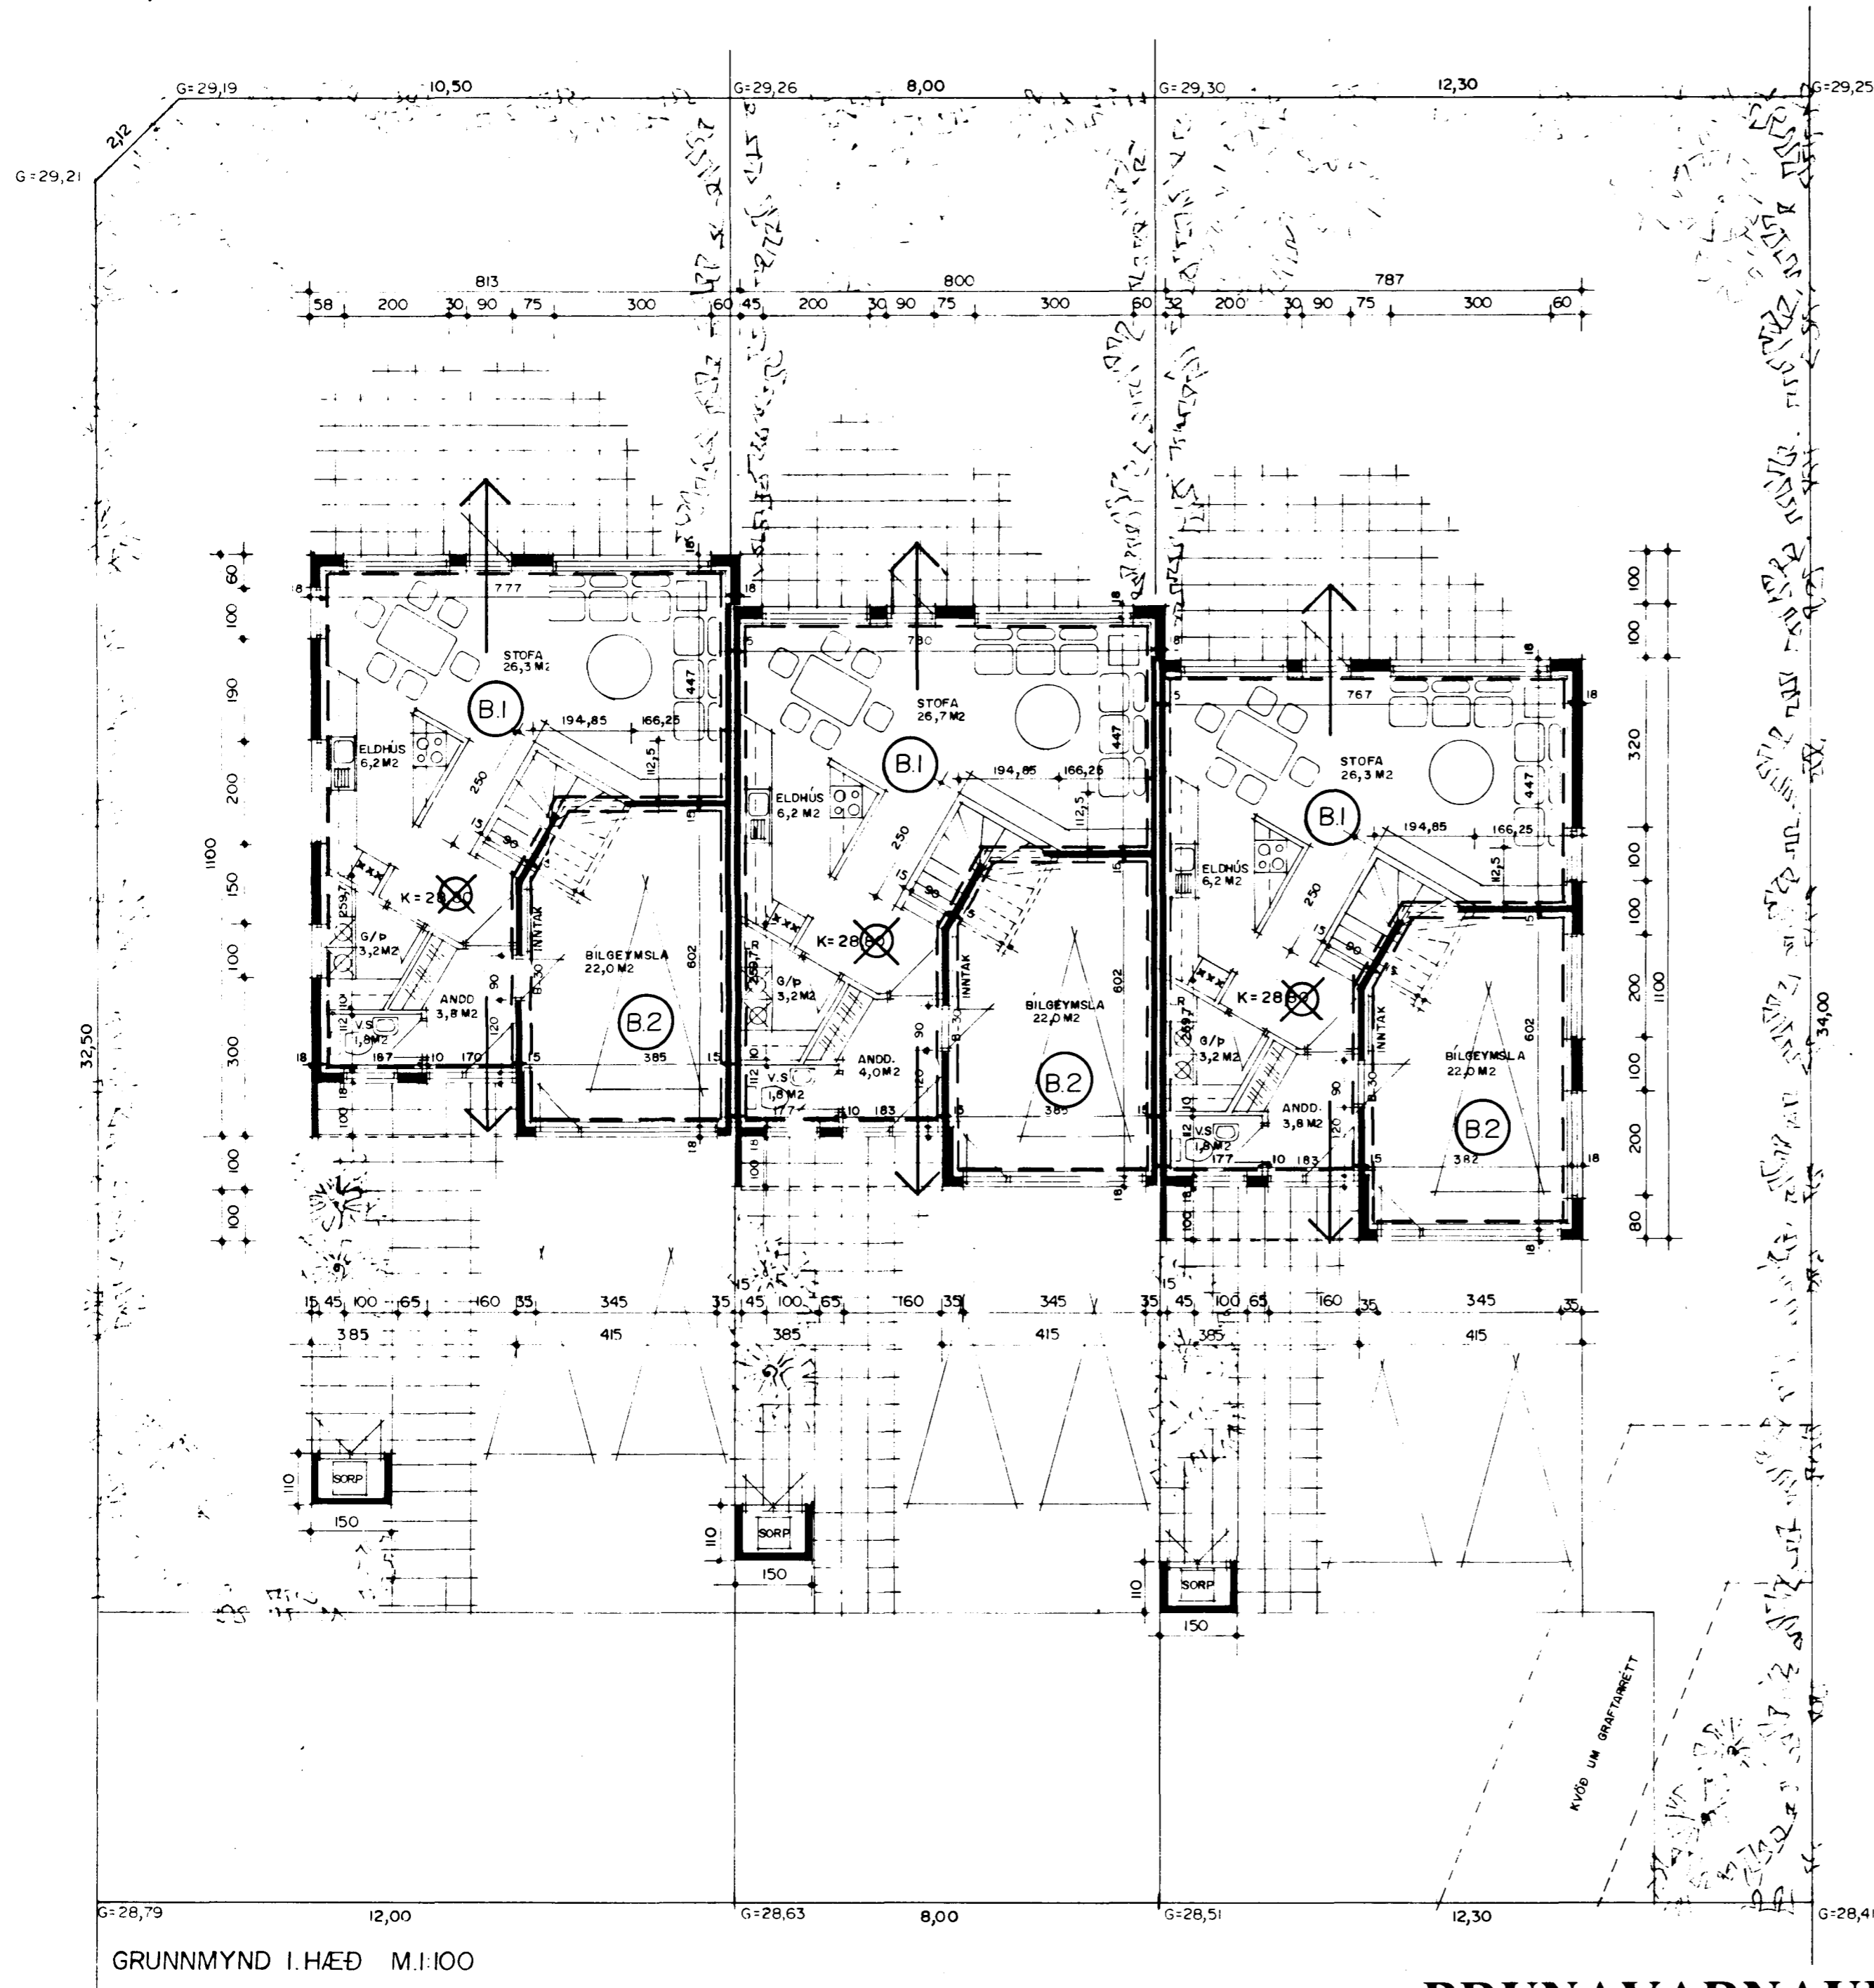

GRUNNMYND I.HÆÐ M:1:100

BRUNAVARNAUPPDRAÐTUR. BLAÐ: 1 AF 2

Skýringar vegna eldvarna:

F-30	táknar eldvarnarhurð, og eða eldvarnarvegg, samkv. reglugerð um brunavarnir og brunamál.
B-30	táknar eldvarnarhurð, samkv. reglugerð um brunavarnir og brunamál.
BO	táknar björgunarrop, samkv. reglugerð um brunavarnir og brunamál.
→	táknar rýmingarleið, samkv. reglugerð um brunavarnir og brunamál.
B.nr.	Brunahöf númerað.
⊗	Reyskynjari, staðsetjist samkvæmt teikningu.
Sl.kv.	Slökkvitæki og annar brunavarnarúnaður staðsetjist í samráði við Eldvarnarefirlit.
BSL.	Brunaslanga, vatnsfyllt. 25 m.

