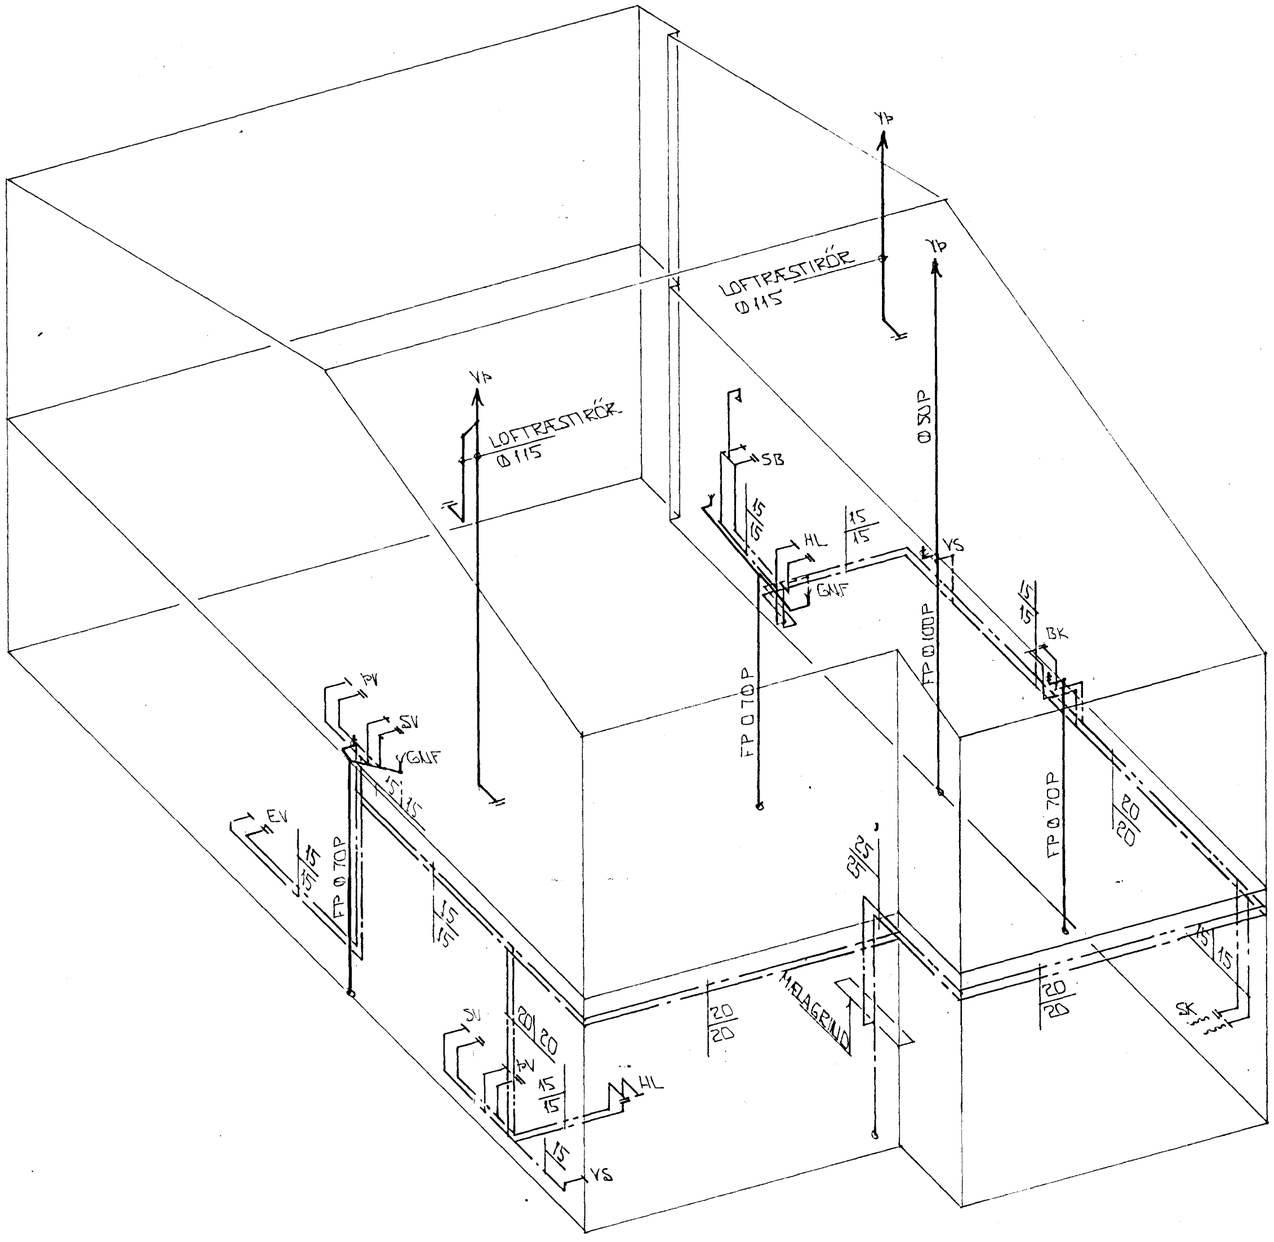

RÚMMYND VATNSLAGNA 1:50

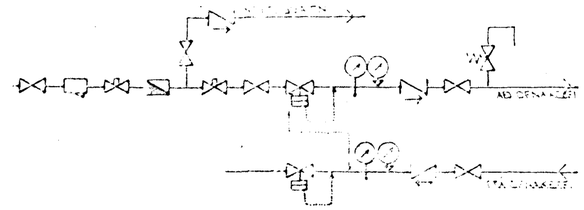

TENGIMYND MÆLAGR. HITAVEITU.

SKÝRINGAR:

ÖLL TÁKN OG SKÝRINGAR ERU SKV. ÍSLENSKUM STAÐLI, ÍST. 69.

GERT ER RÁÐ FYRIR AÐ EINANGRUN HÚS SÉ SKV. BYGGINGARSAMÞYKKT. EINANGRUNARÞYKKT VEGGJA 10 SM OG ÞAKS 20 SM.

MÁTTLAGNIR SKULU VERA SVARTAR JÁRNPÍPUR MEÐ SKRÚFUÐUM TENGISTYKKJUM, OG EINANGRAST MEÐ AMK 20 MM GLERULLAR-HÓLKUM OG VERJAST MEÐ PLASTI EÐA SÍSALPAPPA.

VATNSLAGNIR SKULU VERA GALVANHÚÐAÐAR JÁRNPÍPUR MEÐ SKRÚFUÐUM, TENGISTYKKJUM OG EINANGRAST SEM MÁTTLAGNIR. KALDAR PÍPUR OG TENGISTYKKI VERJAST FYRST MEÐ PLASTI EÐA SÍSALPAPPA.

Á ALLA OFNA KOMI LOFTSKRÚFUR STILLITÆ OG SJÁLFVIRKIR OFNLOKAR.

OFNASTEÐIR SKULU MIÐAST VIÐ HITAVEITU : AÐ 140°C.

ALLAR TENGINGAR AÐ OG FRÁ OFNUM ERU 10MM. NEMA ANNARS SÉ GETIÐ.

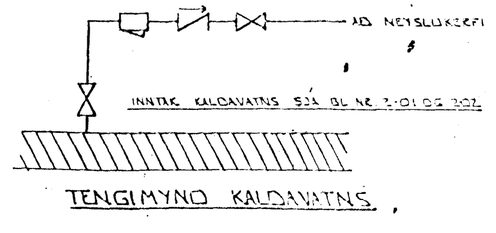

TENGIMYND KALDAVATNS

01	MARS 98	BAÐHERB. 2. HÆÐ BR.	GH
BR.	DAGS.	EÐLI BR.	SIGN.

VÖRÐUBERG 4
HAFNARFIRÐI

RÚMMYND - VATNSLAGNA

MKV. Á 1:50
DAGS. MAÍ '94
VERK NR. 9422
TEIKN NR. 2-06
HANNAÐ
TEIKNAÐ GH
YFIRFARIÐ

Byggingafulltrúi Hafnarfjarðar
Afgreitt þann
06 APR. 1998
Sigurbjartur Halldórsson

TÆKNIÞJÓNUSTA
SIGURÐAR ÞORLEIFSSONAR HF
STRANDGÖTU 11 - 220 HAFNARFJÖRÐUR - SÍMI 54255 - FAX 652875