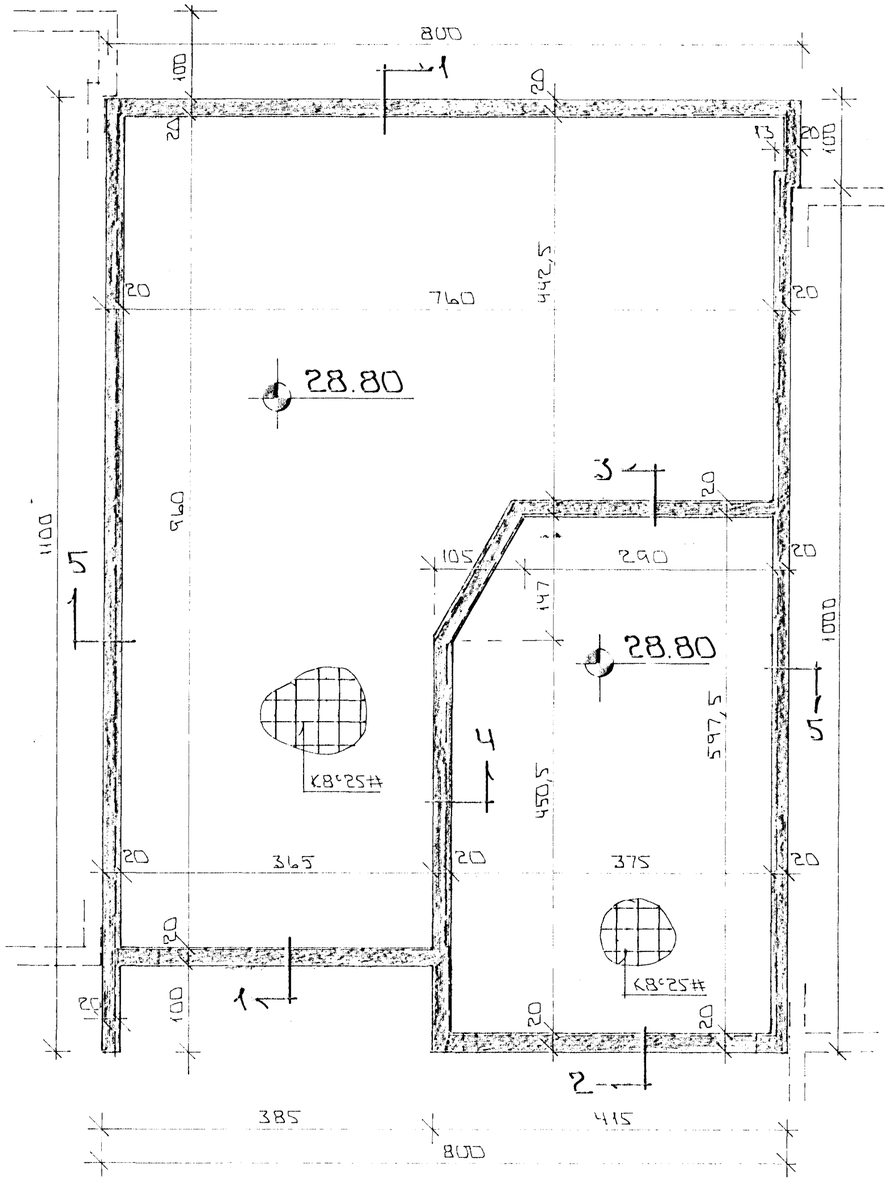

GRUNNMYND ~ 1:50

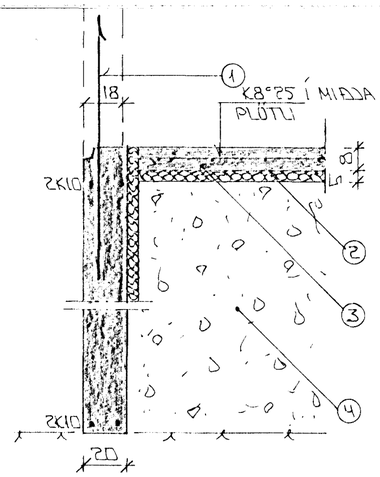

SNIÐ 1 Í ÚTVEGGI ~ 1:20

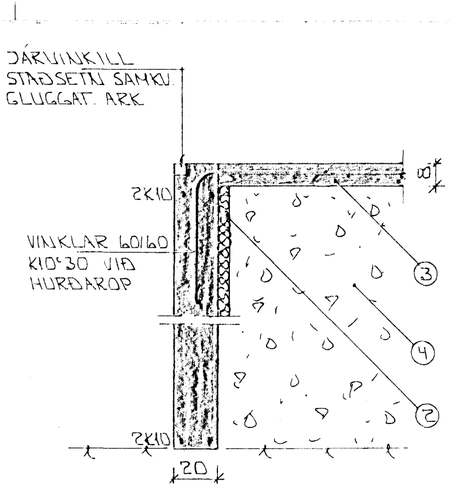

SNIÐ 2 Í HURÐAROP BÍLG ~ 1:20

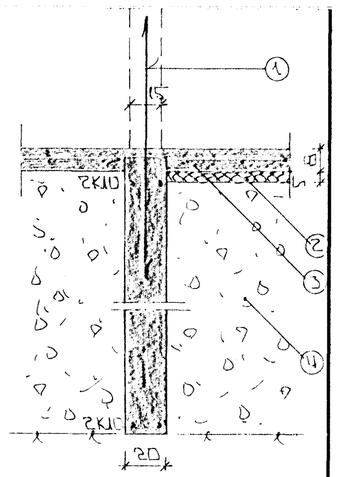

SNIÐ 3 ~ 1:20

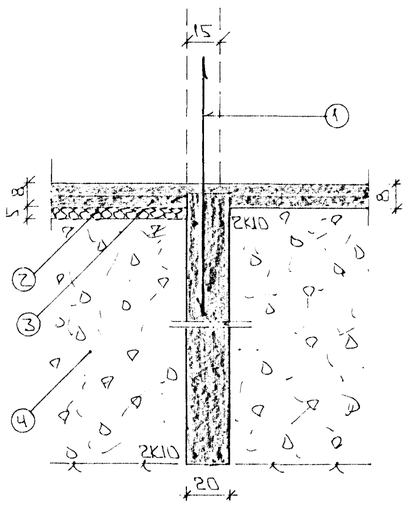

SNIÐ 4 ~ 1:20

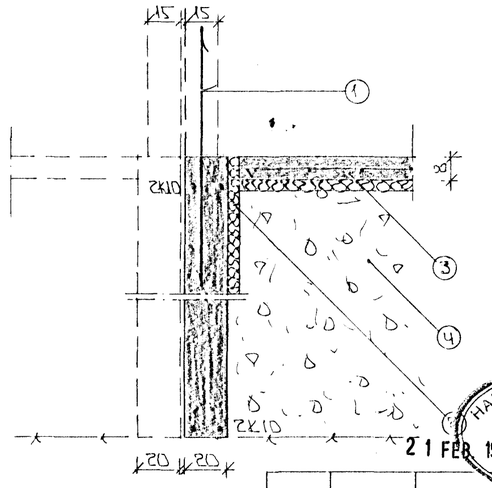

SNIÐ 5 ~ 1:20

SKÝRINGAR

ALMENNAR SKÝRINGAR SJÁ BLAÐ NR 1-01

1--- TENGJÁRN K 10 c/c 30 SM L=120 SM ÚG STANDI AMK 50 SM YFIR PLÖTU

2--- 50 MM PLAST/STEINULLARFLANGRAUN HARÐPRESSUÐ EINANGRUNIN NÁI AMK 50 SM NIÐUR MEÐ ÚTVEGGJUM

3--- 8 SM STEYPT PLATA JÁRNBENT AMK K 8 c/c 25 # EÐA K 10 c/c 30 #

4--- GRÚSAR EÐA HRAUNFYLLING FROSTFRÍ OG RJÚPAST Í LOGUM MEÐ TITRARÞJÖPPU LAGÞYKKT RÁÐIST AF GERÐ ÞJÖPPUNNAR

5--- EFST OG NEÐST Í ÖLLUM SÖKKULVEGGJUM KOMI 2 K 10 JÁRNIN SÉU HEIL OG SAMFELLD UM HORN ÞAR SEM JÁRNIN ERU SKEYTT SKULU ÞAU MISVÍKLAST UM SKEYTILENGD 40 SM
ÞAR SEM VEGGHÆÐ ER HÆRRI EN 120 SM KOMI EINFOLD GRIND Í MIÐJAN VEGG K 10 c/c 30 #
NEMA ANNAÐ SÉ SÝNT Í SNIÐMYNDUM UNDIST.
ATHYGLI ER VAKIN Á ÁKVÆÐUM RAFVEITU UM SAMTENGINGU JÁRNA SJÁ TEIKNINGU RAFLAGNAHÖNNUÐAR

STEYPA
S≥250 V/S≤0,5
LOFTINNIHALD ≥6%
SEMENT ≥ 300 KG/M3

HAFNARFJARÐARBÆR
21 FEB 1995
BYGGINGAFULLTRÚINN

BR.	DAGS.	EÐLI BR.	SIGN.

VÖRÐUBERG 4
HAFNARFIRÐI

UNDIRSTÖÐUR - MÁLTEIKN - SNIÐ

MKV	1:50 ~ 1:20
DAGS.	MAÍ '94
VERK NR.	9422
TEIKN NR.	1-02
HANNAÐ	
TEIKNAÐ	GK
YFIRFARIÐ	

VERKÞJÓNUSTA SIGURÐAR ÞORLEIFSSONAR HF
STRANDGÖTU 11 - 220 HAFNARFJÖRÐUR - SÍMI 54255 - FAX 652875