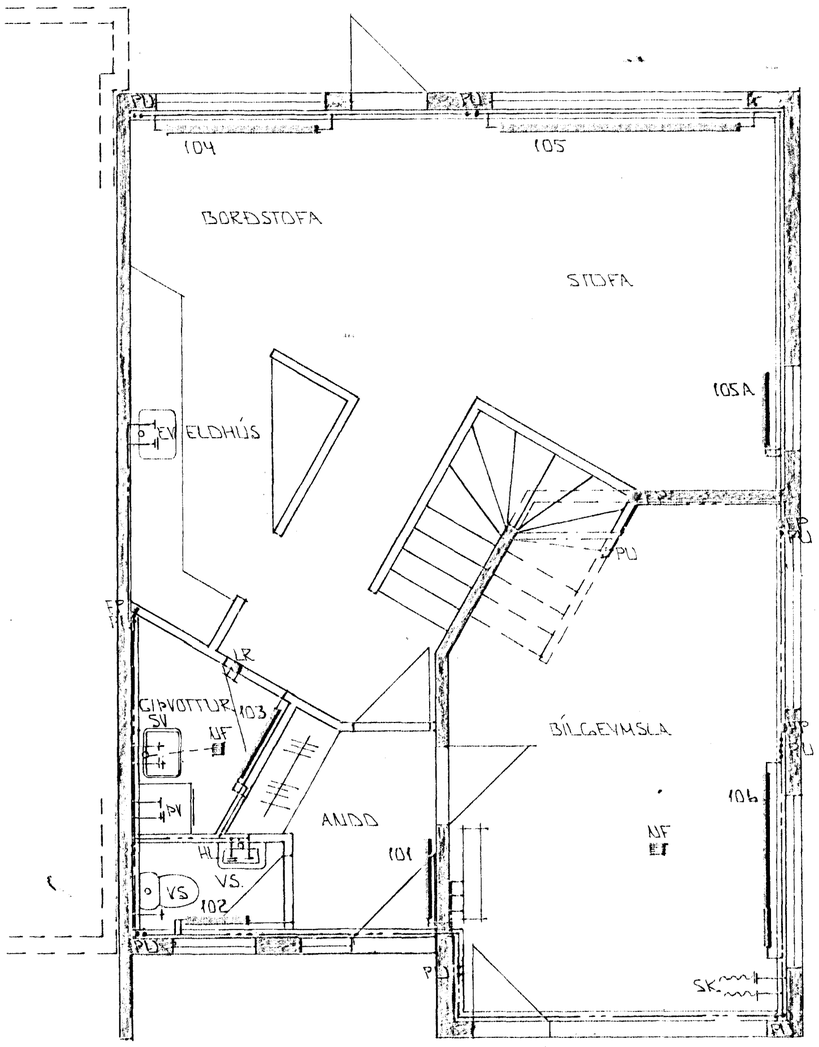

GRUNNMYND 1 HÆÐAR - 1:50

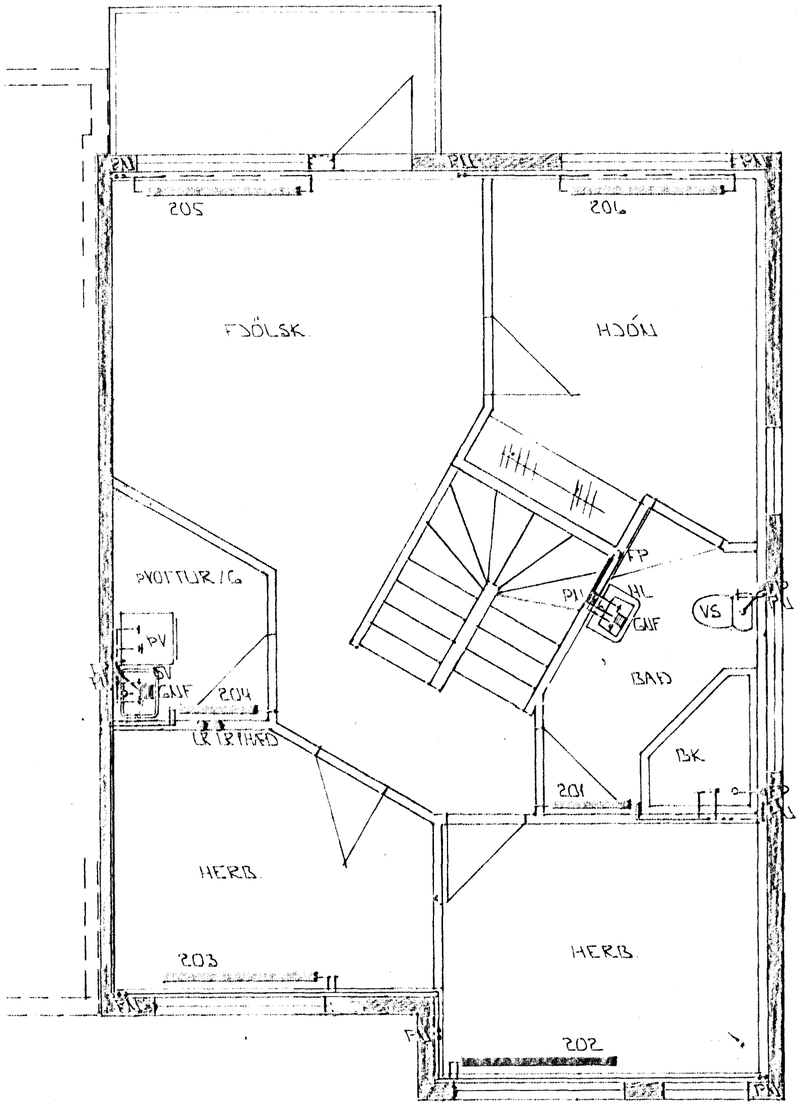

GRUNNMYND 2 HÆÐAR - 1:50

HAFNARFJARÐARBÆR
23 FEB. 1995
BYGGINGAFULLTRÚINN

BR.	DAGS.	EÐLI BR.	SIGN.

VÖRÐUBERG 6
HAFNARFIRÐI

HITA - VATNS OG FRÁRENNSLISLAGNIR
1 OG 2 HÆÐAR

MKV. 1:50
DAGS. MAÍ '94
VERK NR. 9423
TEIKN NR. 2-04
HANNAÐ
TEIKNAÐ GK
YFIRFARIÐ

VÉLAÞJÓNUSTA
SIGURÐAR ÞORLEIFSSONAR HF
STRANDGÖTU 11 - 220 HAFNARFJÖRÐUR - SÍMI 54255 - FAX 652875