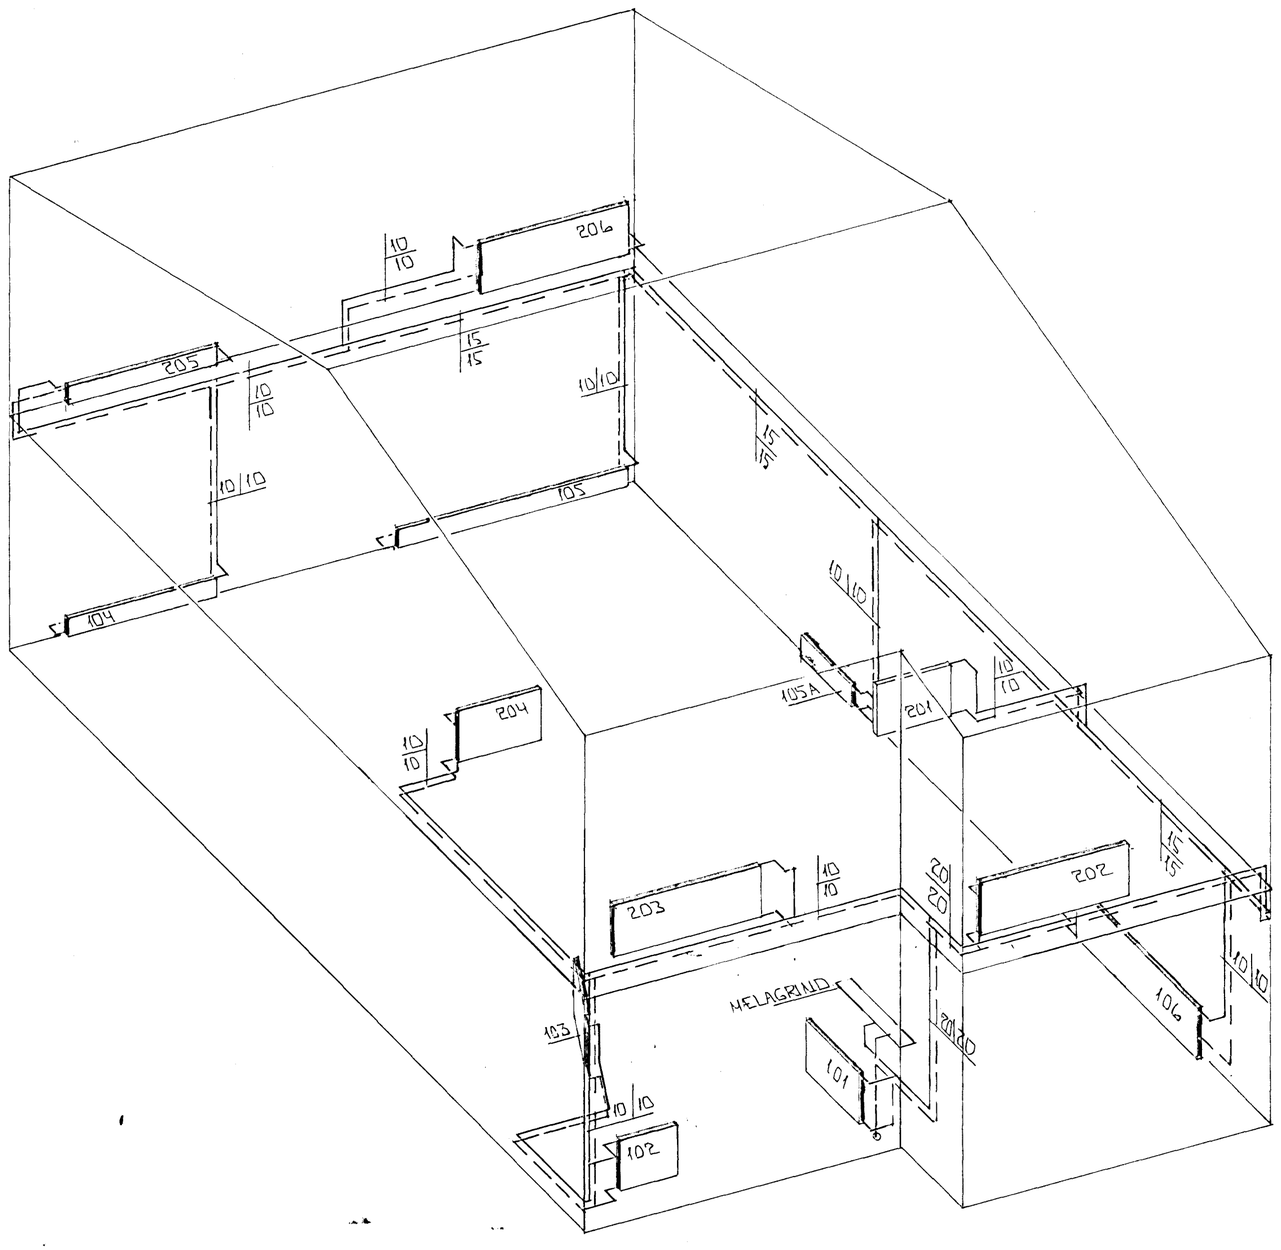

RÚMMYND - HITALAGNA ∧ 1:50

ofn nr.	Staðseln.	Hitaþörf kcal/h	Lengd MM	m. Hæð MM	tenging.	
101	ANDD	500	900	600	CD	
102	VS	300	700	600	CD	
103	ÞVOTTUR/G	300	900	600	CD	
104	BORÐSTOFA	1030	1.300	200	BC	
105	STOFA	1.680	2.800	200	BC	
105a	STOFA	460	800	200	CD	
106	BÍLG	1.300	2.000	600	BC	
201	BAÐ	700	900	600	AB	
202	HERB	1.370	1.600	600	CD	
203	HERB	1.100	1.300	600	AB	
204	ÞVOTTUR/G	300	900	600	CD	
205	FJÓLSK	1.500	1.800	200	AD	
206	HJÓN	1.300	1.800	600	AD	
	SAMTALS	12.820				

ÁÐUR EN OFNAR ERU PANTAÐIR SKULU ARKITEKT OG TÆKNIFRÆÐINGUR YFIRFARA OFNATILBOÐIÐ.
STÆRÐ OFNA SKAL VERA SEM NÆST:
HÆÐ = 20 SM LÆGRI EN HÆÐ FRÁ GÓLFI OG UPPÍ SÓLBEKK
LENGD = 10 - 15 SM STYTTRI EN GLUGGABREIDD

HAFNARFJARÐARBÆR
23 FEB. 1995
BYGGINGAFULLTRÚINN
KÞ

BR.	DAGS.	EÐLI BR.	SIGN.

VÖRÐUBERG 6
HAFNARFIRÐI

RÚMMYND - HITALAGNA

MKV. ∧ 1:50
DAGS. MAÍ '94
VERK NR. 9423
TEIKN NR. 2-05
HANNAÐ
TEIKNAÐ
YFIRFARIÐ

TÆKNIÞJÓNUSTA
SIGURÐAR ÞORLEIFSSONAR HF
STRANDGÖTU 11 - 220 HAFNARFJÖRÐUR - SÍMI 54255 - FAX 652875