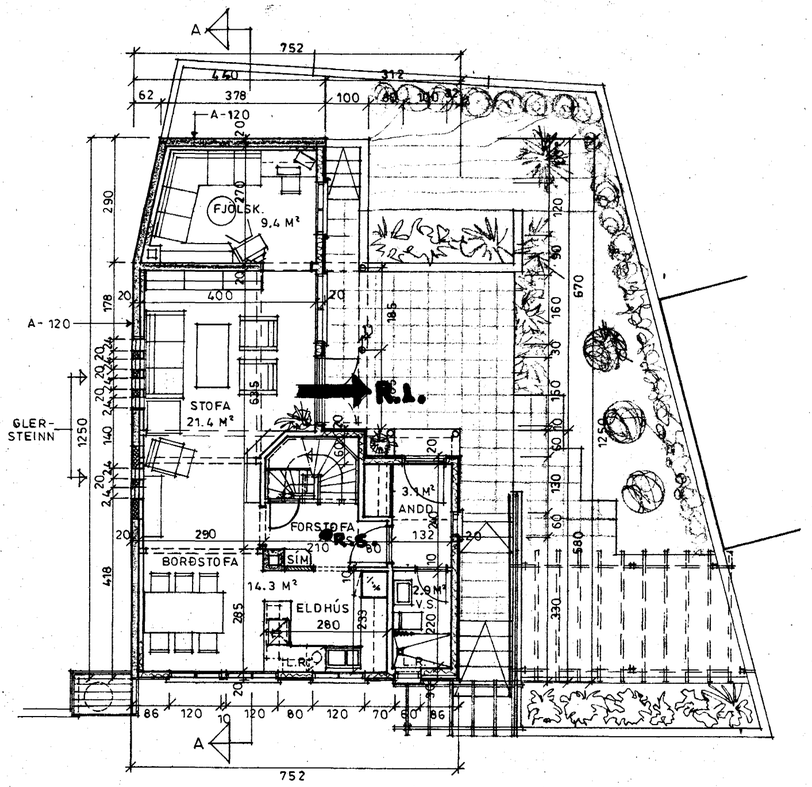

HÆÐ BR.: 70.9 M²

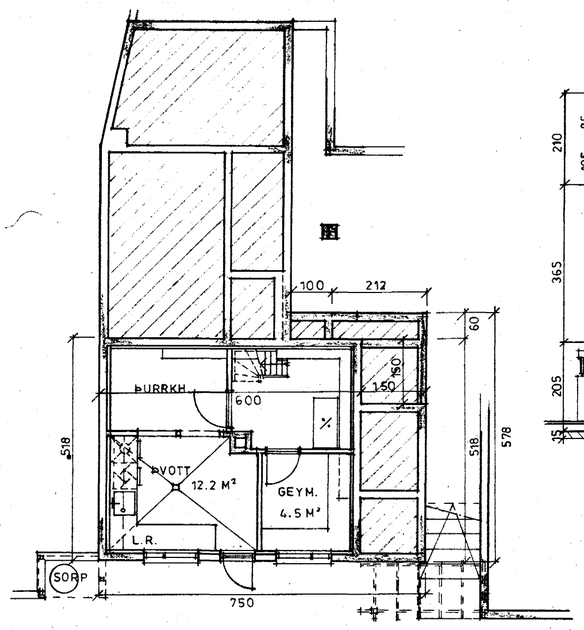

KJALLARI BR.: 31.1 M²

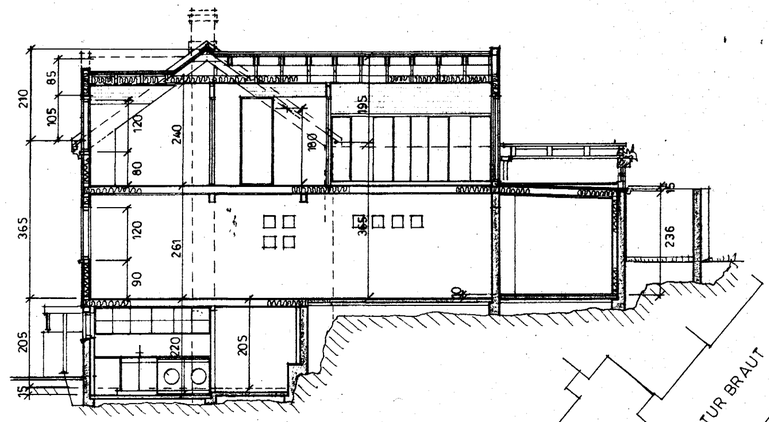

SNIÐ A-A

HÚSIÐ ER MÚRHÚÐAÐ TIMBURHÚS
MEÐ BÁRUJÁRN Á ÞAKIÐ.

KÓLNUNARTÖLUR SÉU SAMKV.
BYGGINGARREGLUGERÐ 7.5.2

Samþykkt á fundi byggingar-
nefndar þ. 21/2 1993.
BYGGINGAFULLTRÚINN
Í HAFNARFIRÐI

VÖRÐUSTIGUR 3

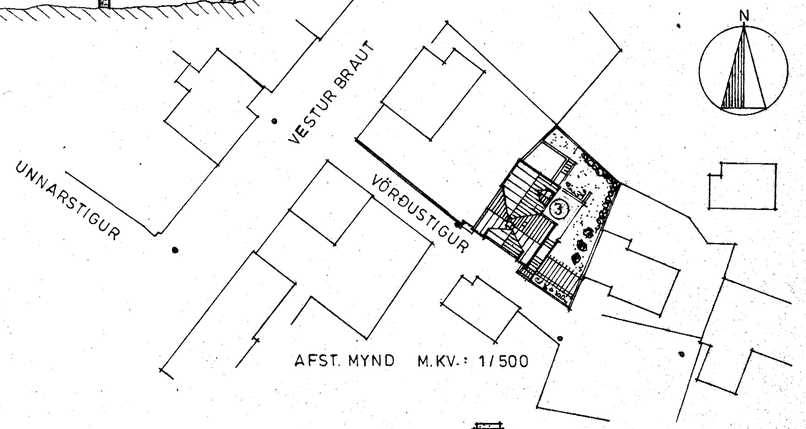

AFST. MYND M.KV.: 1/500

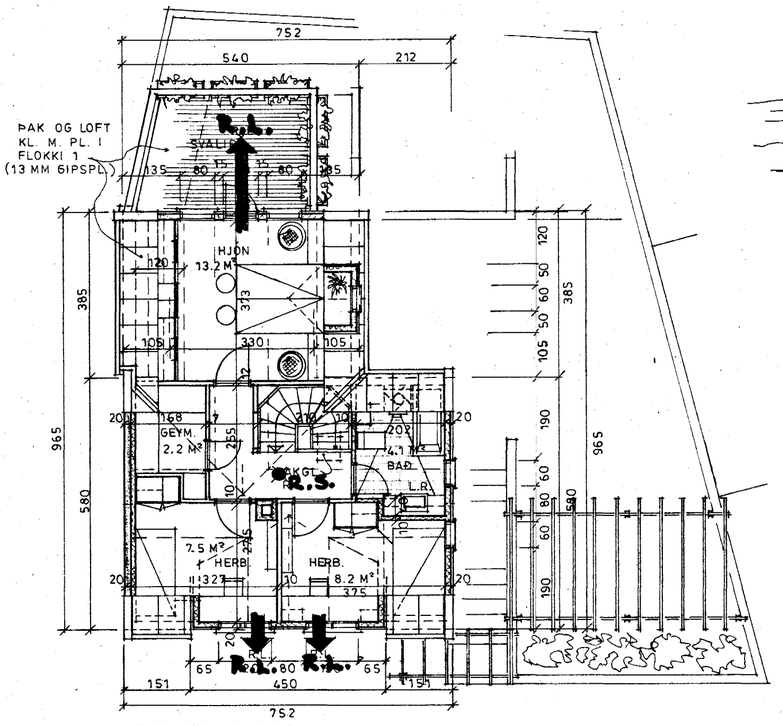

RIS BR.: 50.3 M²

SUÐVESTUR

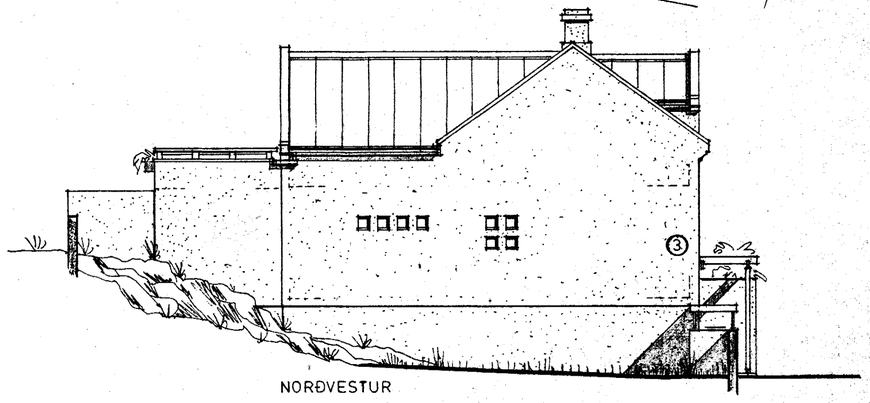

NORÐVESTUR

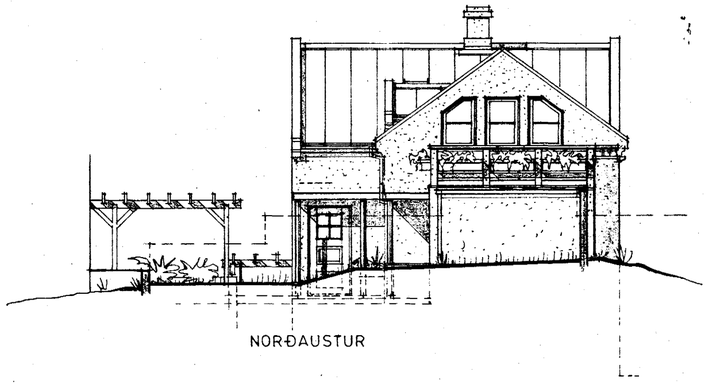

NORÐAUSTUR

SUÐAUSTUR

BRÚTTÓ STÆRÐIR:	FL. MÁL	RÚMMÁL
KJALLARI :	31.1 M²	65.0 M³
HÆÐ :	70.9 M²	183.0 M³
RIS :	50.3 M²	147.0 M³
SAMT :	152.3 M²	395.0 M³

LÍTLA TEIKNISTOFAN
Reykjavíkurvegi 66, 220 Hafnarfirði

TEIKN. KÞM • DAGS.: 25-1-1993 • BREYTINGAR • GRUNNMYNDIR, SNIÐ, ÚTLIT OG AFST. MYND • M.KV.: 1:100, 1:500 • VÖRÐUSTIGUR 3 • HAFNARFIRÐI