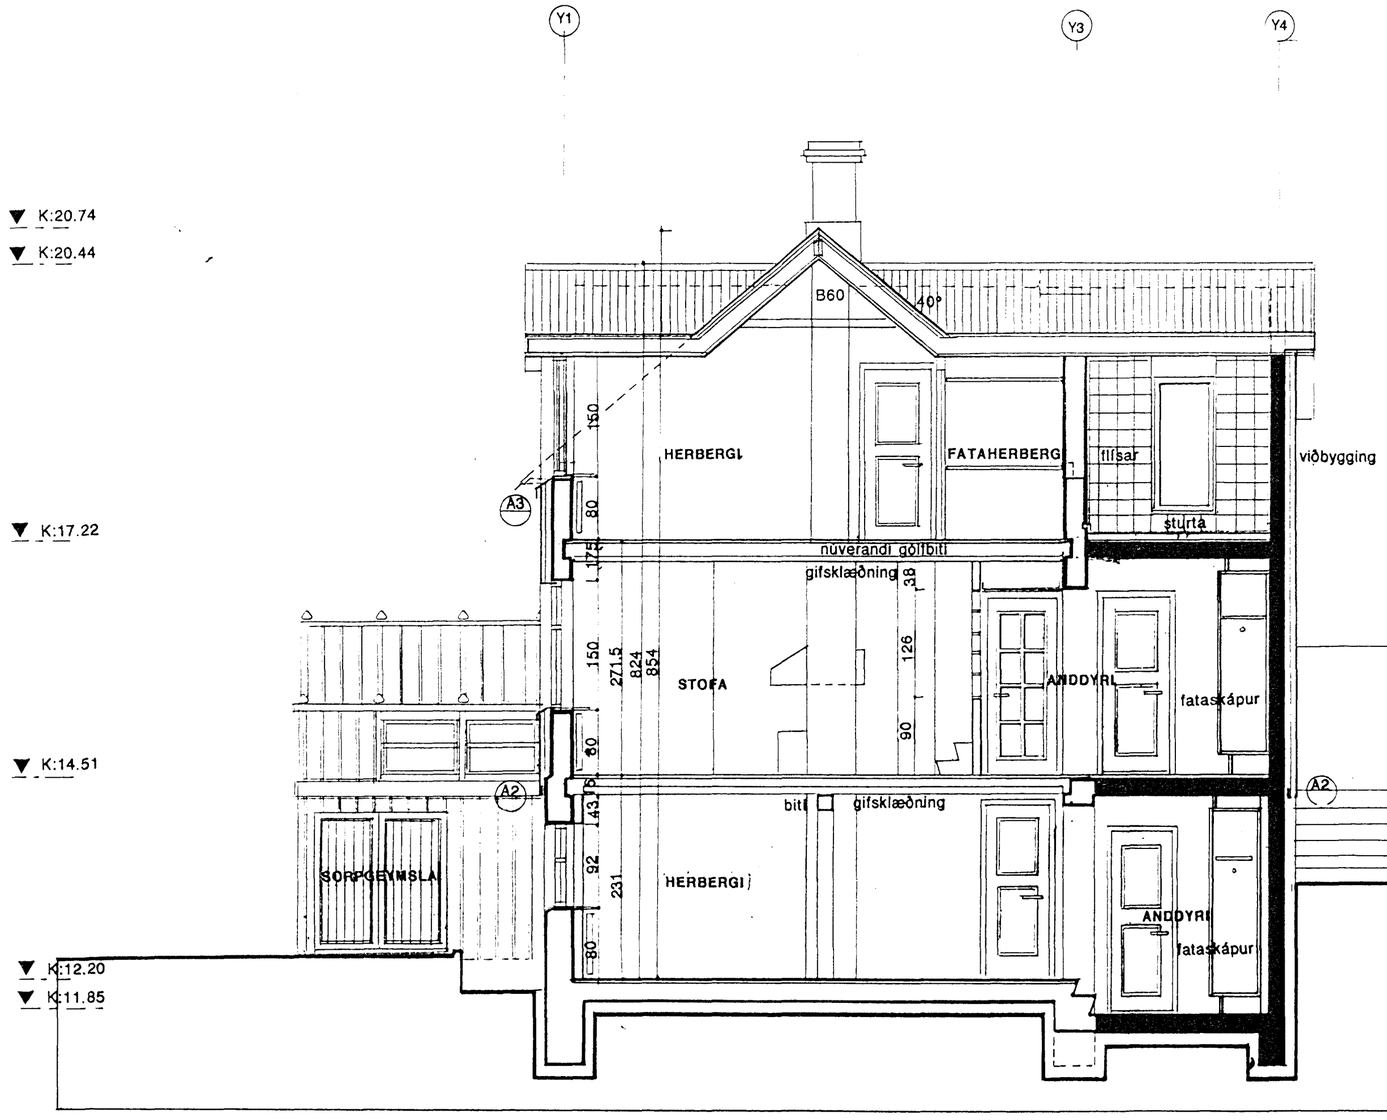

SNIÐMYND A-A mkv. 1.50

Byggingafulltrúi Hafnarfjarðar
Afgreitt þann
26 NOV. 1996
Sigurbjartur Halldórsson

ATELIER ARKITEKTA
Björn Skaptason, arkitekt FAÍ.
Hildur Bjarnadóttir, arkitekt FAÍ
Hofteigur 20, 105 Rvk. Sími/fax 5686680

VÖRÐUSTÍGUR 5. HAFNARFIRÐI

SNIÐMYND A-A

mkv. 1.50 dags. JÚNÍ96. tnr. 8

Öll mál staðfærist áður en framkvæmdir hefjast, ósamræmi í teikningum tilkynnist arkitekt strax, öll vafaatriði skal bera undir arkitekt.

Hildur Bjarnadóttir