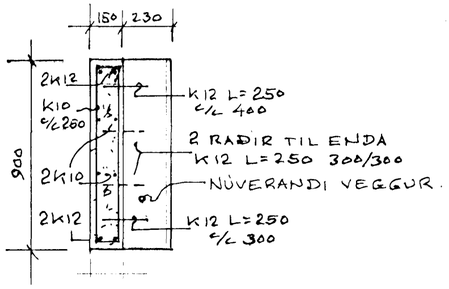

BITI 1. SNIÐ

1:20

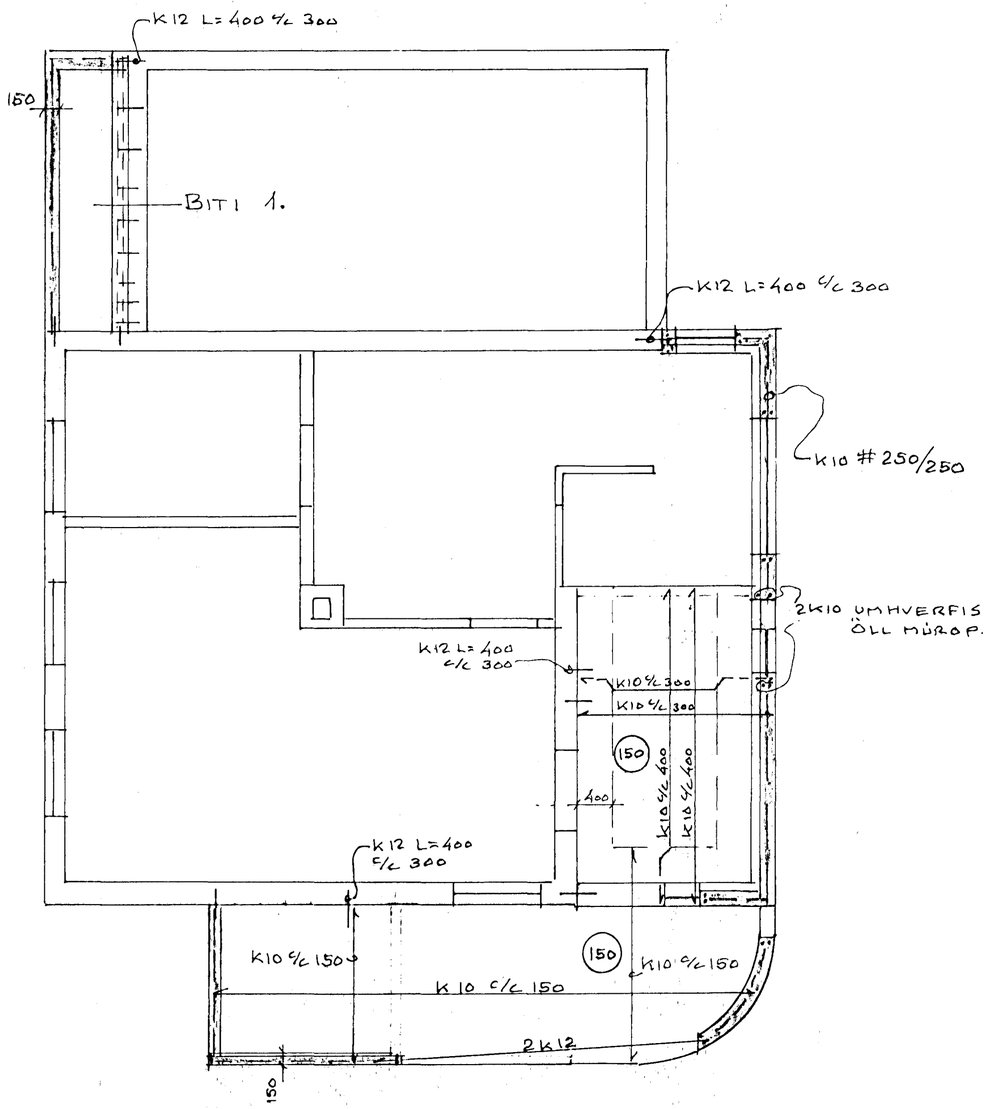

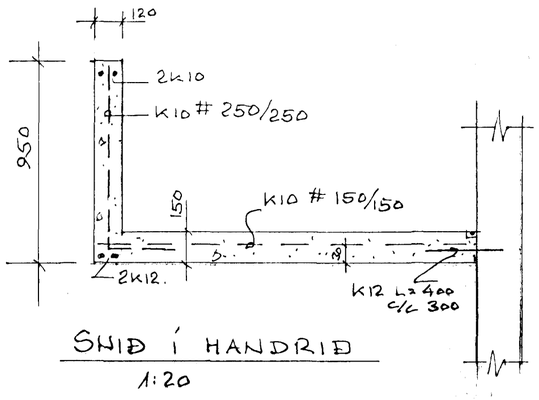

SNIÐ Í HANDRIÐ

1:20

STEYPA S-250
STÁL KS-40

Byggingafulltrúi Hafnarfjarðar
Afgreitt þann
04 OKT. 1996
Sigurbjartur Halldórsson

Jón Bergsson
Jón Bergsson

DAGS	BREYTING		GJÖRT
HANNAÐ JB	JÓN BERGSSON DIPL. ING.	VERKFR. VERKFRÆÐIHÖNNUN M.V.F.Í. SMÁRAHVAMMI 4, HAFNARF. S. 51974	BLAÐ 2
TEIKNAÐ JB	SAMÞYKKT	VÖRÐUSTÍGUR 5	M=1:50
YFIRFARIÐ JB	VERK.	LOFT YFIR I.HÆÐ	DAGS SEPT'96