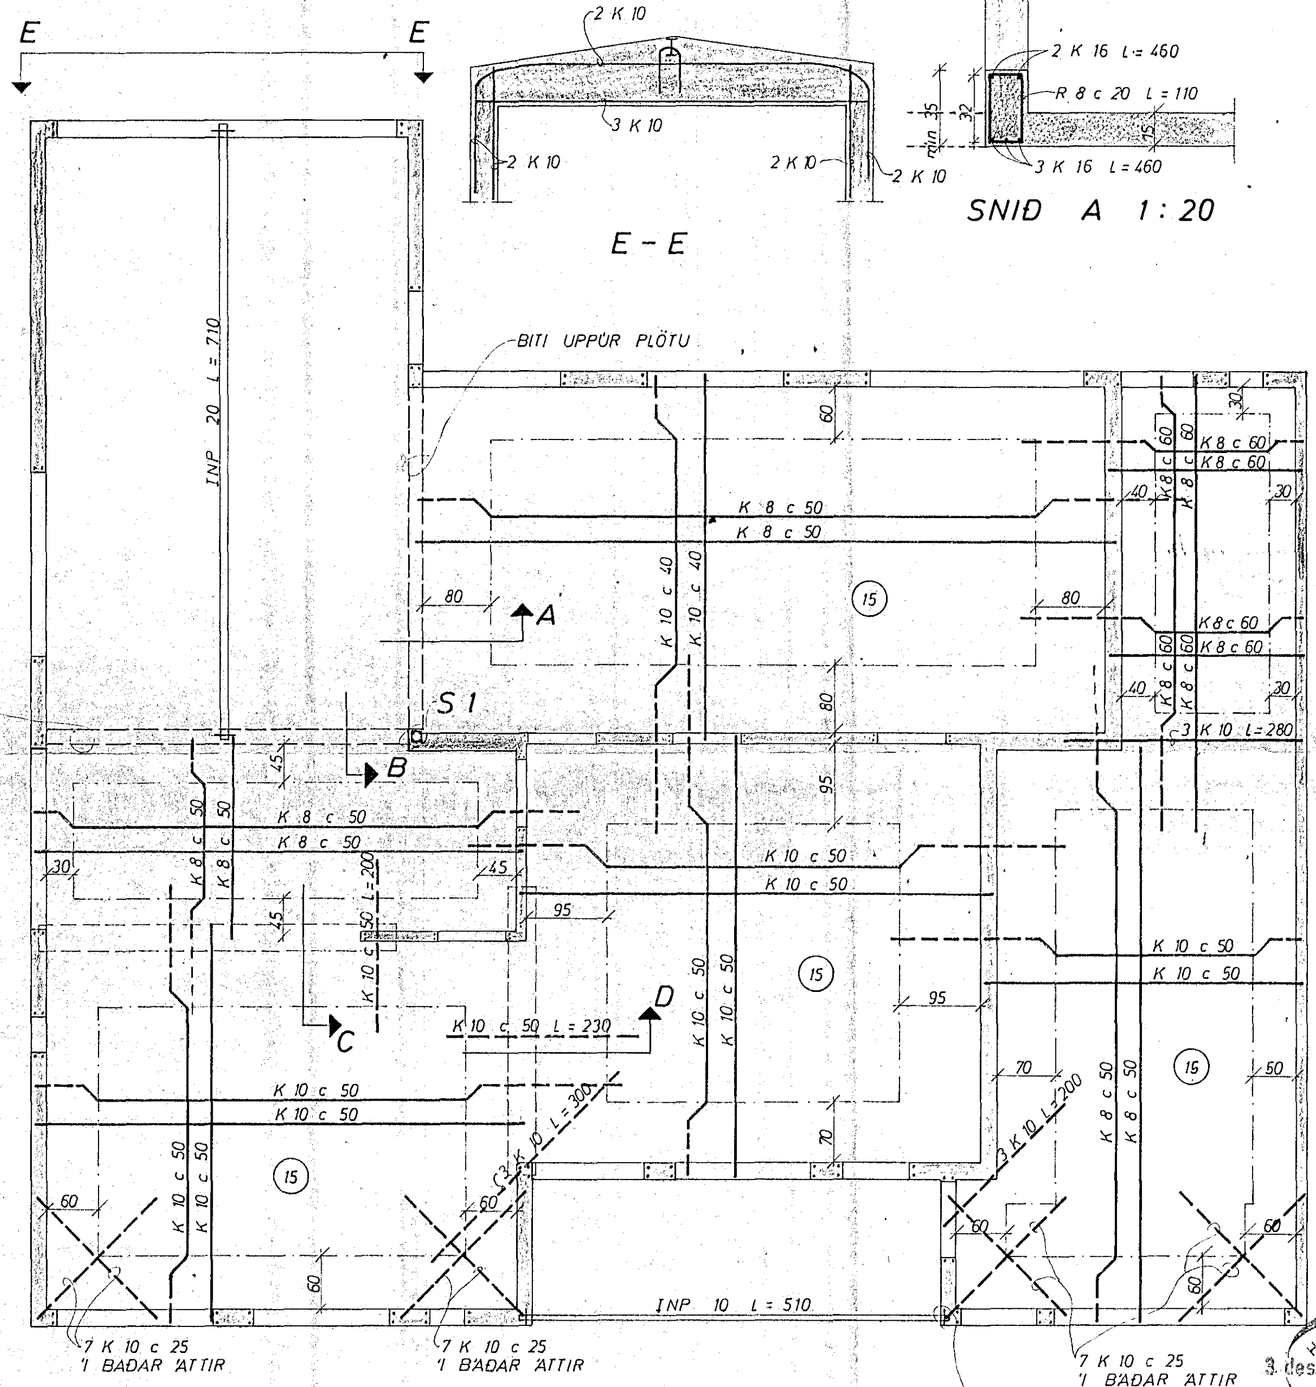

STEYPIST UPP UNDIR SPERRUR ÞAR SEM ÞAKIÐ ER LÉTT, EN AÐEINS 1 35 cm HÆÐ ÞAR SEM PLATAN ER ÖLL STEYPT.

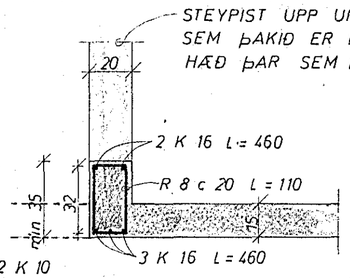

SNIÐ A 1 : 20

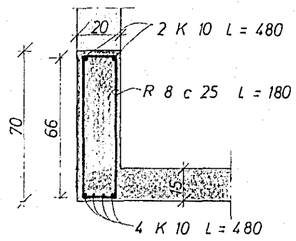

SNIÐ B 1 : 20

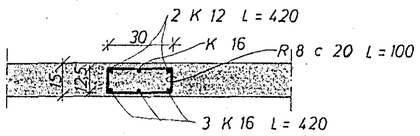

SNIÐ C 1 : 20

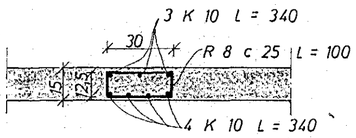

SNIÐ D 1 : 20

JÁRNAMAGN Í VEGGJ PLÖTU OG ÞAK

R 8 ~ 100	KG
K 8 ~ 380	KG
K 10 ~ 1000	KG
K 12 ~ 10	KG
K 16 ~ 80	KG

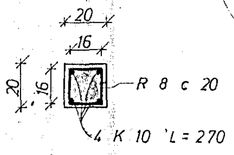

SÚLA 1

SKÝRINGAR:

- – – – – TAKNAR STÁL 1 EFRA BORÐI PLÖTU
- ——— ——"—— —"— NEÐRA ——"—— —"——
- (15) PLÖTUÞYKKT 1 cm.

UPPMEÐ DYRUM OG GLUGGUM KOMI 2 K 10, EINS UNDIR GLUGGUM, EN YFIR 3 K 10, NEMA ANNAÐ SÉ SÝNT JÁRNIN Í GEGNI MINNST 60 cm ÚT FYRIR OP.
Í EFSTU STEYPUSKIL TIL FESTINGAR Á SPERRUM R 8 c 20 L = 100.
STEYPA S 160
K MERKIR KAMBSTÁL KS 40
R ——"—— STEYPUSTYRKTARJÁRN ST 37
ADRAR SKÝRINGAR SJÁ TEIKN. NR.
UM ÞÉTTINGU Á SAMSKEYTINGUM HÚSANNA SJÁ FYRIRMÆLI KJ. SV.

HAFNARFJARÐARBÆR
3 des. 1974
BYGGINGAFULLTRÚINN

BREIÐVANGUR 59	MÆLIKVARÐI 1 : 50 1 : 20	VERK 7409	TEIKN NR 2
JÁRNBENT STEINSTEYPA	Hannað: Teiknað:	Yfirfarið: Samþ:	DAGS JÚNÍ '74
JÓHANN GUNNAR BERGÞÓRSSON VERKFR MVFÍ KÖLDUKINN 9 - HAFNARFIRÐI - SÍMI 52895	BREYTT		