



GRUNNMYND 1:50


ÞAR SEM FRÆRNNISLÖGN LIGGUR  
 UNDIR UNDIRSTÖÐUR SKAL GRAFA  
 FYRIR HENNI ÁÐUR EN UNDIRSTÖÐUR  
 ERU STEYPTAR, SETJA STOKK OG  
 STEYPA SÍÐAN

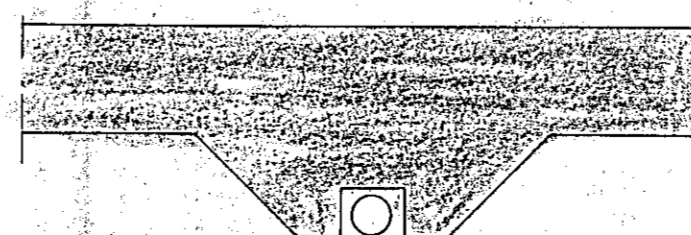

FRÁGANGUR A FRÆRNNISLÖGN UNDIR UNDIRSTÖÐUR.

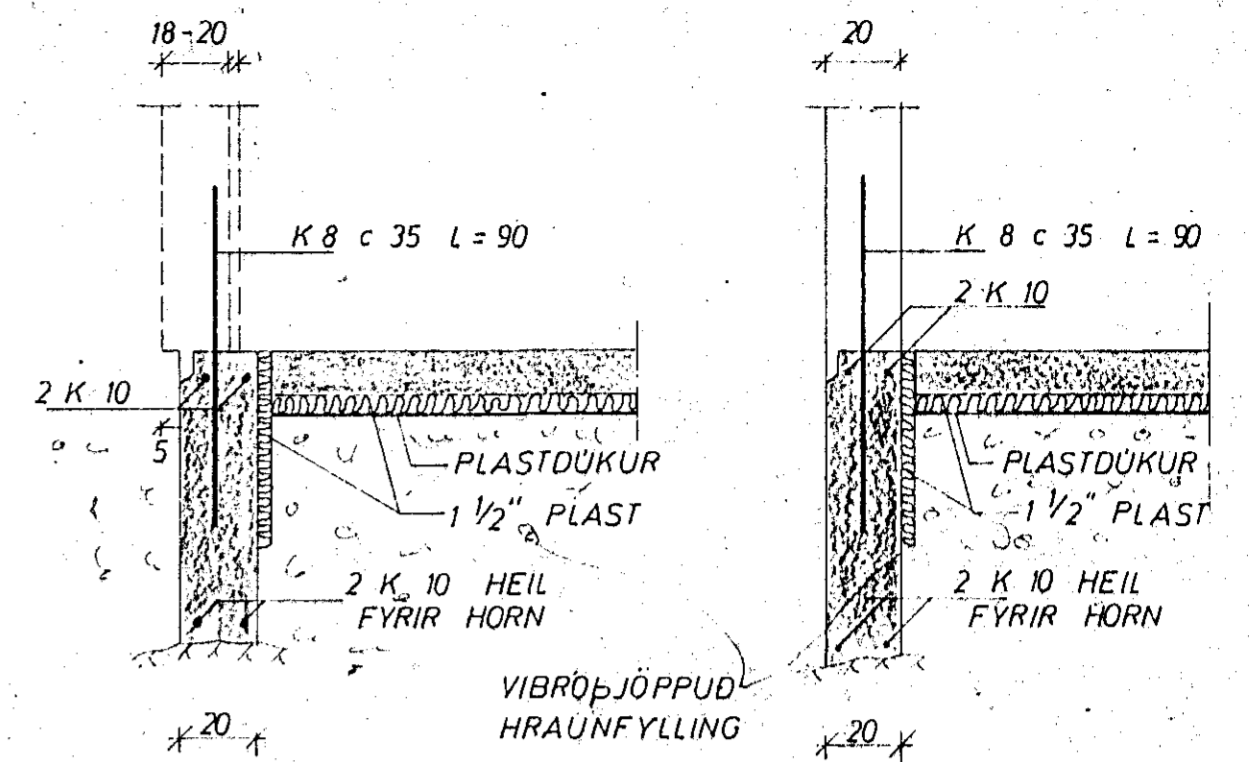


SNID 1 ÚTVEGGI 1:20

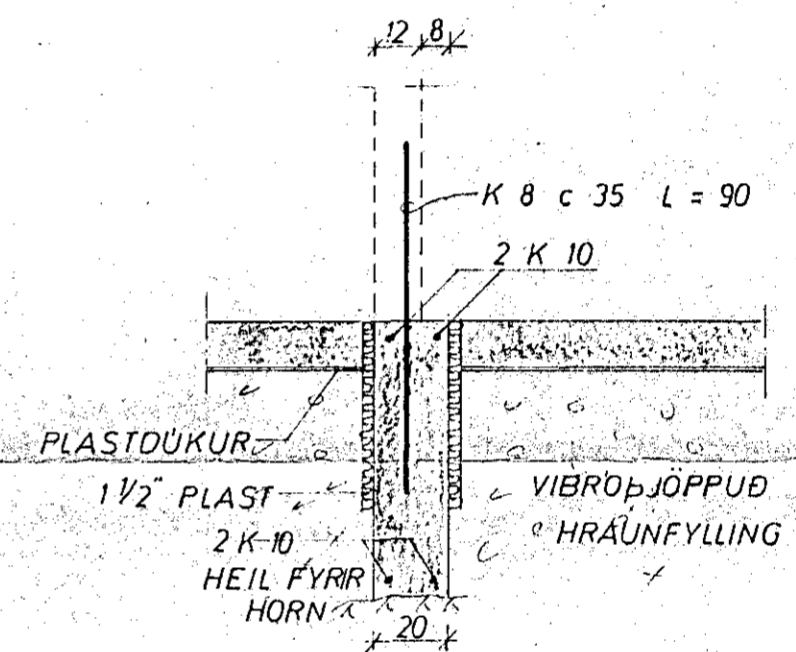

SNID 1 INNVEGG 1:20

MESTA ALAG Á GRUNN ~3.0 KG/CM<sup>2</sup>  
 UNDIRSTÖÐUR STANDI A JAFNFÖSTU HRAUNI,  
 EKKI MINNA EN 75 cm UNDIR YFIRBORÐI, NEMA  
 KLÖPP SÉ OFAR ÞA MINNST 35 cm, STEYPUGÆÐI  
 I UNDIRSTÖÐUM OG GÖLFPLÖTU S 160.  
 K MERKIR KAMBSTAL KS 40  
 c — FJARLÆGD MILLI JARNA MIÐJU A MIÐJU.  
 JARNAMAGN I UNDIRSTÖÐUM K 10 ~ 260 KG  
 K 8 ~ 150 KG

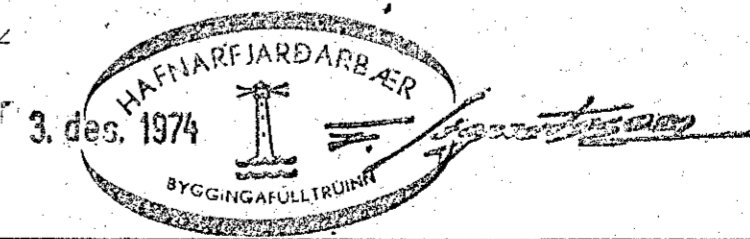

BREIÐVANGUR 59

UNDIRSTÖÐUR

JÓHANN GUNNAR BERGÞÓRSSON VERKFR. MVFI  
 KÖLDUKINN 9 - HAFNARFIRÐI SÍMI 52895

MÆLIKVARDI	VERK	TEIKN NR
1:50 1:20	7409	1
Hannað: JB Telknað: JB	Yfirfarið: Samp: JB	DAGS JUNI '74.
BREYTT		