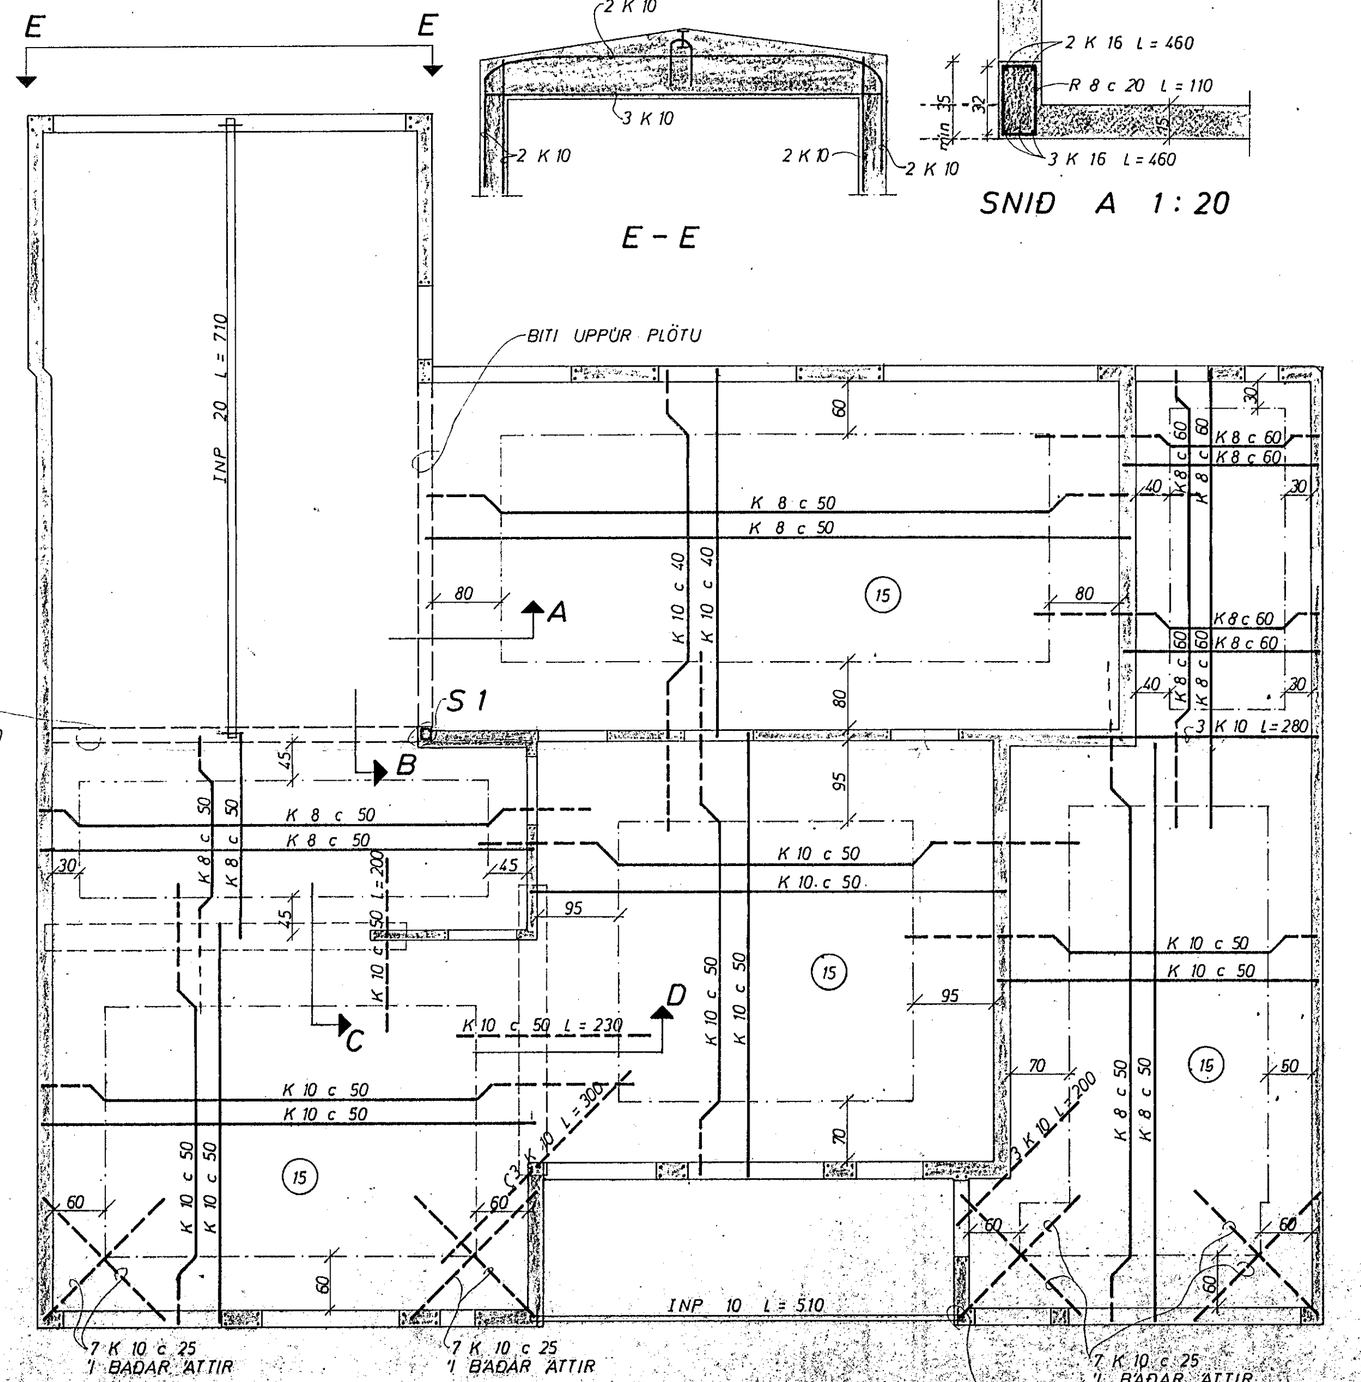

E - E

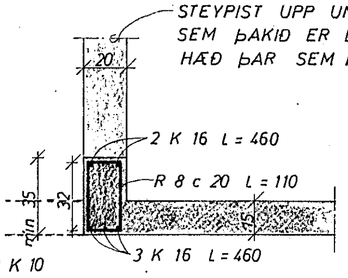

SNIÐ A 1 : 20

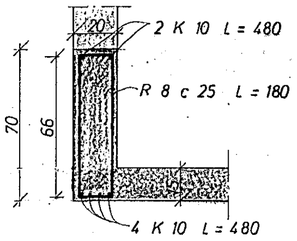

SNIÐ B 1 : 20

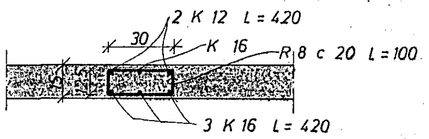

SNIÐ C 1 : 20

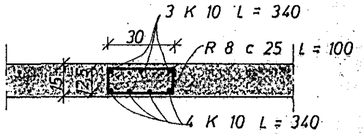

SNIÐ D 1 : 20

SKÝRINGAR:

— — — TAKNAR STÁL Í EFRA BORÐI PLÖTU

— — — — — NEÐRA —

(15) PLÖTUÞYKKT Í cm

UPPMEÐ ÐYRUM OG GLUGGUM KOMI 2 K 10 EINS UNDIR GLUGGUM EN ÝFIR 3 K 10

NEMA ÁNNAÐ SÉ SÝNT. JÁRNIN GANGI MINNST 60 cm ÚT FYRIR OP

Í ENDA STEYPUSKIL TIL FESTINGAR

Á SPERRUM R 8 c 20 L = 100

STEYPA S 160

K MERKIR KAMBSTÁL KS 40

R — — — STEYPUSTYRKTARJÁRN ST 47

ÁÐRAR SKÝRINGAR SJÁ TEIKN. NR.

UM BETTINGU Á SAMSKEYTINGUM

HÚSANNA SJÁ FYRIRMÆLI KOTSV.

JÁRNAMAGN Í VEGGI PLÖTU OG ÞAK

R 8 ~ 100	KG
K 8 ~ 380	KG
K 10 ~ 1000	KG
K 12 ~ 10	KG
K 16 ~ 80	KG

SÚLA 1

FESTING Á STÁLBITA
SJÁ ÞAKTEIKNINGU

HAFNARFJARÐARBÆR
17. marz 1975
BYGGINGAFULLTRÚINN

BREIÐVANGUR 61	MÆLIKVARÐI 1:50 1:20	VERK 7409	TEIKN. NR. 2
JÁRNBENT STEINSTEYPA	Hannað: Teiknað:	Yfirfarið: Samþ:	DAGS JÚNÍ '74
JÓHANN GUNNAR BERGÞÓRSSON VERKFR MVFÍ KÓLDUKINN 9 - HAFNARFIRÐI - SÍMI 52895	BREYTT		