



GRUNNMYND 1:50


ÞAR SEM FRÆRENNSLISLÖGN LIGGUR UNDIR UNDIRSTÖÐUR SKAL GRAFA FYRIR HENNI AÐUR. EN UNDIRSTÖÐUR ERU STEYPTAR, SETJA STOKK OG STEYPA SÍÐAN

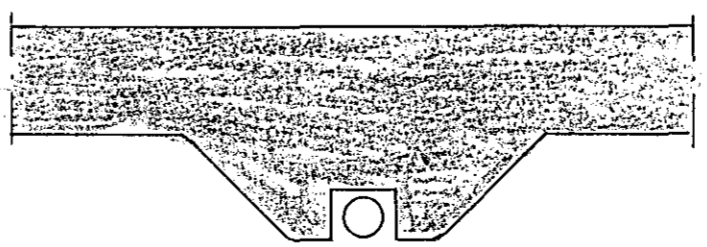

FRÁGANGUR A FRÆRENNSLISLÖGN UNDIR UNDIRSTÖÐUR.

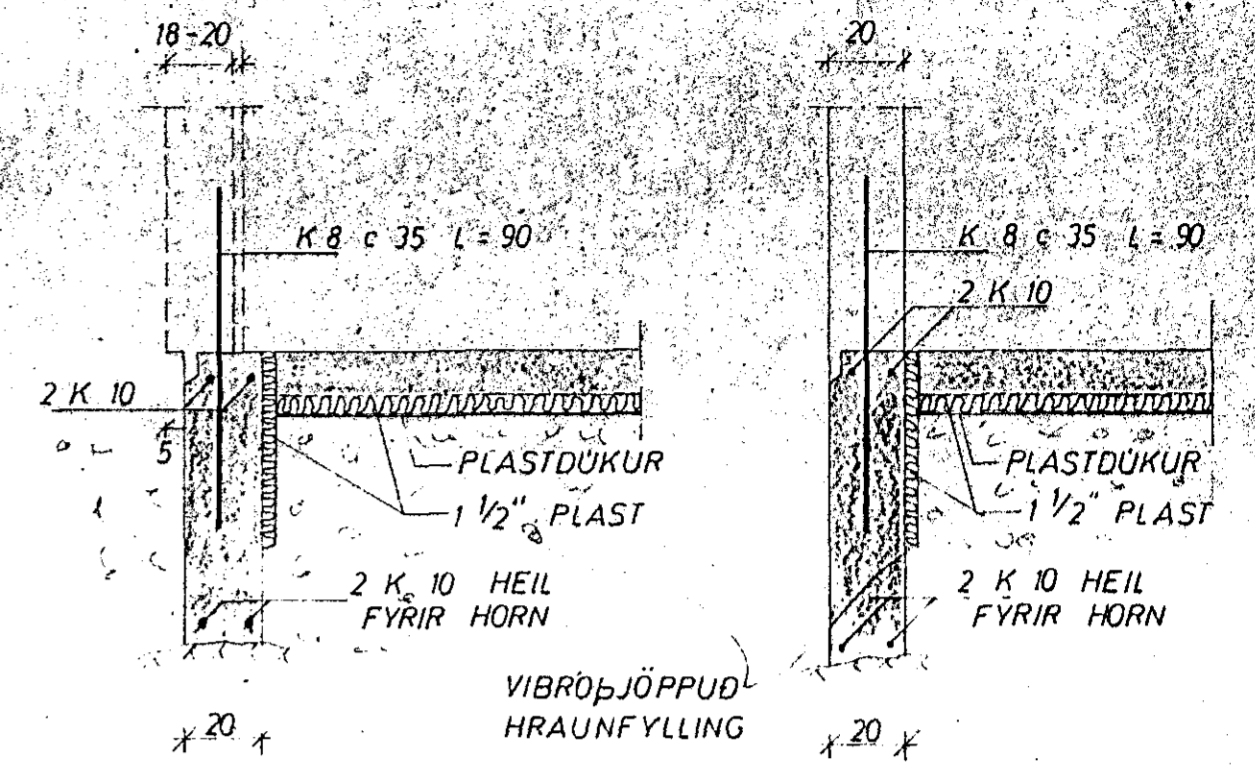


SNID 1 ÚTVEGGI 1:20

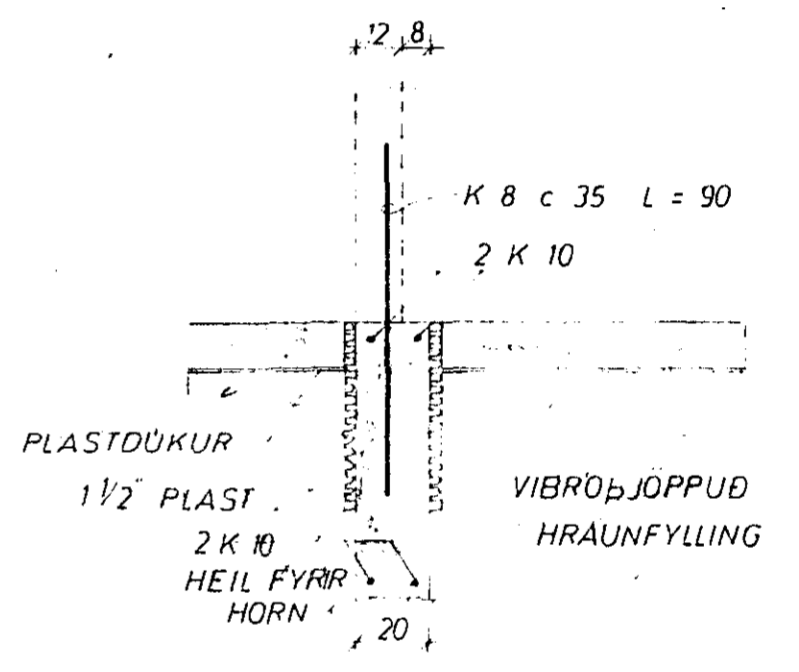

SNID 1 INNVEGG 1:20

MESTA ÁLAG Á GRUNN ~3.0 KG/CM²
 UNDIRSTÖÐUR STANDI A JAFNFOSTU HRAUNI, EKKI MINNA EN 75 cm UNDIR YFIRBORDI, NEMA KLOPP SE OFAR ÞA MINNST 35 cm STEYPUGÆÐI I UNDIRSTÖÐUM OG GÖLFPLÖTU S 160.
 K MERKIR KAMBSTAL KS 40
 c - - - FJARLÆGD MILLI JARNA MIÐJU A MIÐJU.
 JÁRNAMAGN Í SÖKKLUM K10 ~ 260 KG
 K8 ~ 150 KG

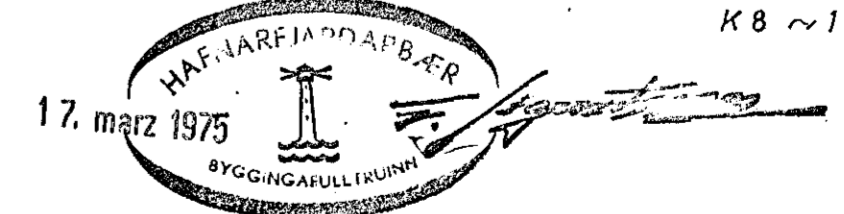

BREIÐVANGUR 61	MÆLIKVARÐI 1:50 1:20	VERK 7409	TEIKN NR 1
UNDIRSTÖÐUR	Hannað: JB Teiknað: JB	Yfirfarið: Samb: JB	DAGS JUNI '74
JÓHANN GUNNAR BERGPÓRSSON VERKFR MVFI KÖLDUKINN 9 - HAFNARFIRÐI - SÍMI 52895	BREYTT		