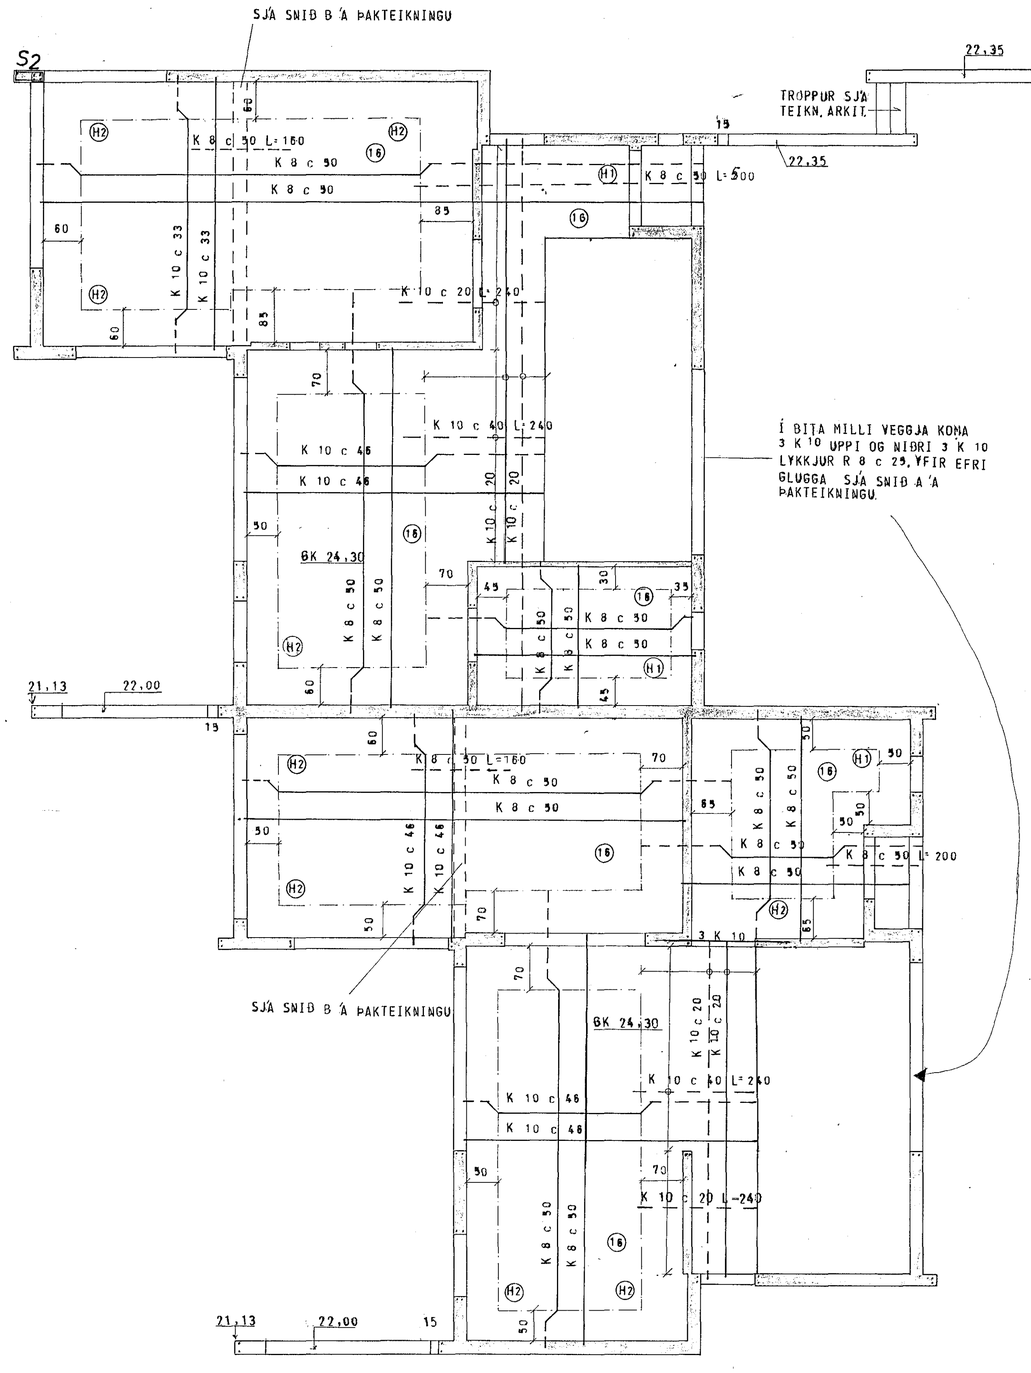

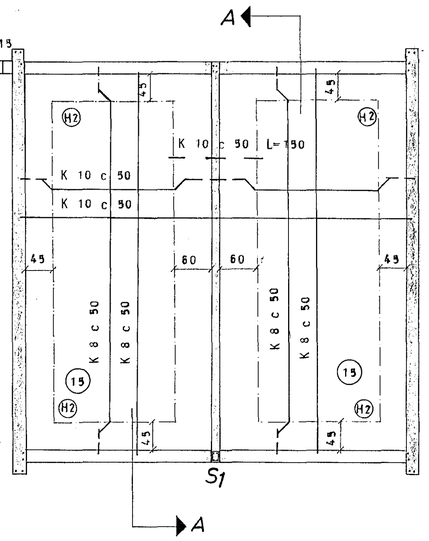

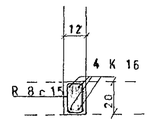

S1 1:20

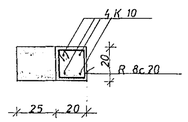

S2 1:20

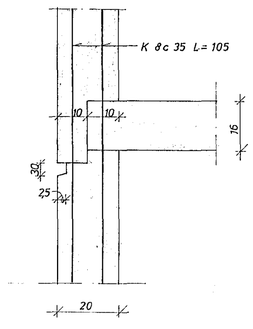

SNIÐ Í STEYPUSKIL 1:10

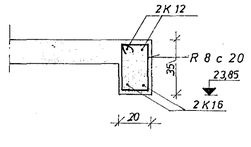

SNIÐ A 1:20

SKÝRINGAR:

---- TAKNAR STÁL Í EFRA BORÐI PLÖTU
—— —/— —/— NEÐRA —/— —/—

(15) PLÖTUÞYKKT Í cm

ÚPPMEÐ DYRUM OG GLUGGUM KOMI 2 K 10,
EINS UNDIR GLUGGUM, EN YFIR 3 K 10,
NEMA ANNAÐ SÉ SÝNT JÁRNIN GANGI
MINNST 60 cm ÚT FYRIR OP.
Í EFSTU STEYPUSKIL TIL FESTINGAR
Á SPERRUM R 8 L=100.
STEYPA S 200
K MERKIR KAMBSTÁL KS 40
R —/— STEYPUSTYRKTARJÁRN ST 37
Í STEYPUSKIL KOMI K 8 c 35 L=105, NEMA ANNAÐ SÉ SÝNT
UM MEÐFERÐ OG NIÐURLÖGN STEYPU SJÁ ÍST 10.
PLÖTUR SKAL VELSLÍPA OG SKAL YFIRBORÐ VERA ÓAÐFINNANLEGT.

Í HORN MERKT (H1), (H2) SKAL SETJA RIFÚVÖRN EINS OG HÉR ER SÝND. TALAN Á EFTIR H-INU Í HRINGNUM SEGIR TIL UM HVE MÖRG JÁRN SKAL SETJA SITT HVORÚ MEÐIN MIÐJUJÁRNSINS.

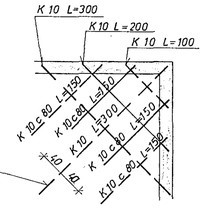

HAFNARFJARÐARÞ.FR

BREIÐVANGUR 62	MÆLIKVARÐI 1 : 20 / 1 : 50	VERK 7710	TEIKN NR 1:2
PLATA YFIR 1 HÆÐ	Hannað: GB / Teiknað: ÞJ	Yfirfarið: GB / Samþ:	DAGS MAÍ '77
JÓHANN GUNNAR BERGÞÓRSSON VERKFR MVFÍ STRANDGÖTU 11 — HAFNARFIRÐI — SÍMI 53315	BREYTT		