Húsveita nr. 2358 Teikning nr. ~~1830~~ 1859
Samþykkt þ. 13. 11 1974
f.h. RAFVEITU HAFNARFJARÐAR
Bjarni Jóhannsson
Eftirlitsmaður raflagna

Inntök samþykkt 12.11. 1974
f.h. RAFVEITU HAFNARFJARÐAR
Albert Sandhamm

Inntaksrör endi í töflukassa.

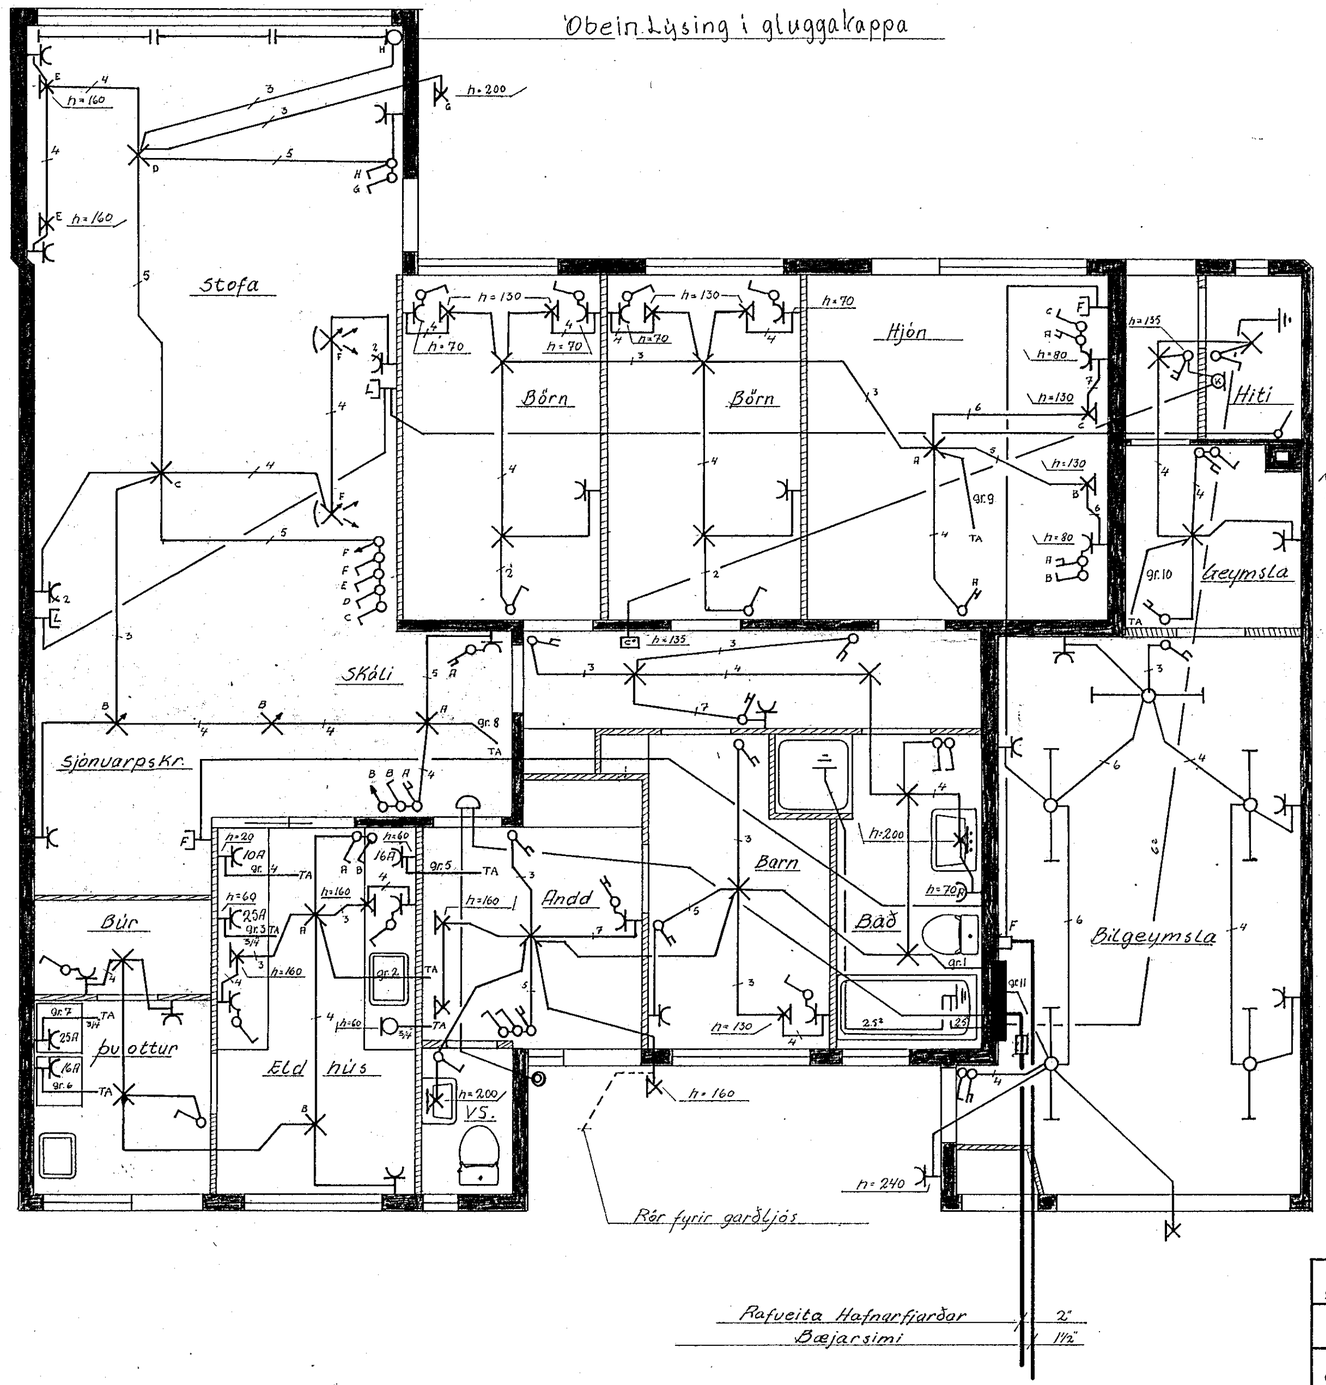

Skýringar

Nema annars sé getið.

- Pípur 5/8" og vír 1,5 mm²
- Hæð rofa 100 cm frá fullfrágengnu gólfi.
- Hæð tengla í eldhúsi 110 cm.
- " " í þvottahúsi 110 cm.
- " " í bilgeymslu 110 cm.
- Aðrir tenglar 20 cm frá gólfi.
- Málstraumur rofa og tengla 10A.
- Jarðtenging skal tengjast í vatnsinntak og járnabyndingu í sökkli.

Um endalega staðsetningu heimilistækja skal rafvirki hafa samráð við húsráðanda

Dags	águst '73	BREIÐVANGUR NR. 63			
					Teikn NR 004/73
Guðjón Arnbjörnsson Erluhrauni 9 Simi 50887		RAFLAGNATEIKNING.	Hannað	GA	
			Teiknað	GA	
			MÆLIKVARÐI		
Blað 1 af 2			1:50		