



GRUNNMYND 1:50


ÞAR SEM FRÆRENNSLISLÖGN LIGGUR
 UNDIR UNDIRSTÖÐUR SKAL GRAFA
 FYRIR HENNI AÐUR EN UNDIRSTÖÐUR
 ERU STEYPTAR, SETJA STOKK OG
 STEYPA SÍÐAN

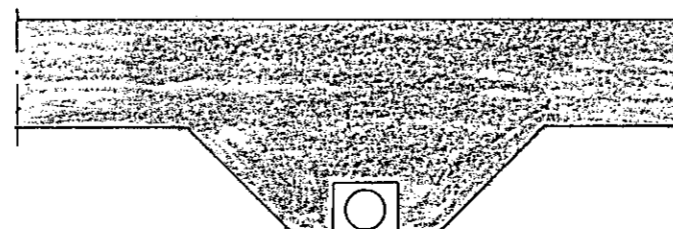


FRAGANGUR A FRÆRENNSLISLÖGN UNDIR UNDIRSTÖÐUR.

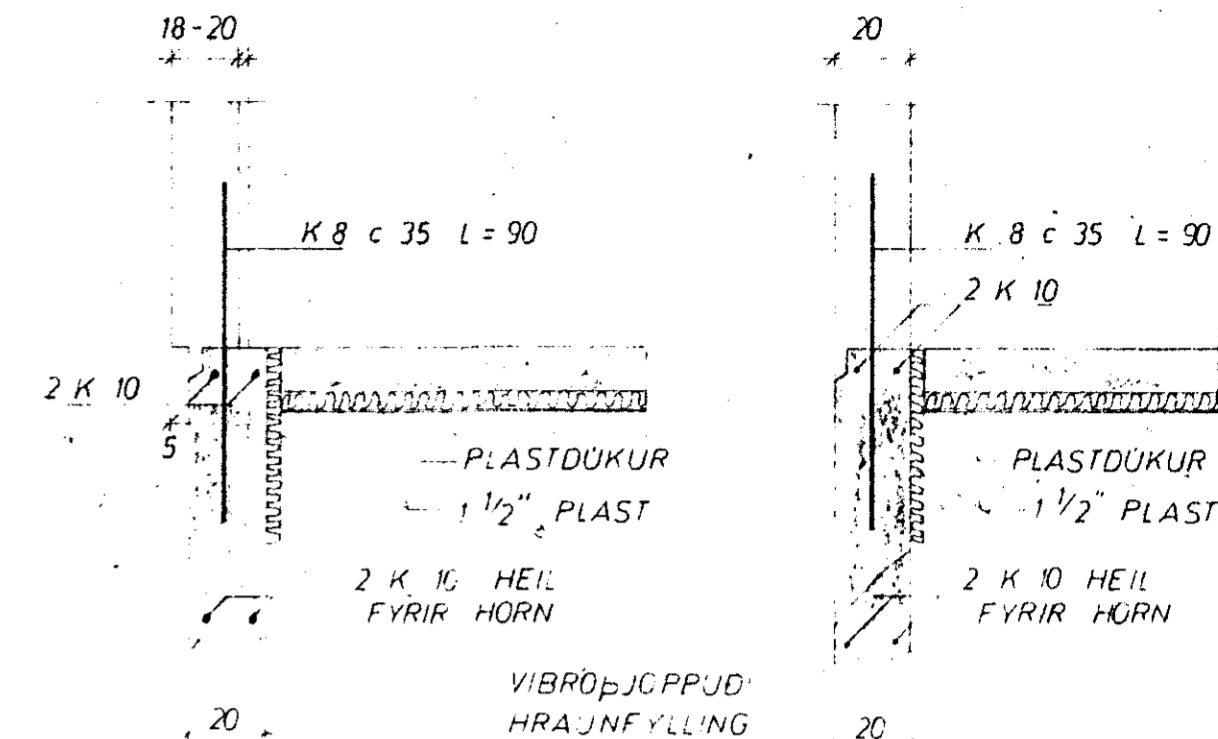

SNID 1 ÚTVEGGI 1:20

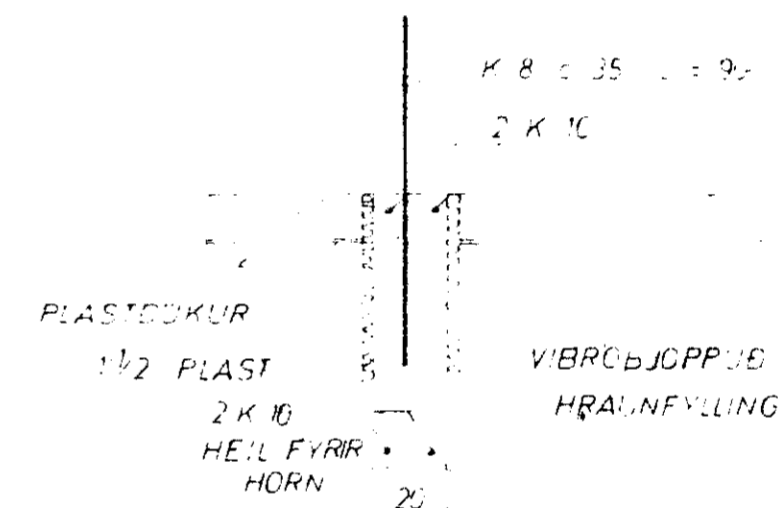

SNID 1 INNVEGG 1:20

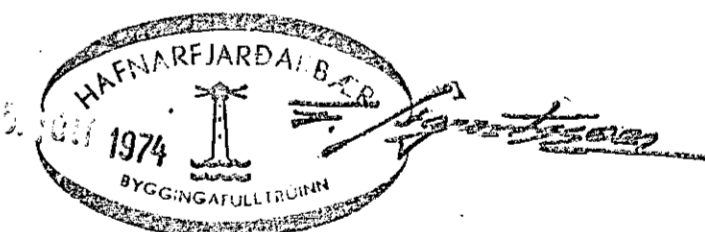

UNDIRSTÖÐUR STANDI A JAFNFÖSTU HRAUN.
 EKK MINNA EN 75 cm UNDIR YFIRBÖRÐ, NEMA
 KLÖPP SE OFAR ÞA MINNST 35 cm STEYPUGÆÐI
 I UNDIRSTÖÐUM OG GÖLFPLÖTU S '60
 K MERKIR KAMBSTAL KS 40
 c FJARLÆGB MILLI JARNA M.ÖJU A MIÐJU.
 MESTA ALAG A GRUNN ~ 3,0 KG / CM²
 JARNMAGN I UNDIRSTÖÐUM K 10 ~ 260 KG
 K 8 ~ 150 KG

BREIÐVANGUR 65	MÆLIKVARÐI 1:50 20	VERK 7409	TEIKN NR 1
UNDIRSTÖÐUR	Hannað GIB Teiknað J	Yfirfarið Samb GIB	DAGS JÚNI '74
JÓHANN GUNNAR BERGPÓRSSON VERKFR MVFI KÖLDUKINN 9 - HAFNARFIRÐI - SÍMI 52895	BREYTT		

1/1000