

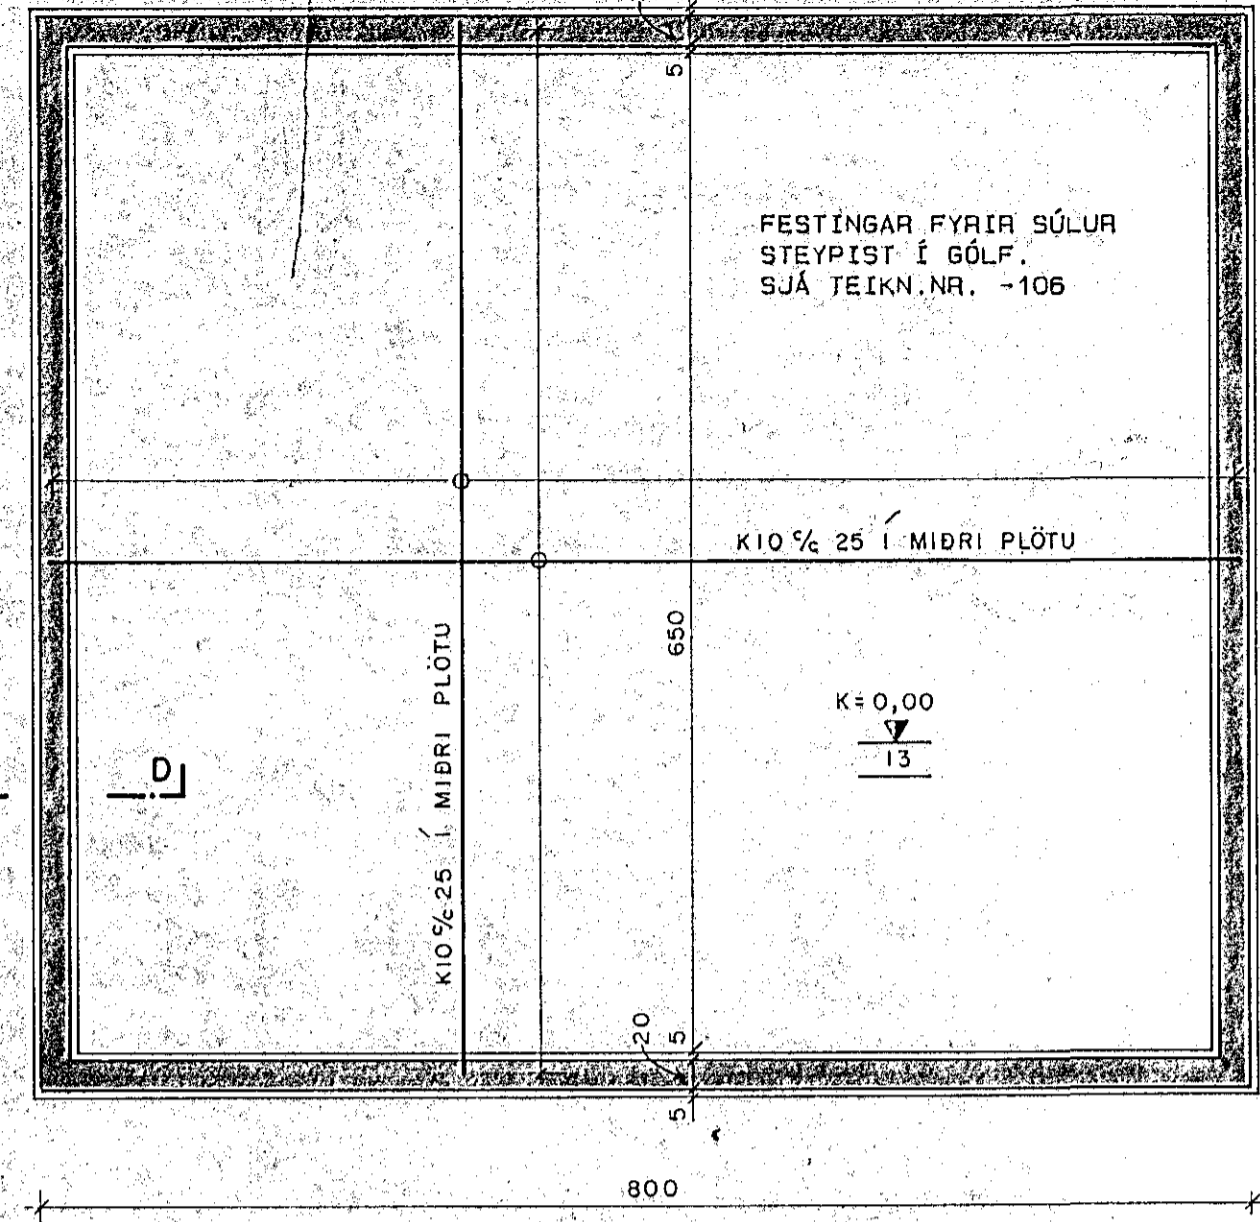


UNDIRSTÖÐUR, GRUNNMYND  
1: 50

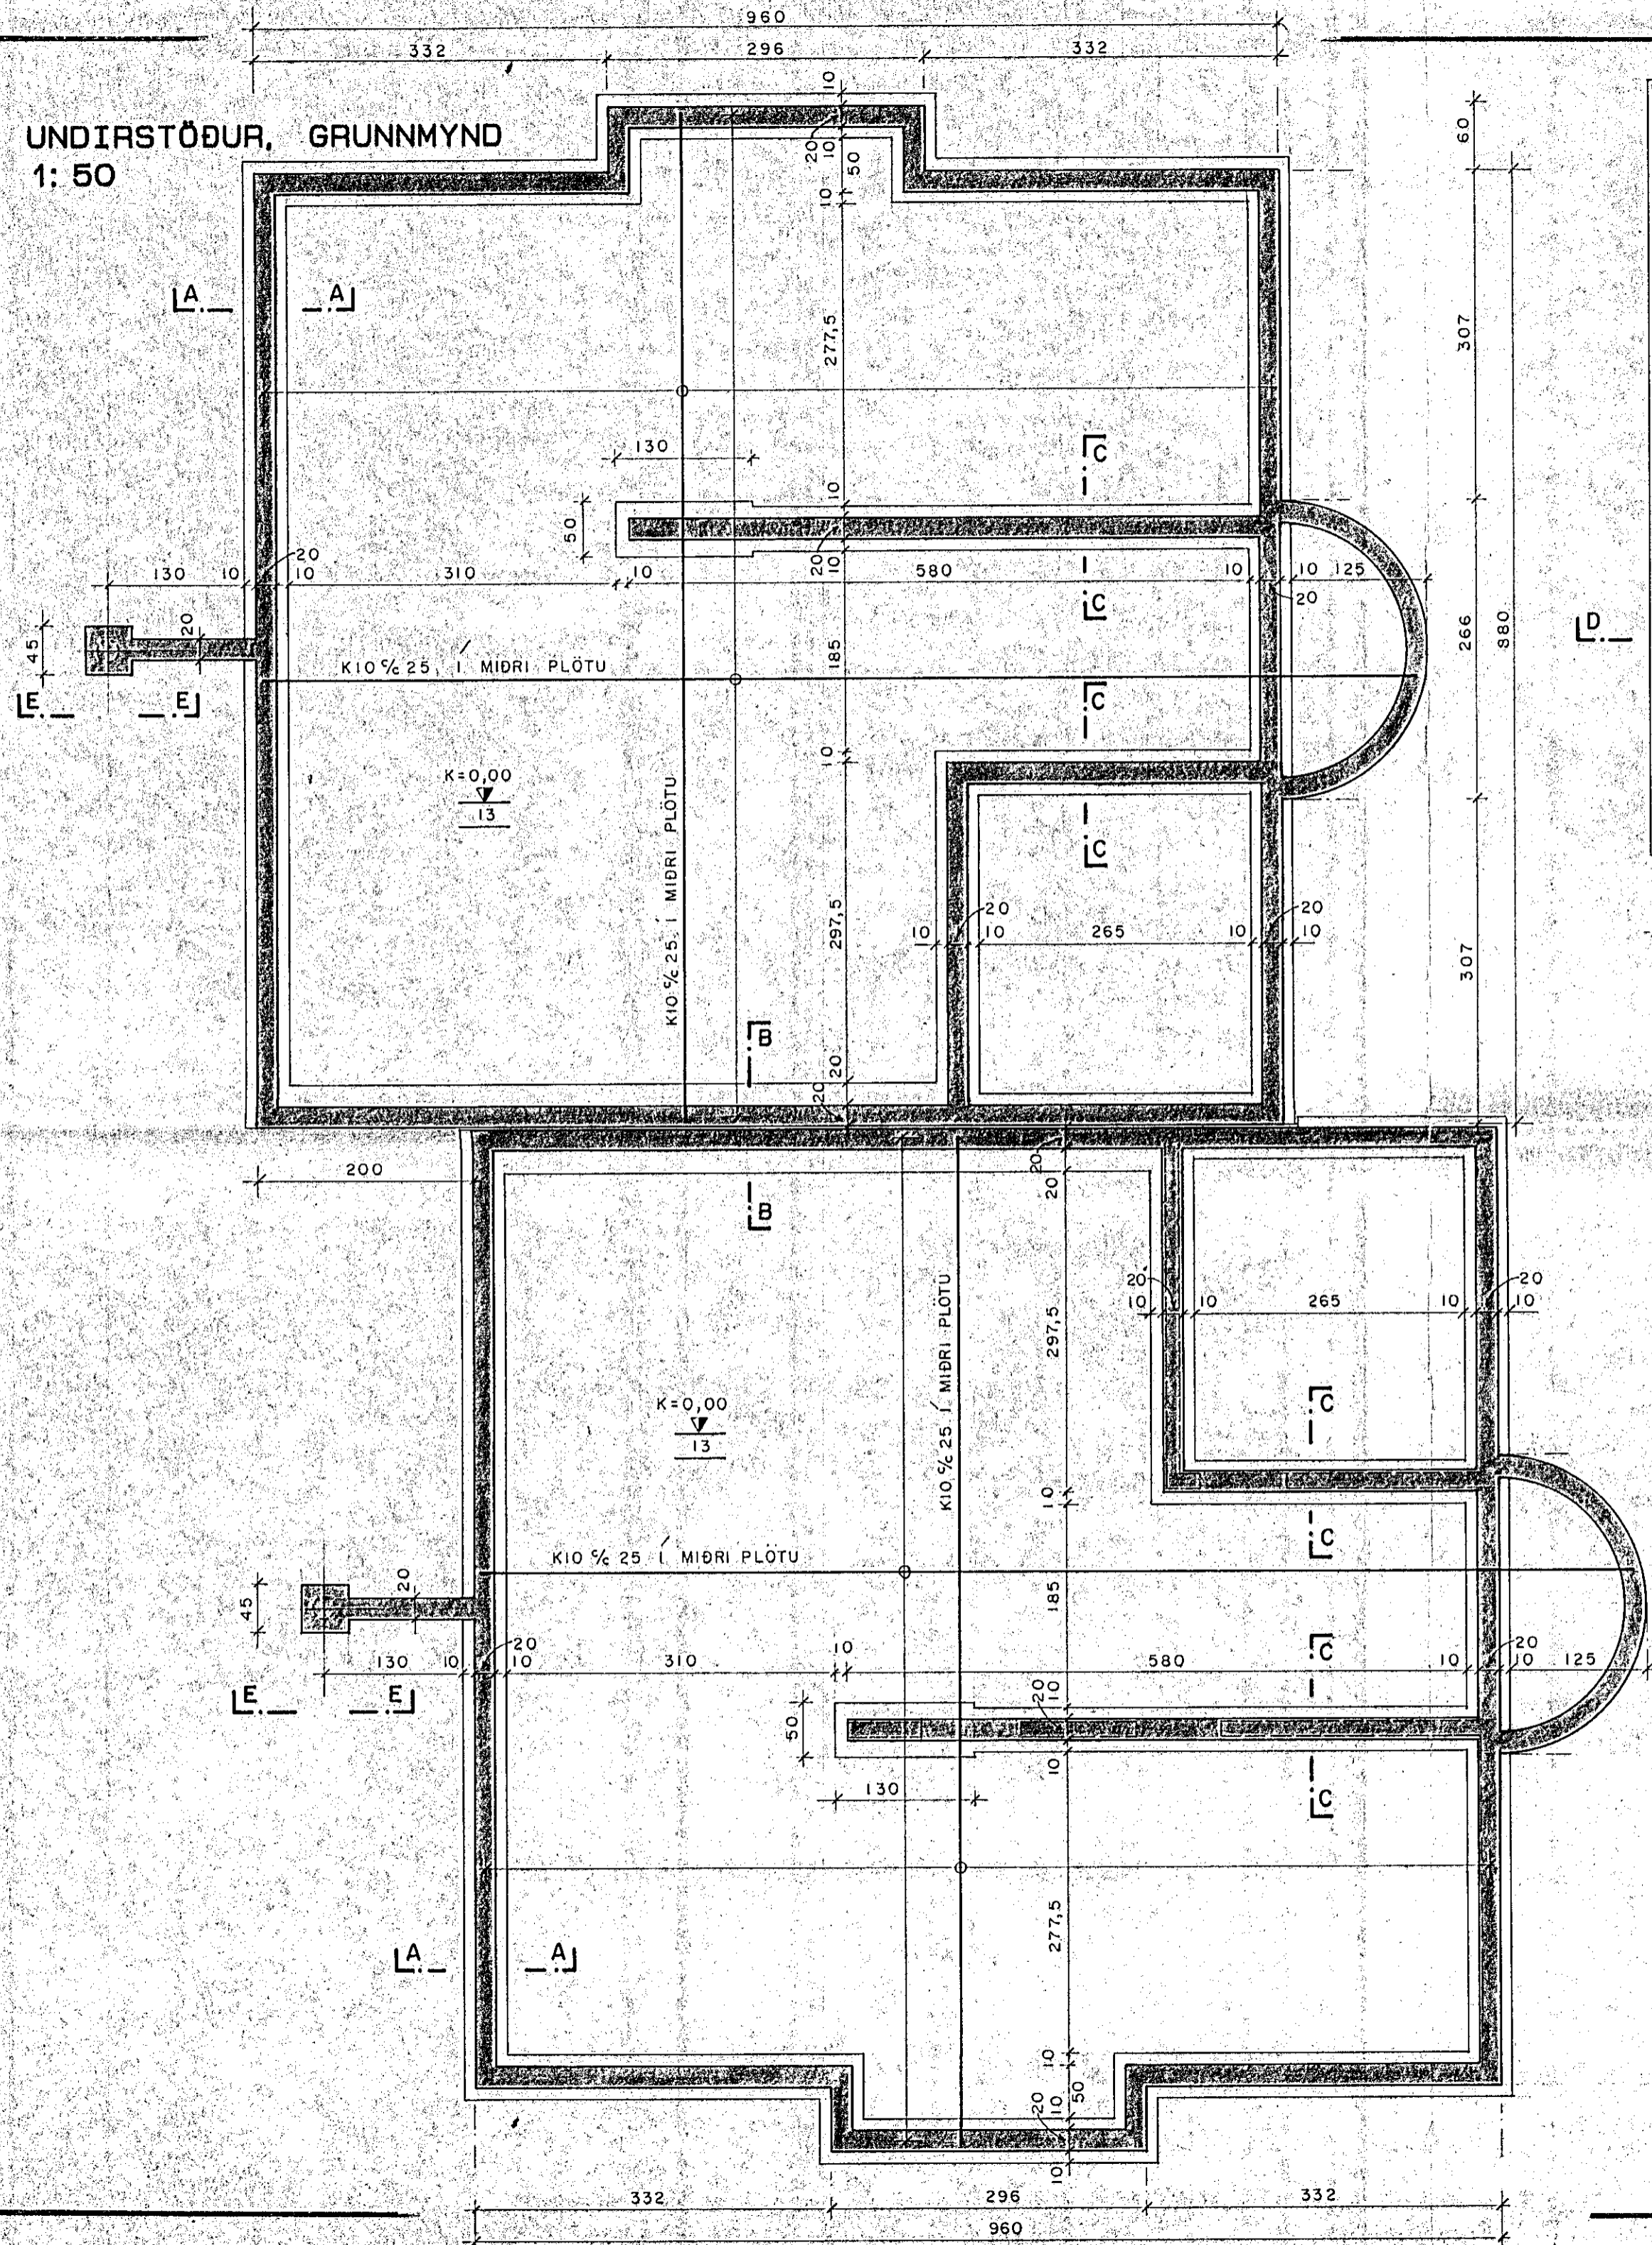

SKÝRINGAR:

ALMENNAR SKÝRINGAR SJÁ TEIKN.NR. -100  
SNIB Í SÖKKLA SJÁ TEIKN. NR. -102

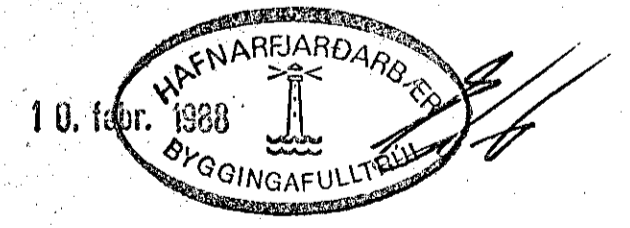

**hönnun hf** Ráðgjafarverkfræðingar FRV · Síðumúla 1 · 108 Reykjavík  
Sími (91)84311 · Útibú: Reyðarfjörður · Hvolsvöllur

M.	<b>BREIÐVANGUR 64A/B</b> HAFNARFIRÐI	E
H.ó.ð.i.		D
T.Kaþo		C
Y.		B
G.		A
DAGS.	29/87 <i>Rinn</i>	87.398-101