



SNID Í UNDIRSTÖÐUR 1:20


A - A

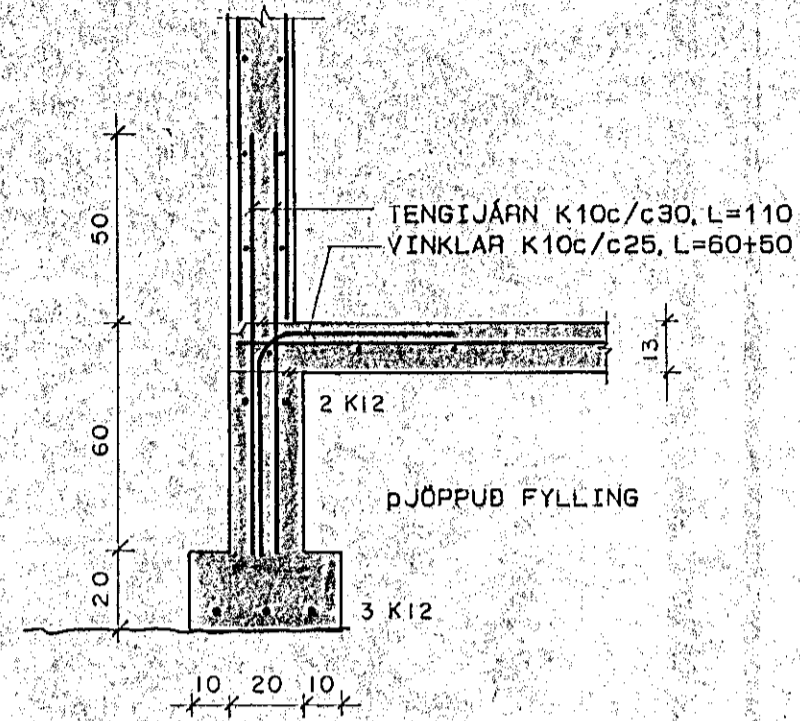


B - B

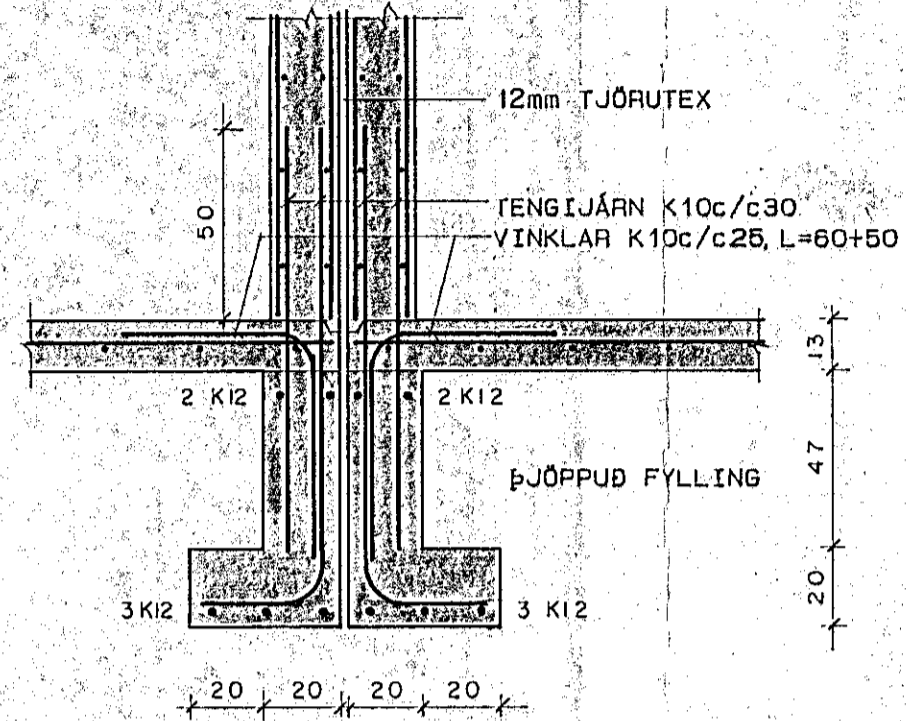


C - C

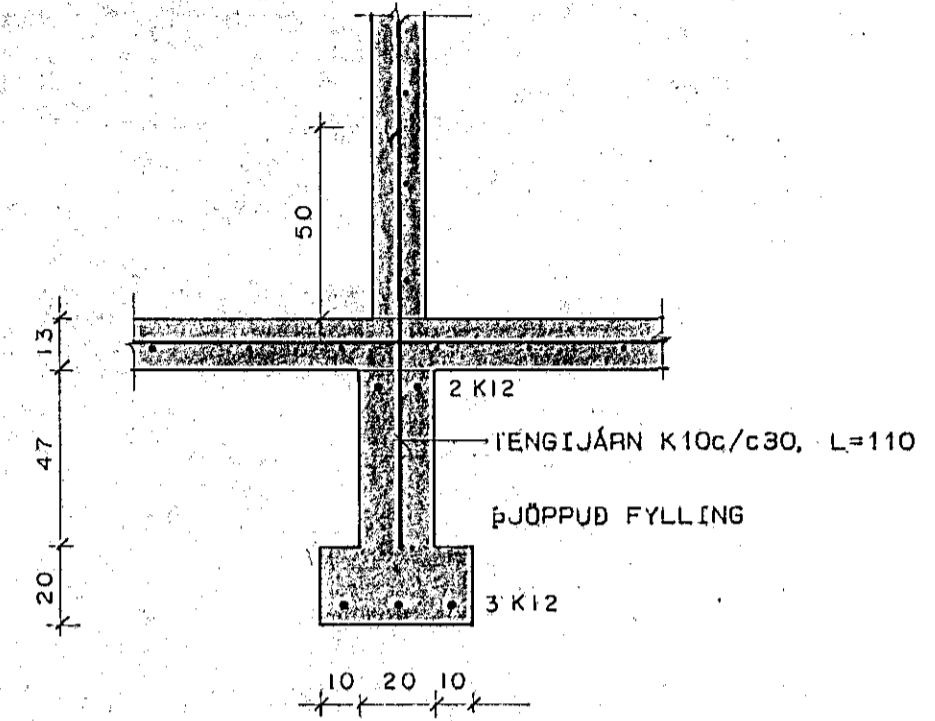


D - D

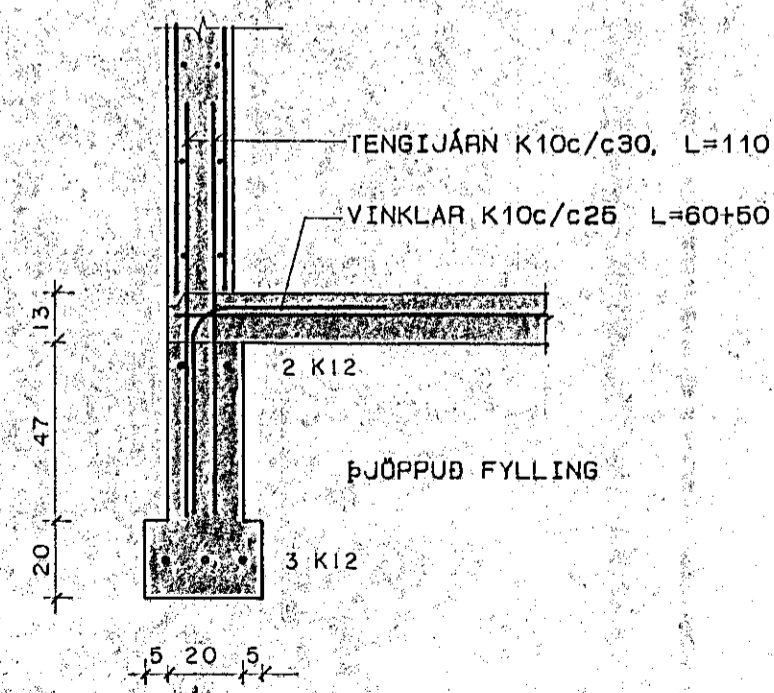

E - E

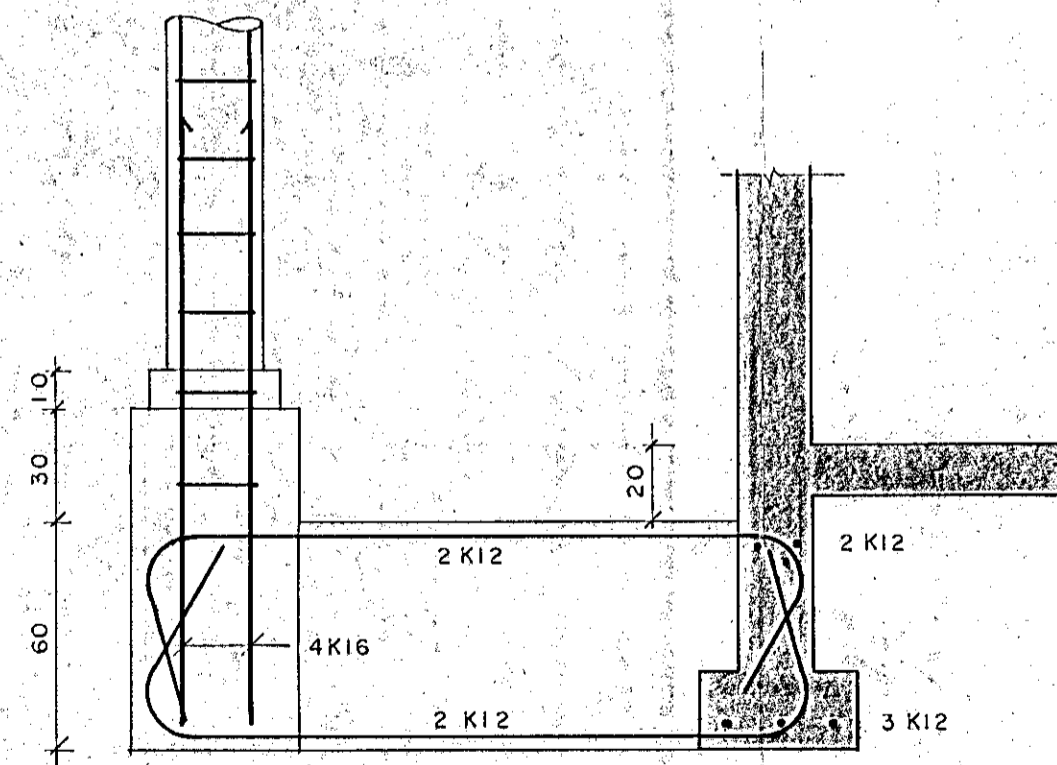

ALMENNAR SKÝRINGAR: SJÁ TEIKN. NR.-100

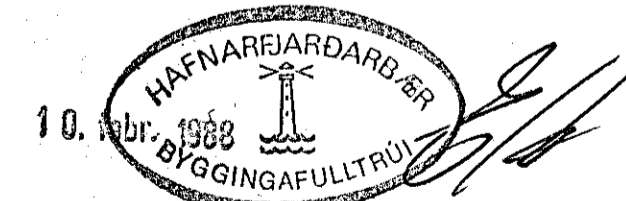

hönnun hf Ráðgjafarverkfræðingar FRV · Síðumúla 1 · 108 Reykjavík
Sími (91)84311 · Utibú: Reyðarfjörður · Hvolsvöllur

M.	BREIÐVANGUR 64 A/B	E
H.Ó.Ó.I.	HAFNARFIRÐI	D
T. Kaþo.	BYRÐARVIKTI:	C
Y.	UNDIRSTÖÐUR, SNID.	B
G.		A
DAGS.	10/87	87.398-102