

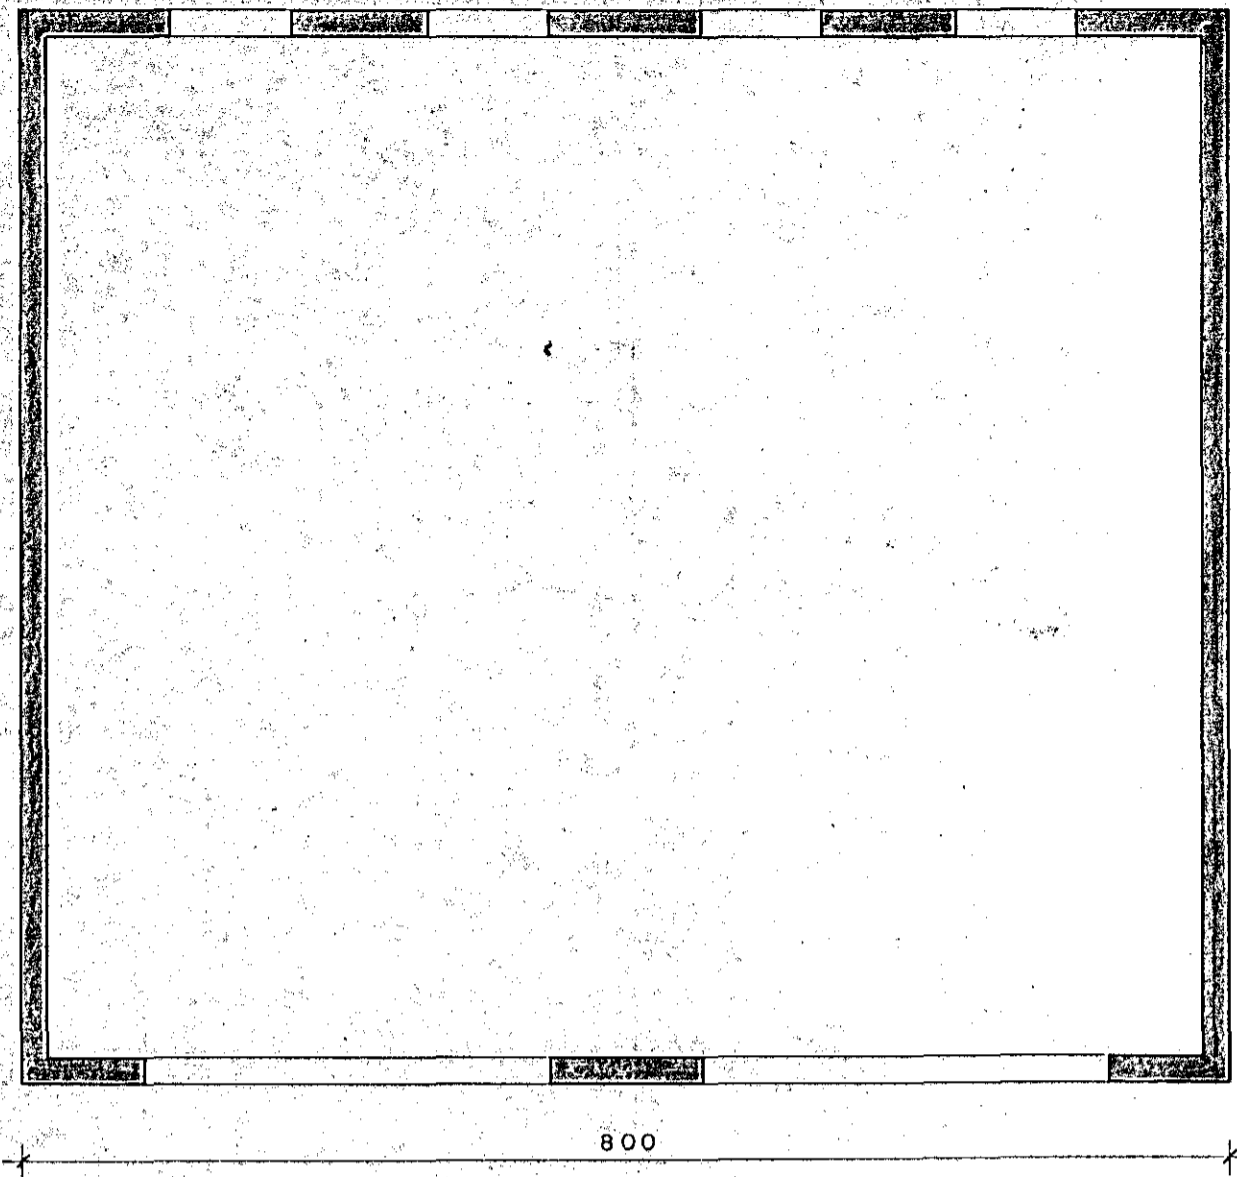


GRUNNMYND 1:50

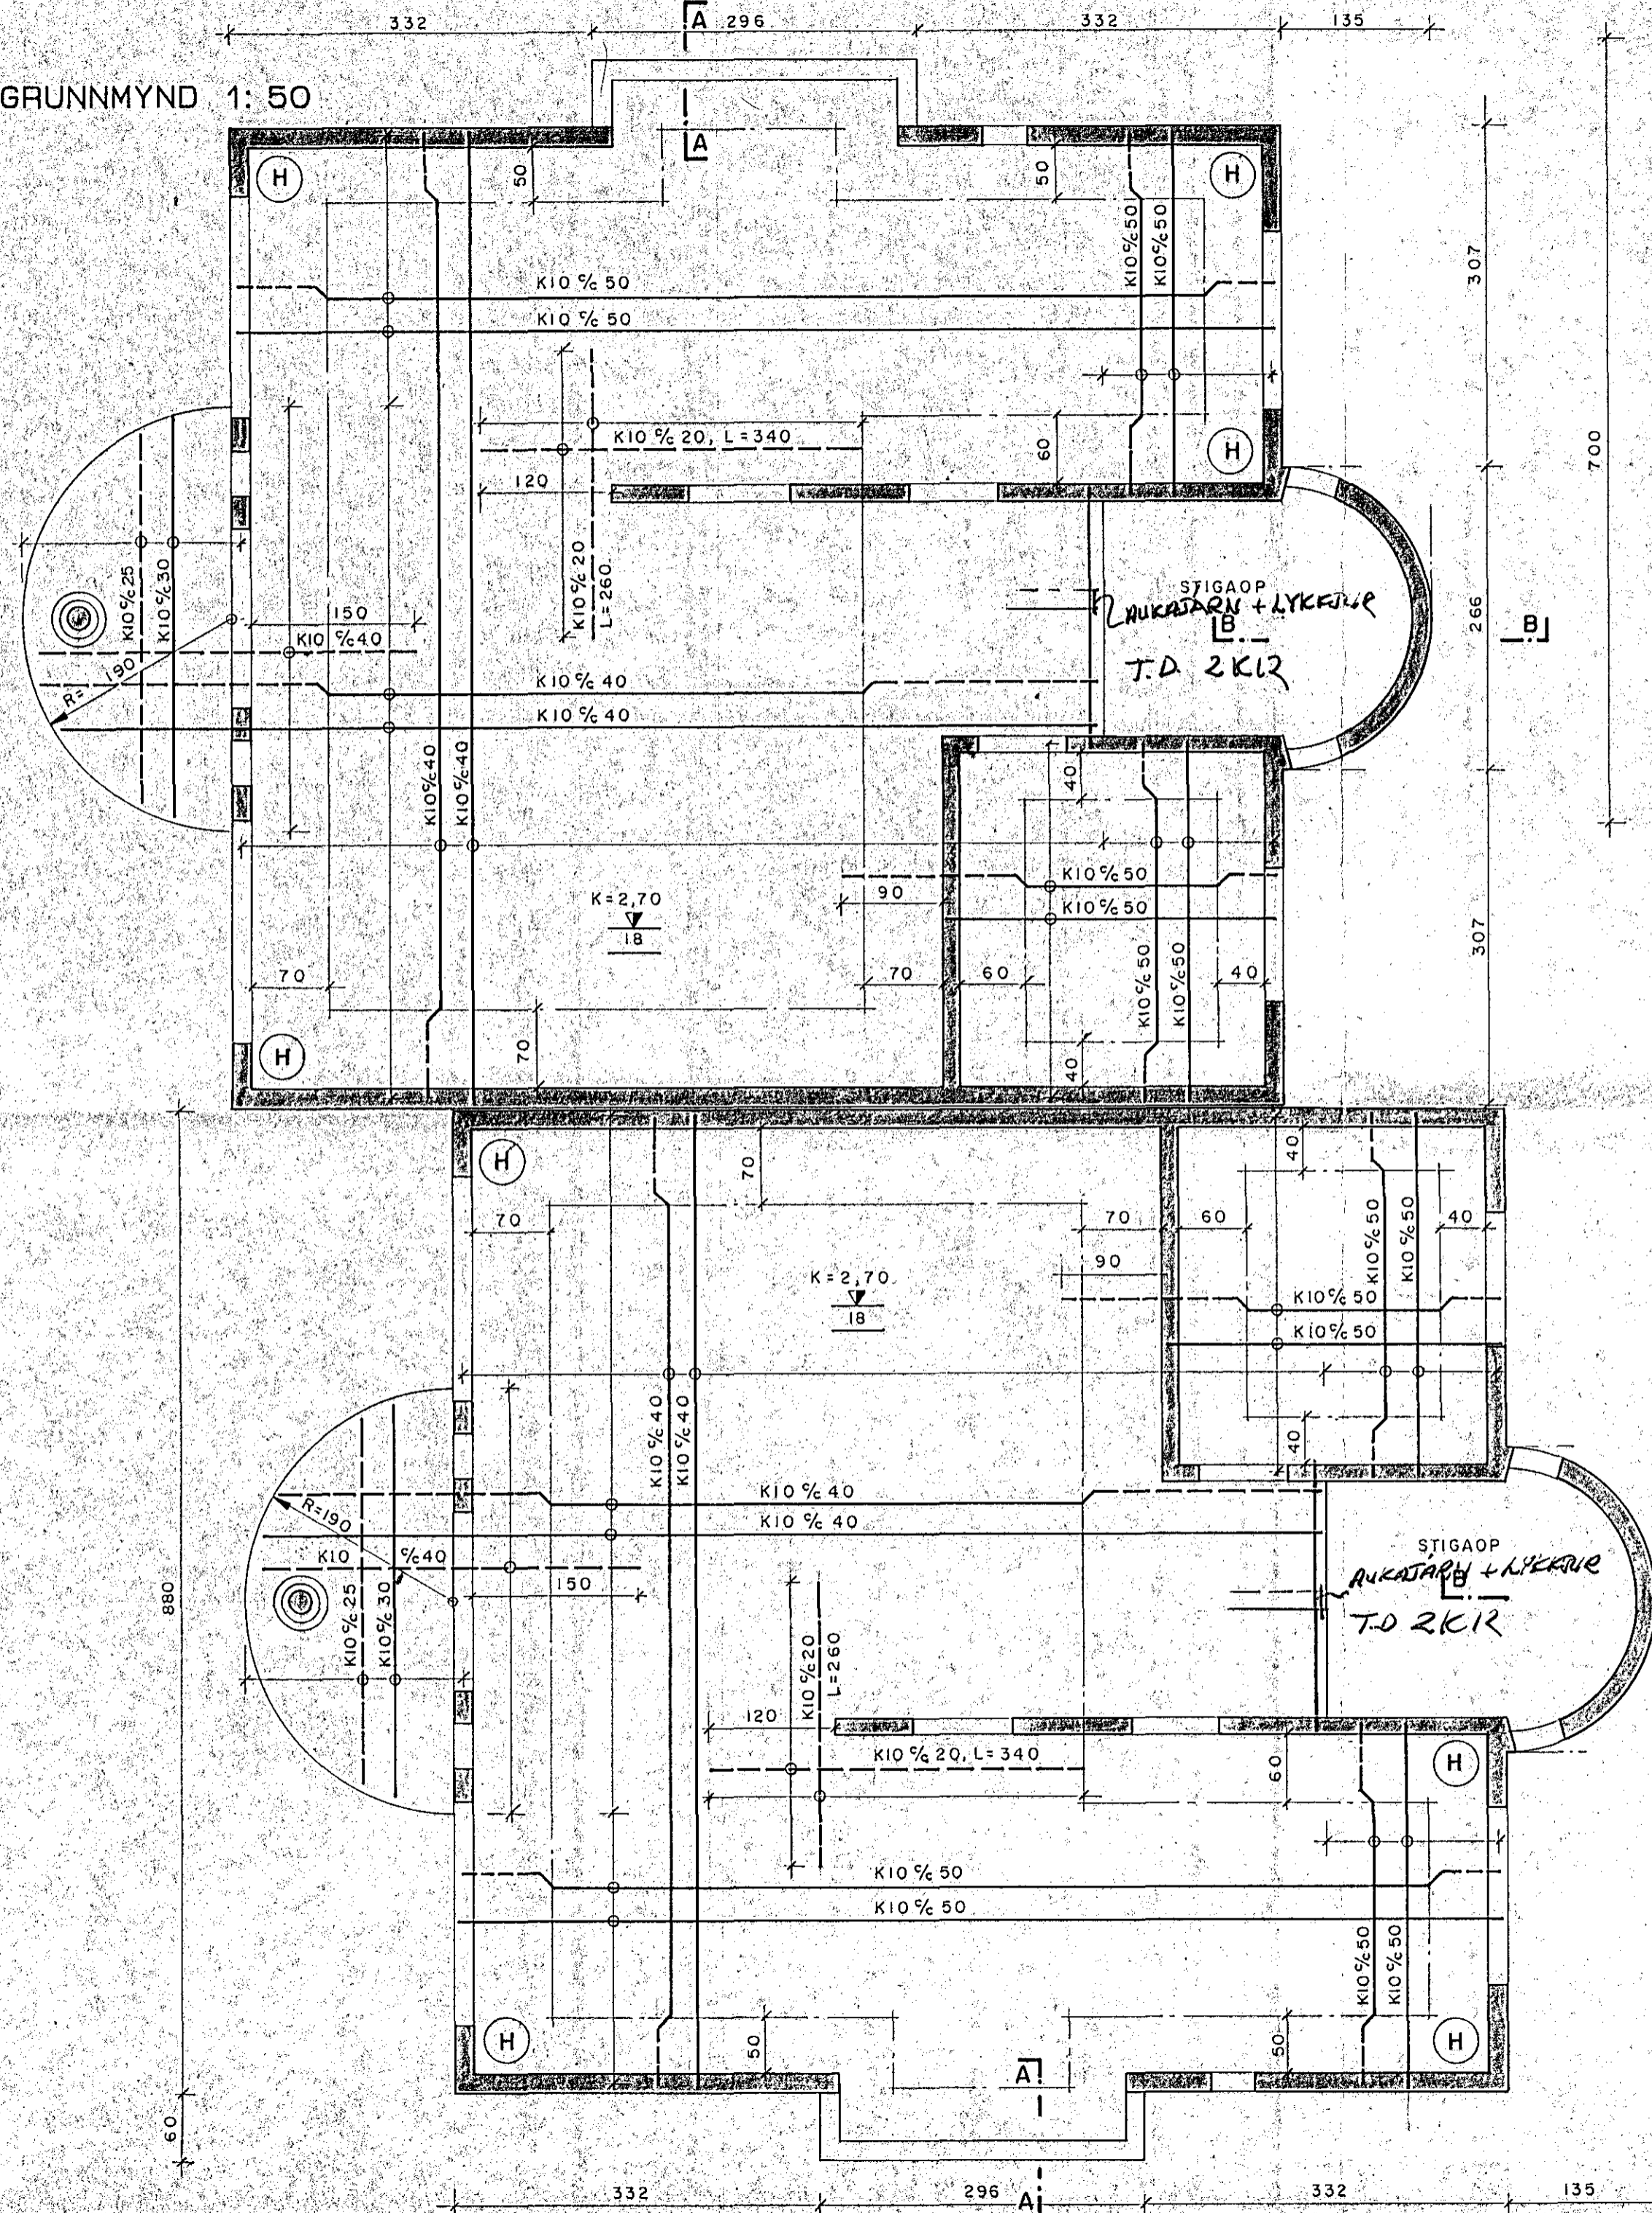

(H) HORNAJARN

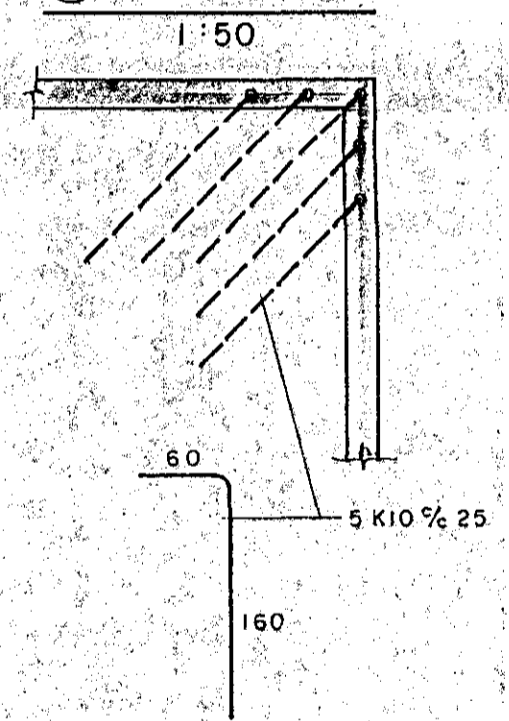

ALMENNAR SKYRINGAR SJÁ TEIKN.NR. - 100  
 SNID: " " " - 104



**hönnun hf**

Ráðgjafarverkefningar FRV · Síðumúla 1 · 108 Reykjavík  
 Sími (91)84311 · Útibú: Reyðarfjörður · Hvolsvöllur

M.	BREIÐVANGUR 64 A/B	E
H.Ó.Ó.I.	HAFNARFIRÐI	D
T. Kaþo	BUÐARVIKI:	C
Y.	PLATA YFIR 1.HÆÐ OG	B
G.	VEGGIR Á 1.HÆÐ, GRUNNMYND	A
DAGS. 20	SAMB. 87. Dins	MKY.
		87.398-103