



PLATA YFIR 1.HÆÐ, SNID 1:20


A - A

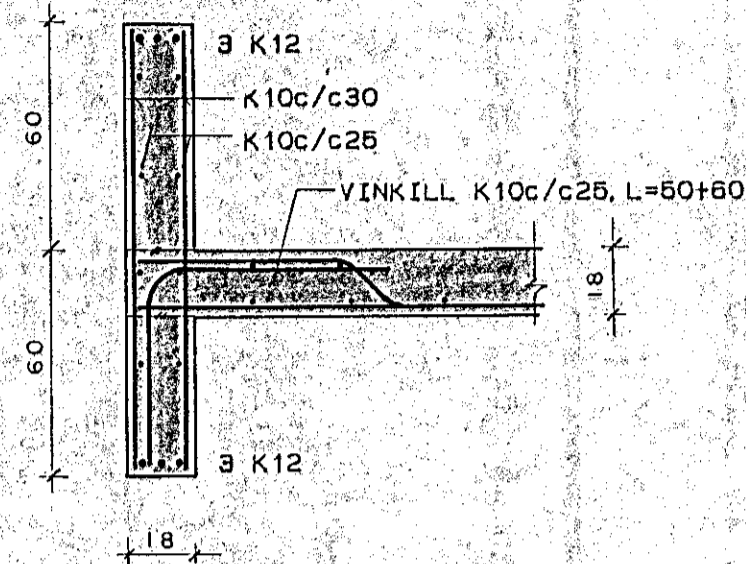


B - B

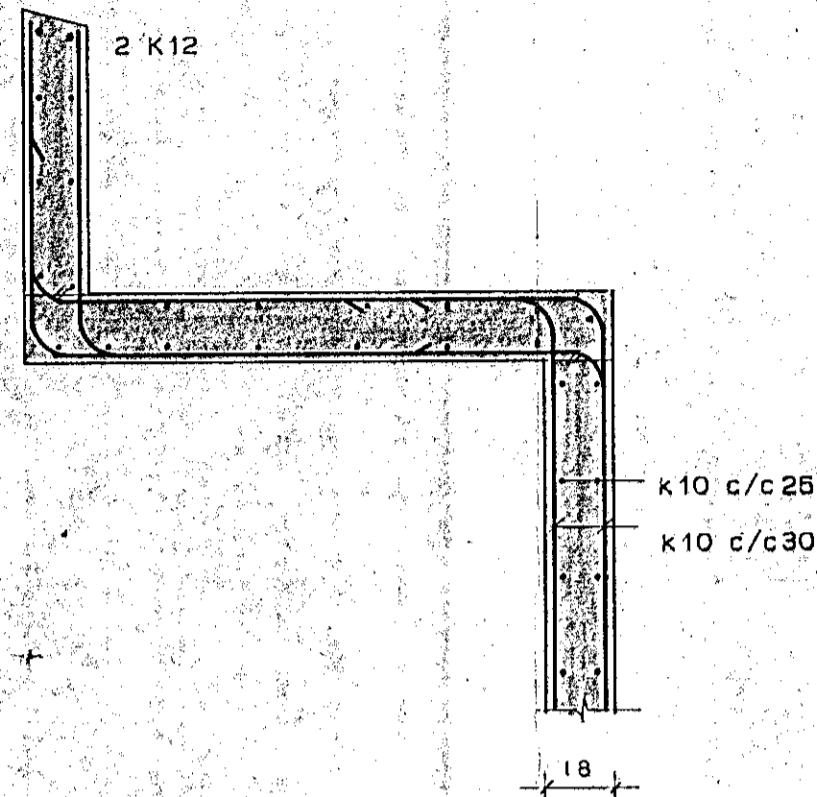



SNID Í ÚTVEGG

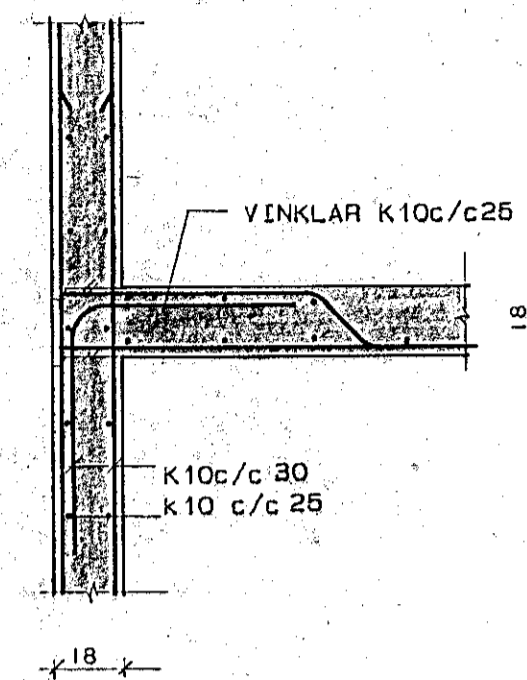


SNID UNDIR SVALIR

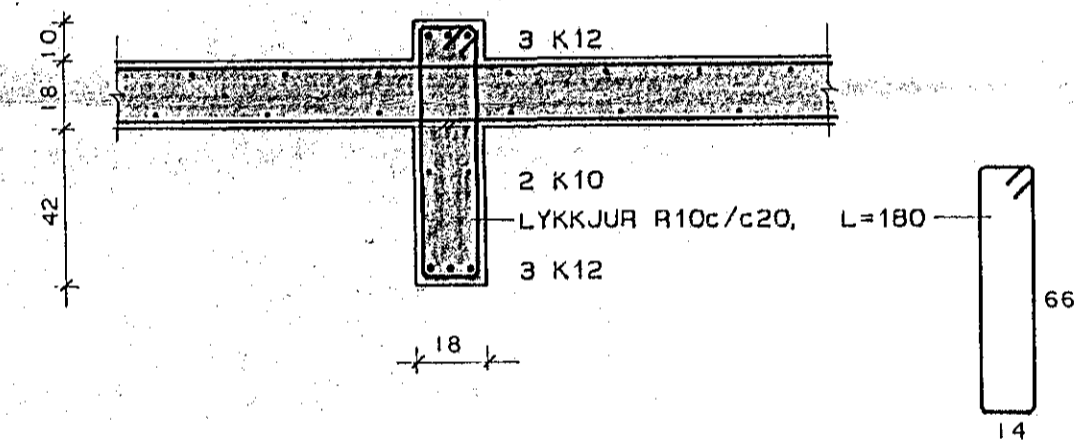

SNID Í SÚLUR UNDIR SVÖLUM

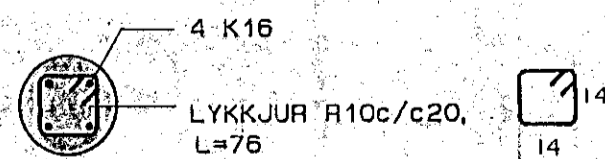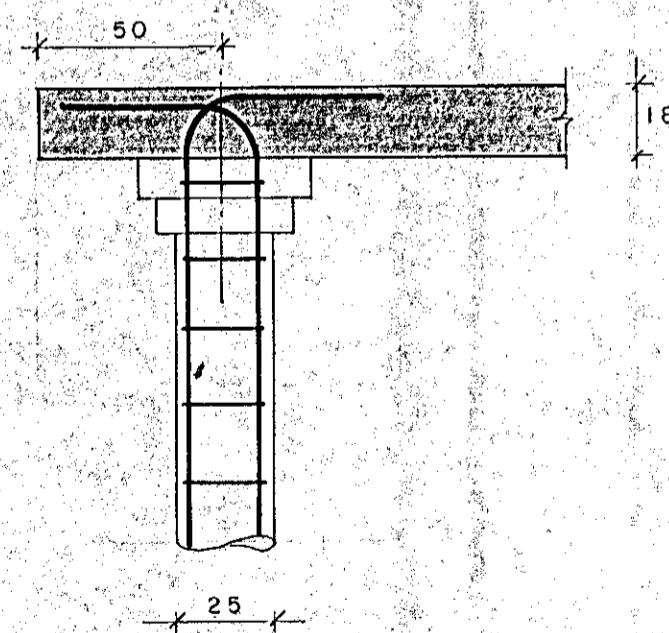

FESTING Á SPERRUM VID VEGGI

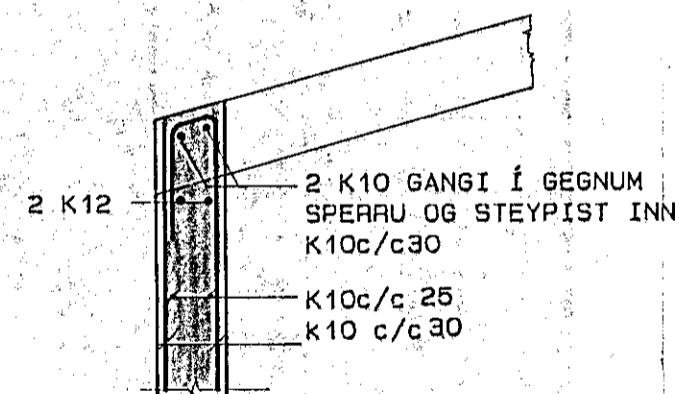

ALMENNAR SKÝRINGAR SJÁ TEIKNINGU NR. -100



hönnun hf

Ráðgjafarverkfræðingar FRV - Síðumúla 1 - 108 Reykjavík
Sími (91)84311 - Útibú: Reyðarfjörður - Hvolsvöllur

M.	BREIÐVANGUR 64 ^{A/B}	E
H.Ó.Ó.I.	HAFNARFIRÐI	D
T. Kaþo	BYRÐARVIKTI:	C
Y.	SNID Í PLÖTU YFIR 1.HÆÐ	B
G.		A
DAGS. 2.10	SAMP. 10.87	MKV. 87.398-104