

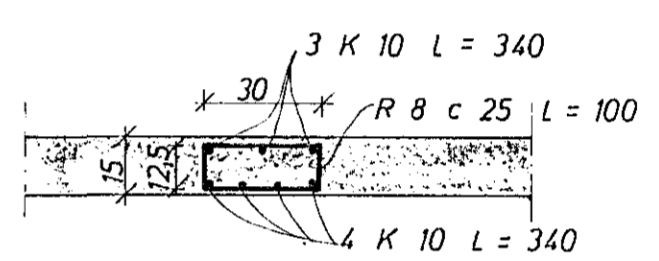
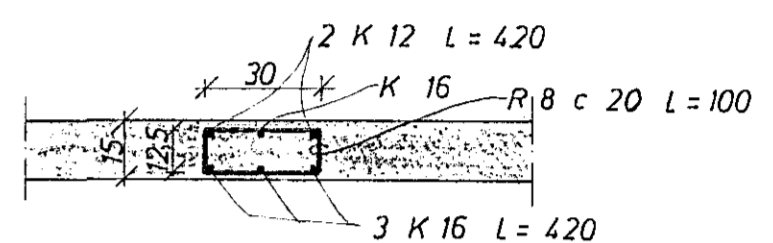
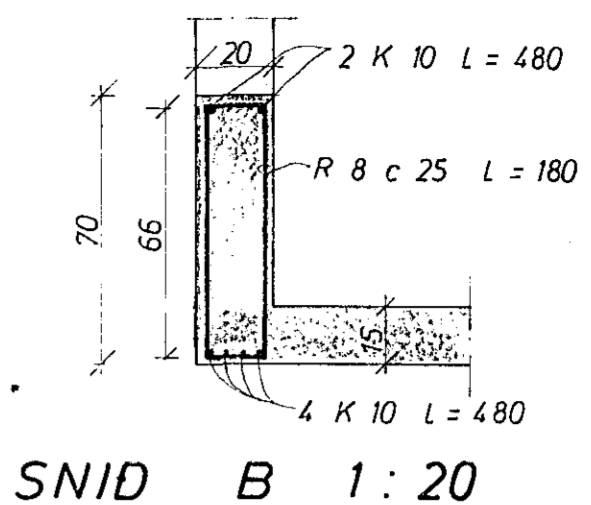
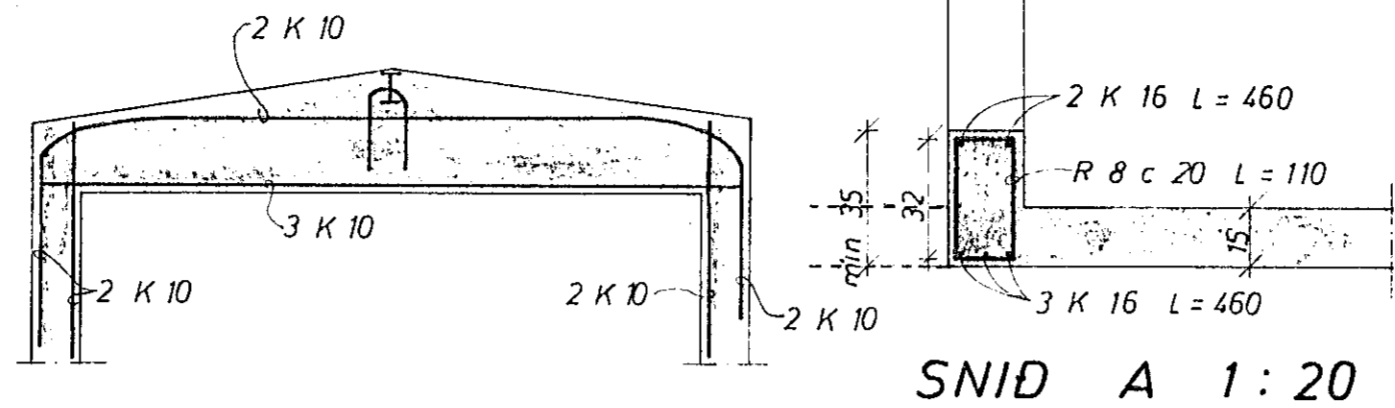


STEYPIST UPP UNDIR SPERRUR ÞAR  
SEM ÞAKIÐ ER LETT, EN AÐEINS 1 35 cm  
HÆÐ ÞAR SEM PLATAN ER ÖLL STEYPT.

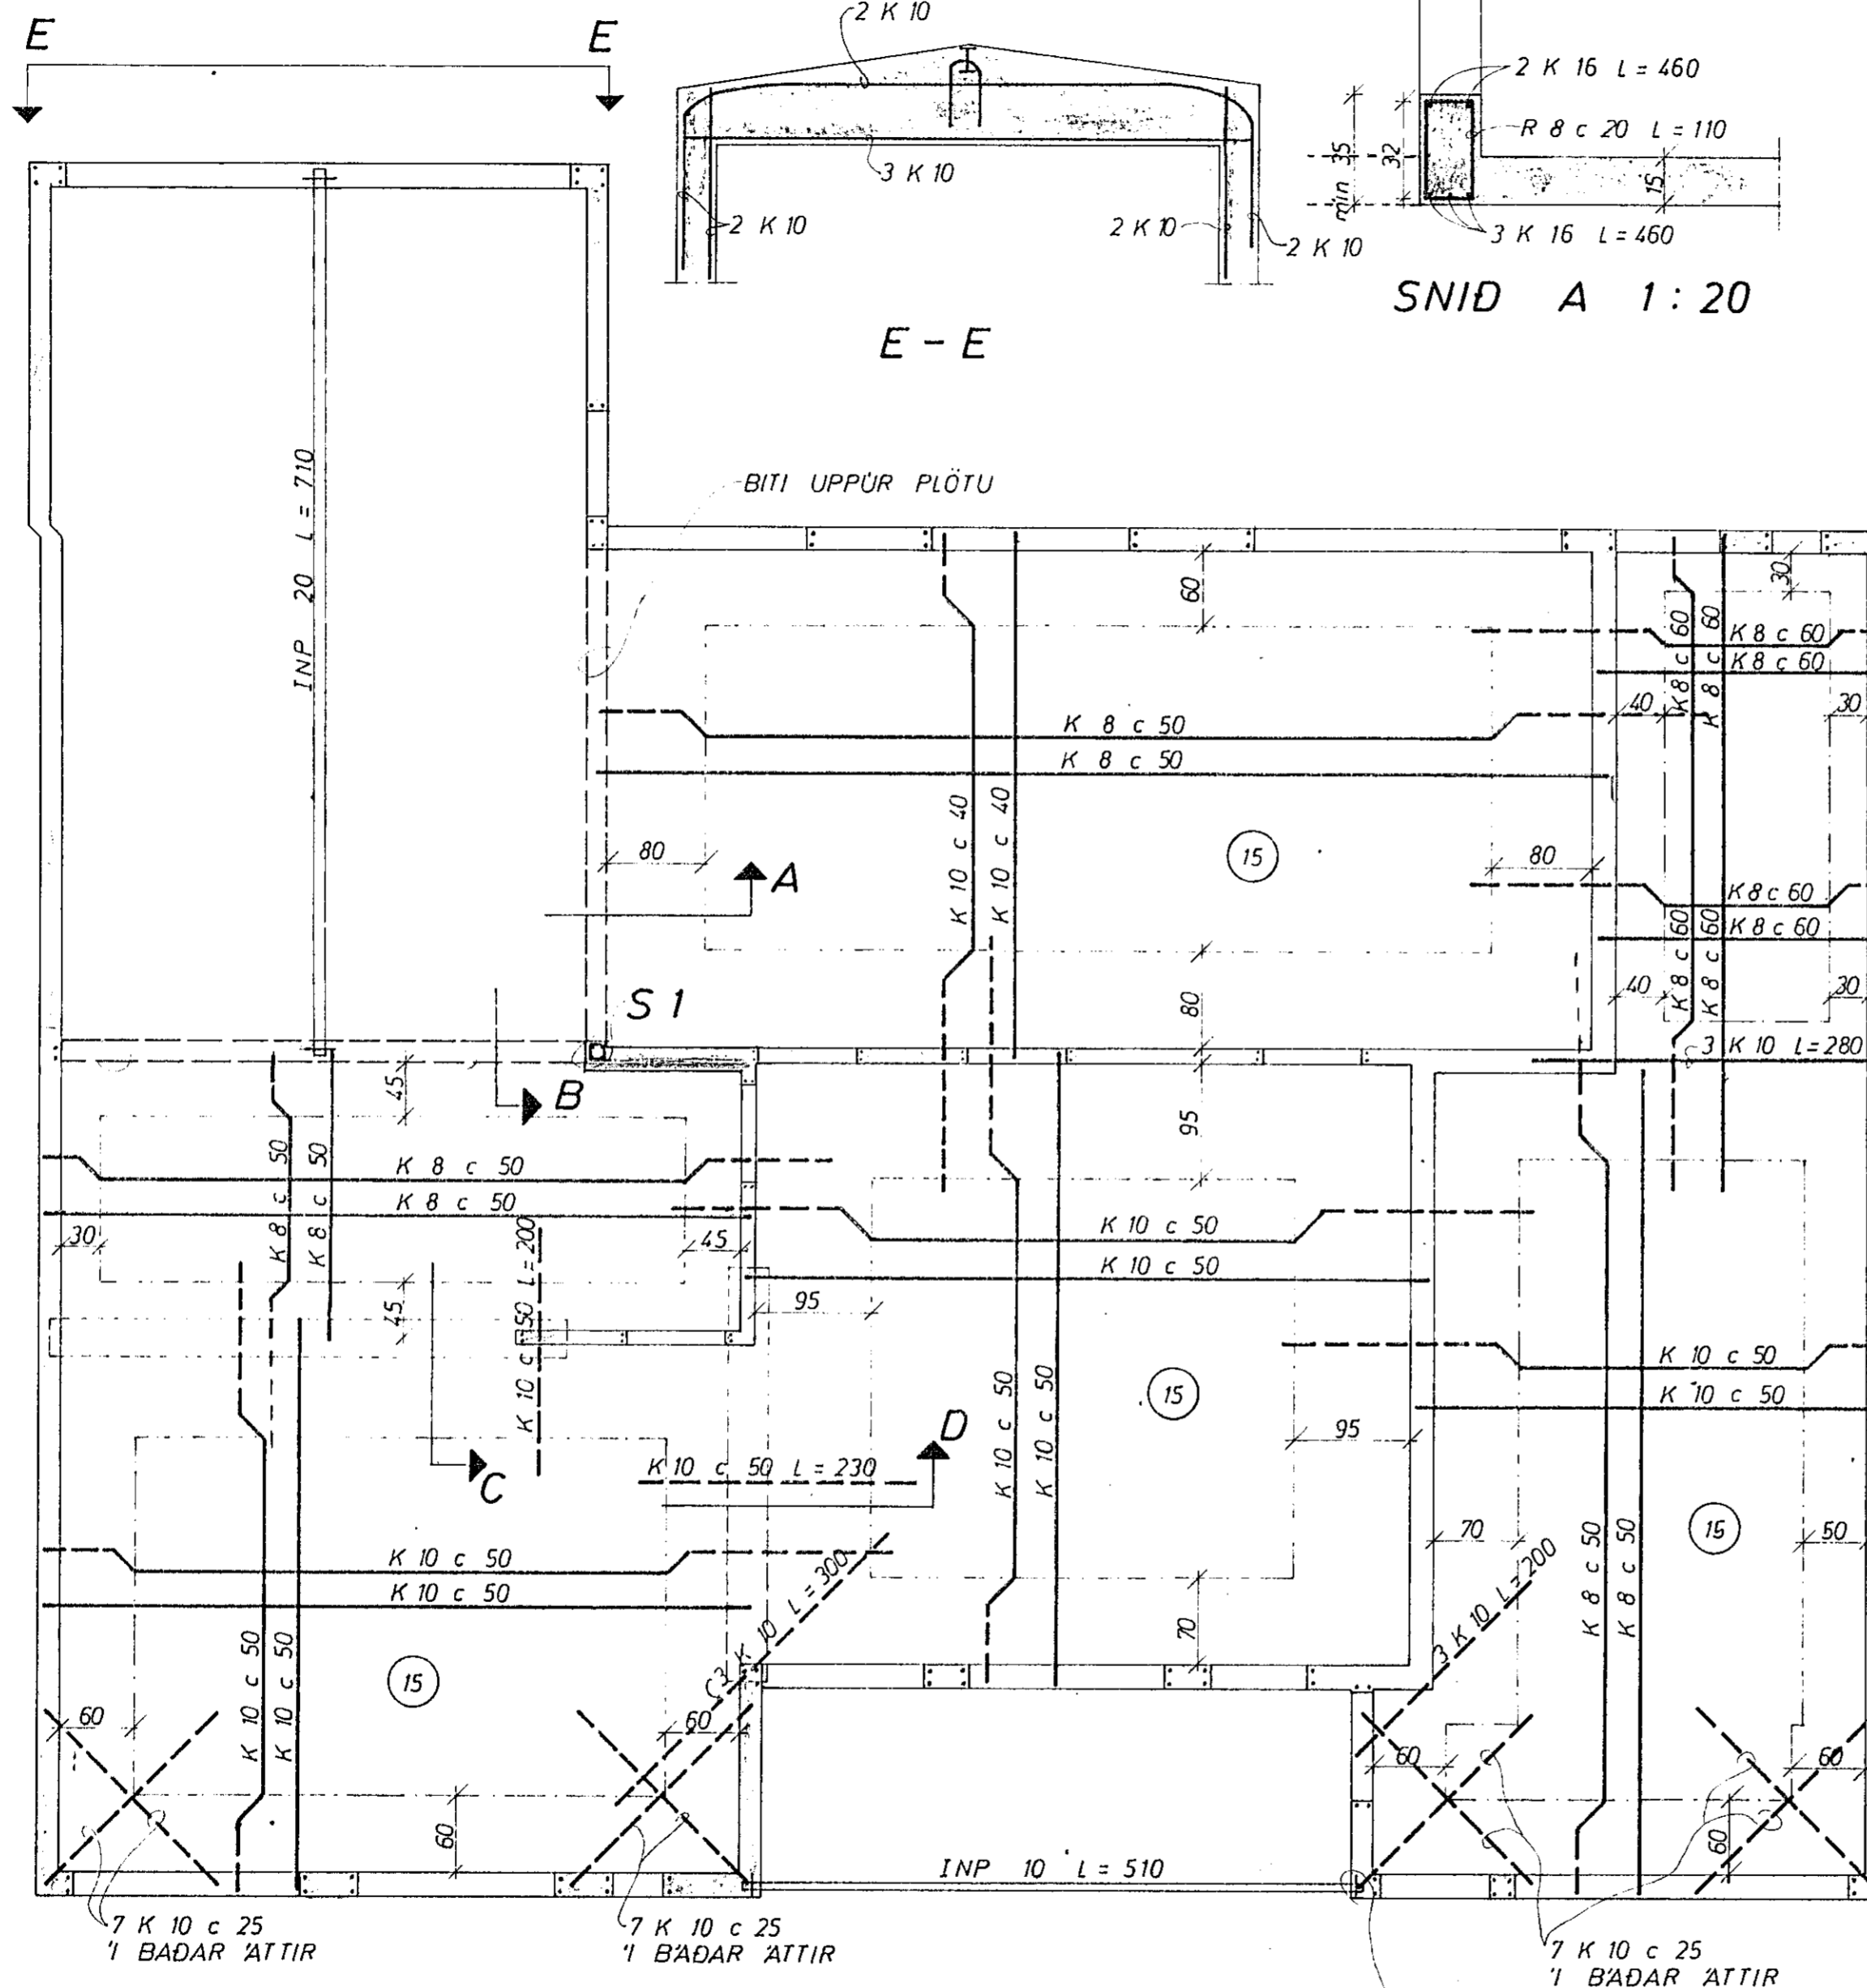


BITI UPPUR  
PLÖTU L = 420

- JARNAMAGN I VEGGI PLÖTU OG ÞAK
- R 8 ~ 100 KG
  - K 8 ~ 380 KG
  - K 10 ~ 1000 KG
  - K 12 ~ 10 KG
  - K 16 ~ 80 KG

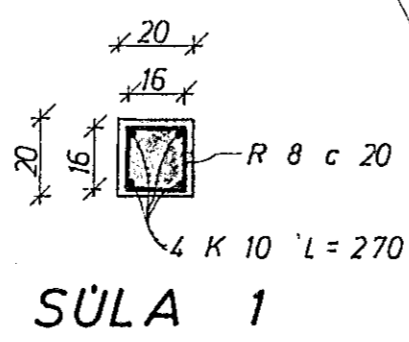

FESTING A STALBITA  
SJA ÞAKTEIKNINGU

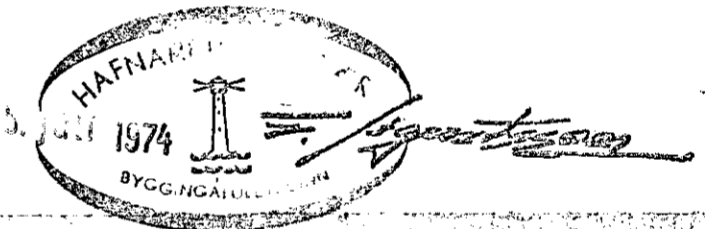

**SKÝRINGAR:**  
 - - - - TAKNAR STAL I EFRA BORDI PLÖTU  
 NEDRA - - - -  
 (15) PLÖTUÞYKKI 1 cm.  
 UPPMED DYRUM OG GLÜGGUM KOMI 2 K 10,  
 EINS UNDIR GLÜGGUM, EN YFIR 3 K 10,  
 NEMA ANNAÐ SE SÝNT JARNIN GANGI  
 MINNST 60 cm ÆT FYRIR ÖP  
 I EFSTU STEYPUKIL TIL FESTINGAR  
 A SPERRUM R 8 c 20 L = 100.  
 STEYPA S 160  
 K MÆRKIR KAMBSTAL KS 40  
 R - - - - STEYPUSTYRKJARJARN ST 37  
 AÐRAR SKÝRINGAR SJA TEIKN NR.  
 UM BETTINGU A SAMSKYETINGUM  
 HUSANNA SJA FYRIRMÆLI KJ.SV.

<b>BREIÐVANGUR 65</b>	MÆLIKVARÐI 1:50 1:20	VERK 7409	TEIKN.NR. 2
<b>JARNBENT STEINSTEYPA</b>	Hannað: <i>[Signature]</i> Teiknað: <i>[Signature]</i>	Yfirfarið: Samp: <i>[Signature]</i>	DAGS JÚNÍ '74
<b>JÓHANN GUNNAR BERGPÓRSSON</b> VERKFR MVFI KÖLDUKINN 9 - HAFNARFJÖRÐI - Sími 52895	BREYTT		