



N.B HÆÐ 1 MÆNI 320 (EKKI 330 KJ. SV.)

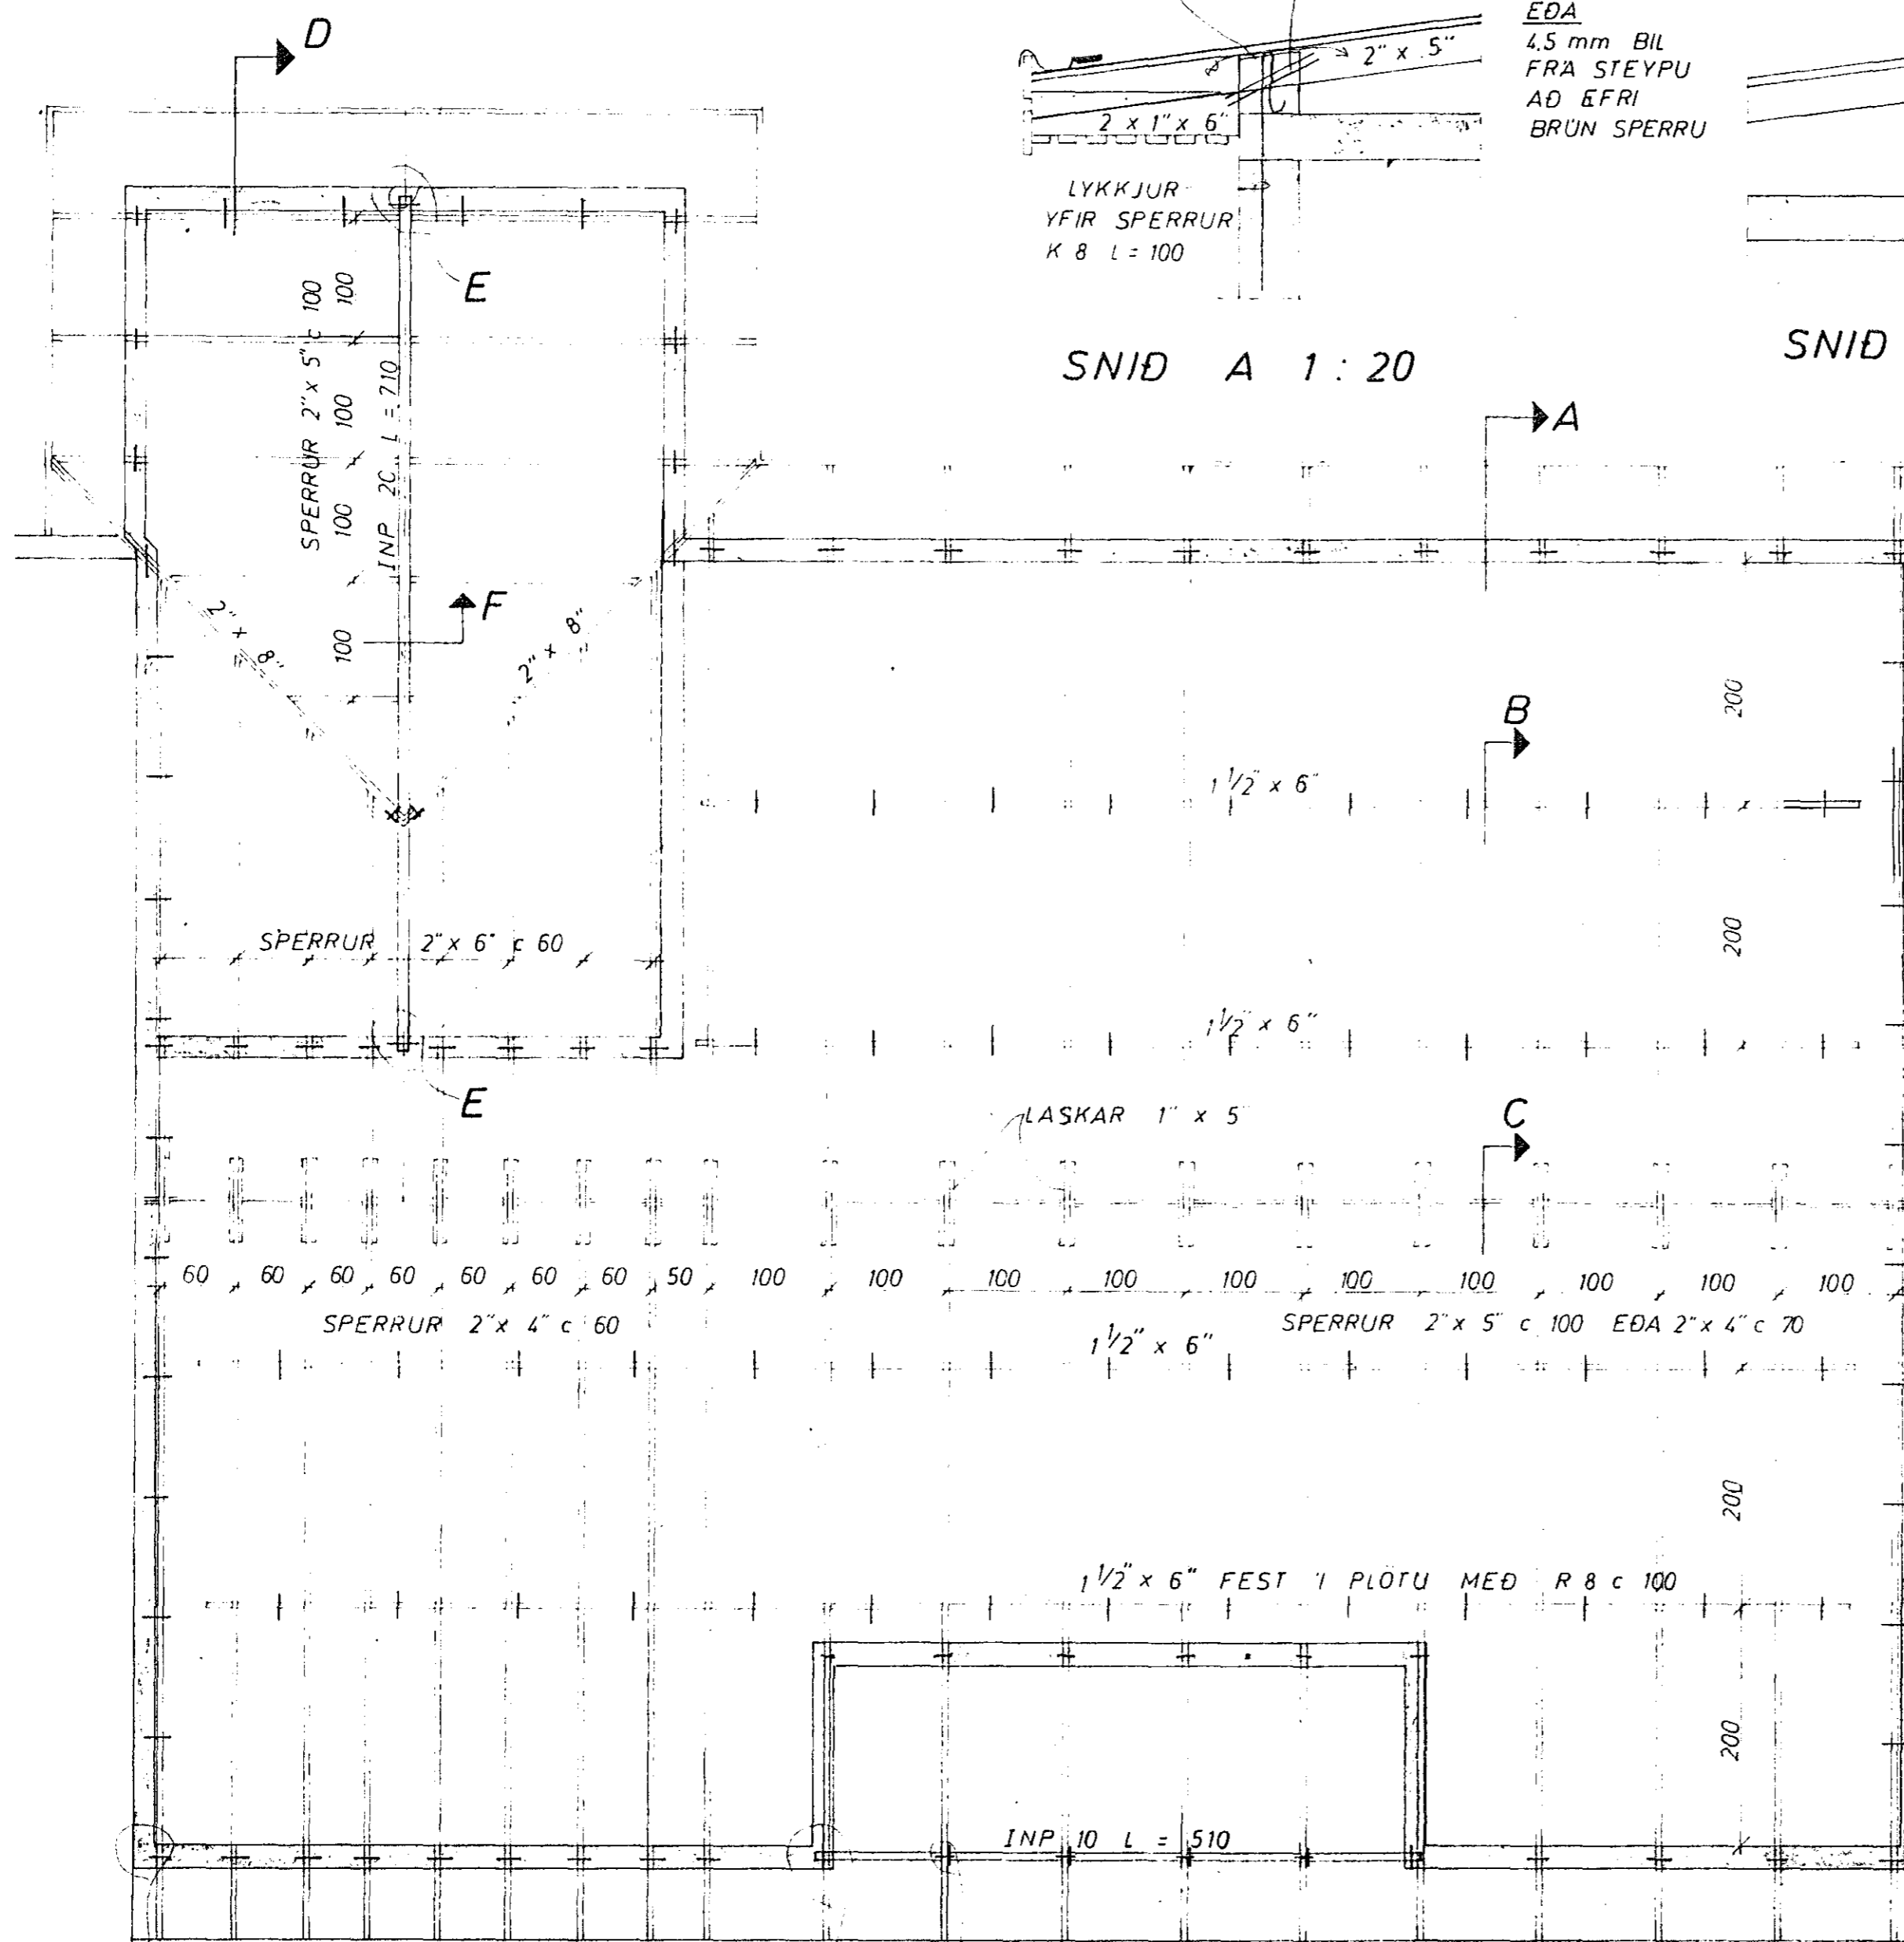

**SKÝRINGAR:**  
 SPERRUR OG STÓLA SEM LIGGJA  
 A EDA AD STEYPU SKAL RJÓÐA  
 MED FUAVARNAREFNI.  
 ALLUR SAUMUR I ÞAKI SKAL VERA  
 ZINKHÚÐADUR.  
 STÓLA SKAL SETJA A VIXL,  
 SINN HVÖRU MEGIN AD SPERRU.

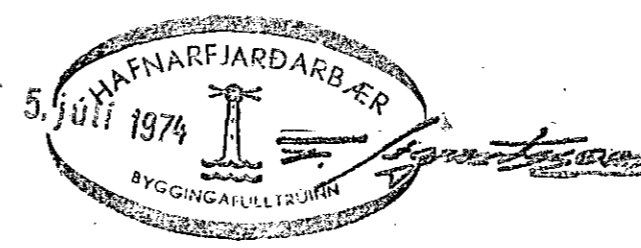

BREIDVANGUR 65	MÆLIKVARDI 1:50 1:20	VERK 7409	TEIKN. NR. 3
ÞAK	Hannað: J.B. Teiknað: J.B.	Yfirfarið: Samp: J.B.	DAGS JUNÍ '74
JÓHANN GUNNAR BERGPÓRSSON VERKFR MVFI KÖLDUKINN 9 - HAFNARFIRÐI - Sími 52895	BREYTT		