





14-14

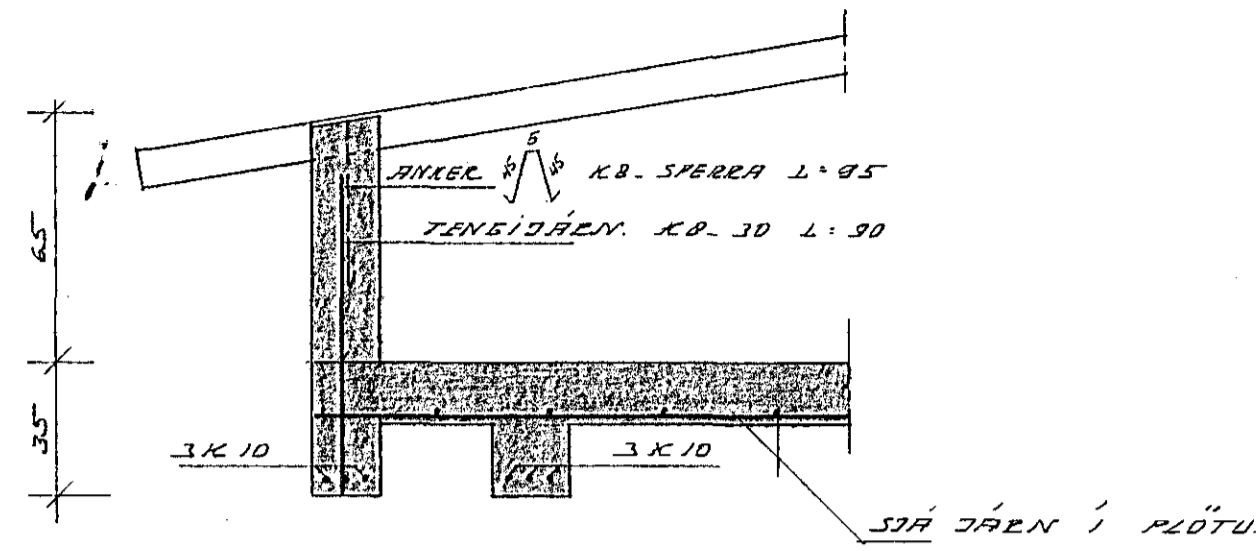

15-15

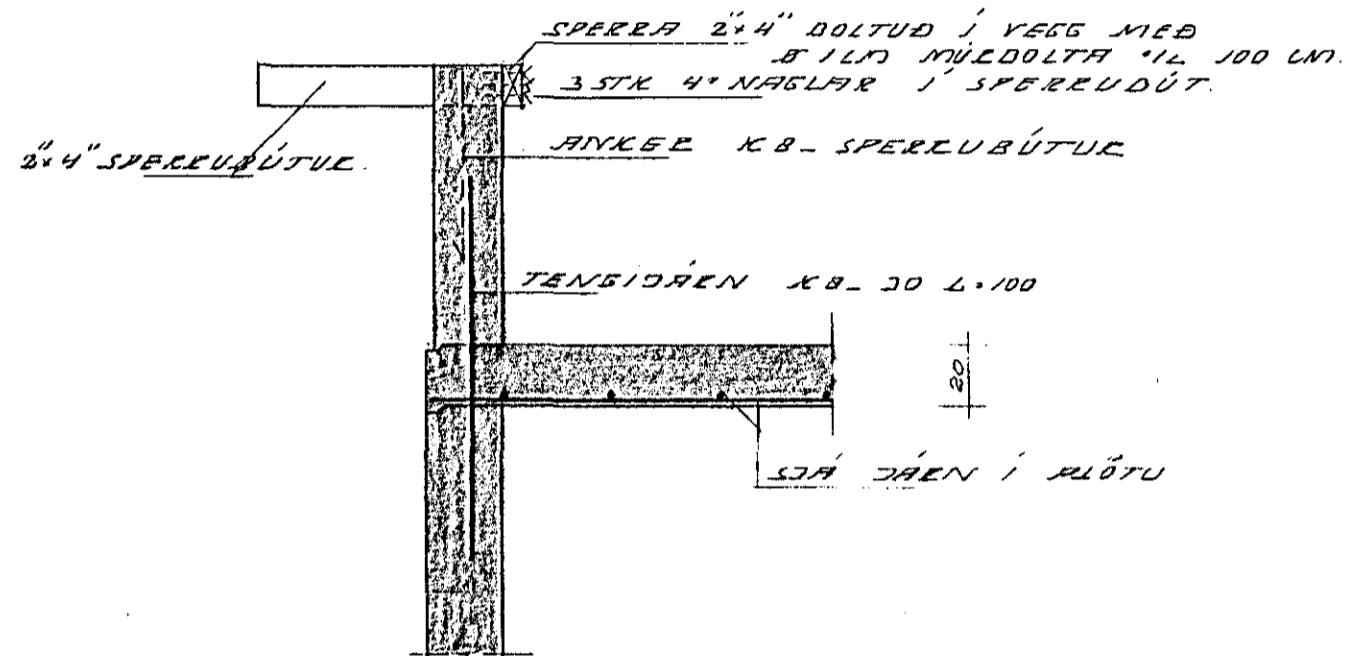


16-16

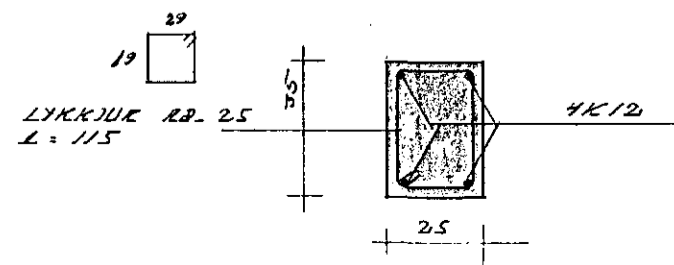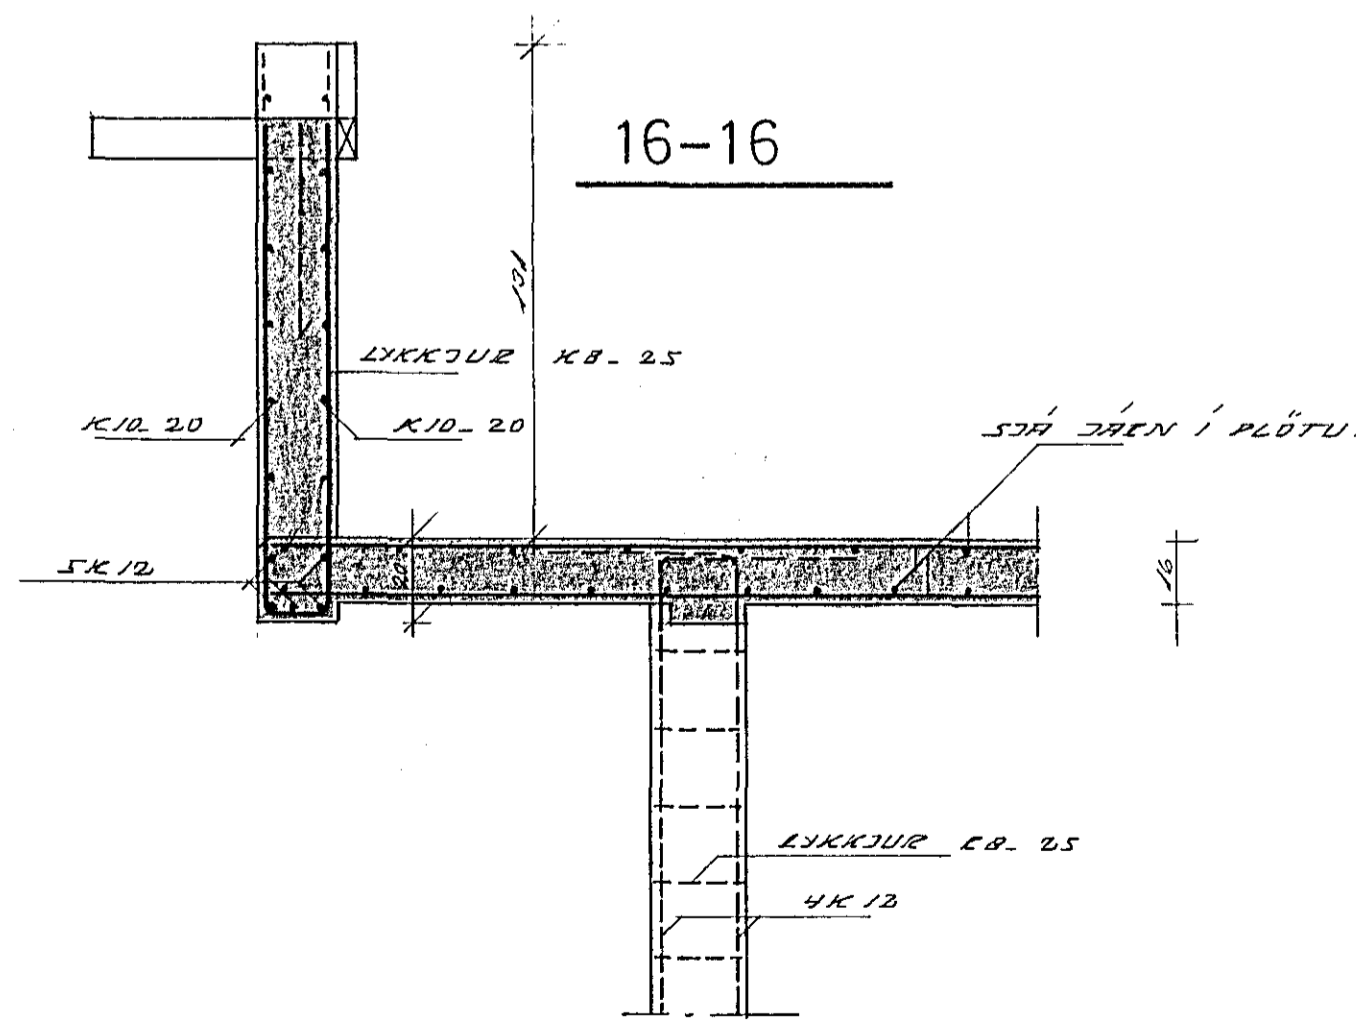

ÞAKPL. 1:50

14

15

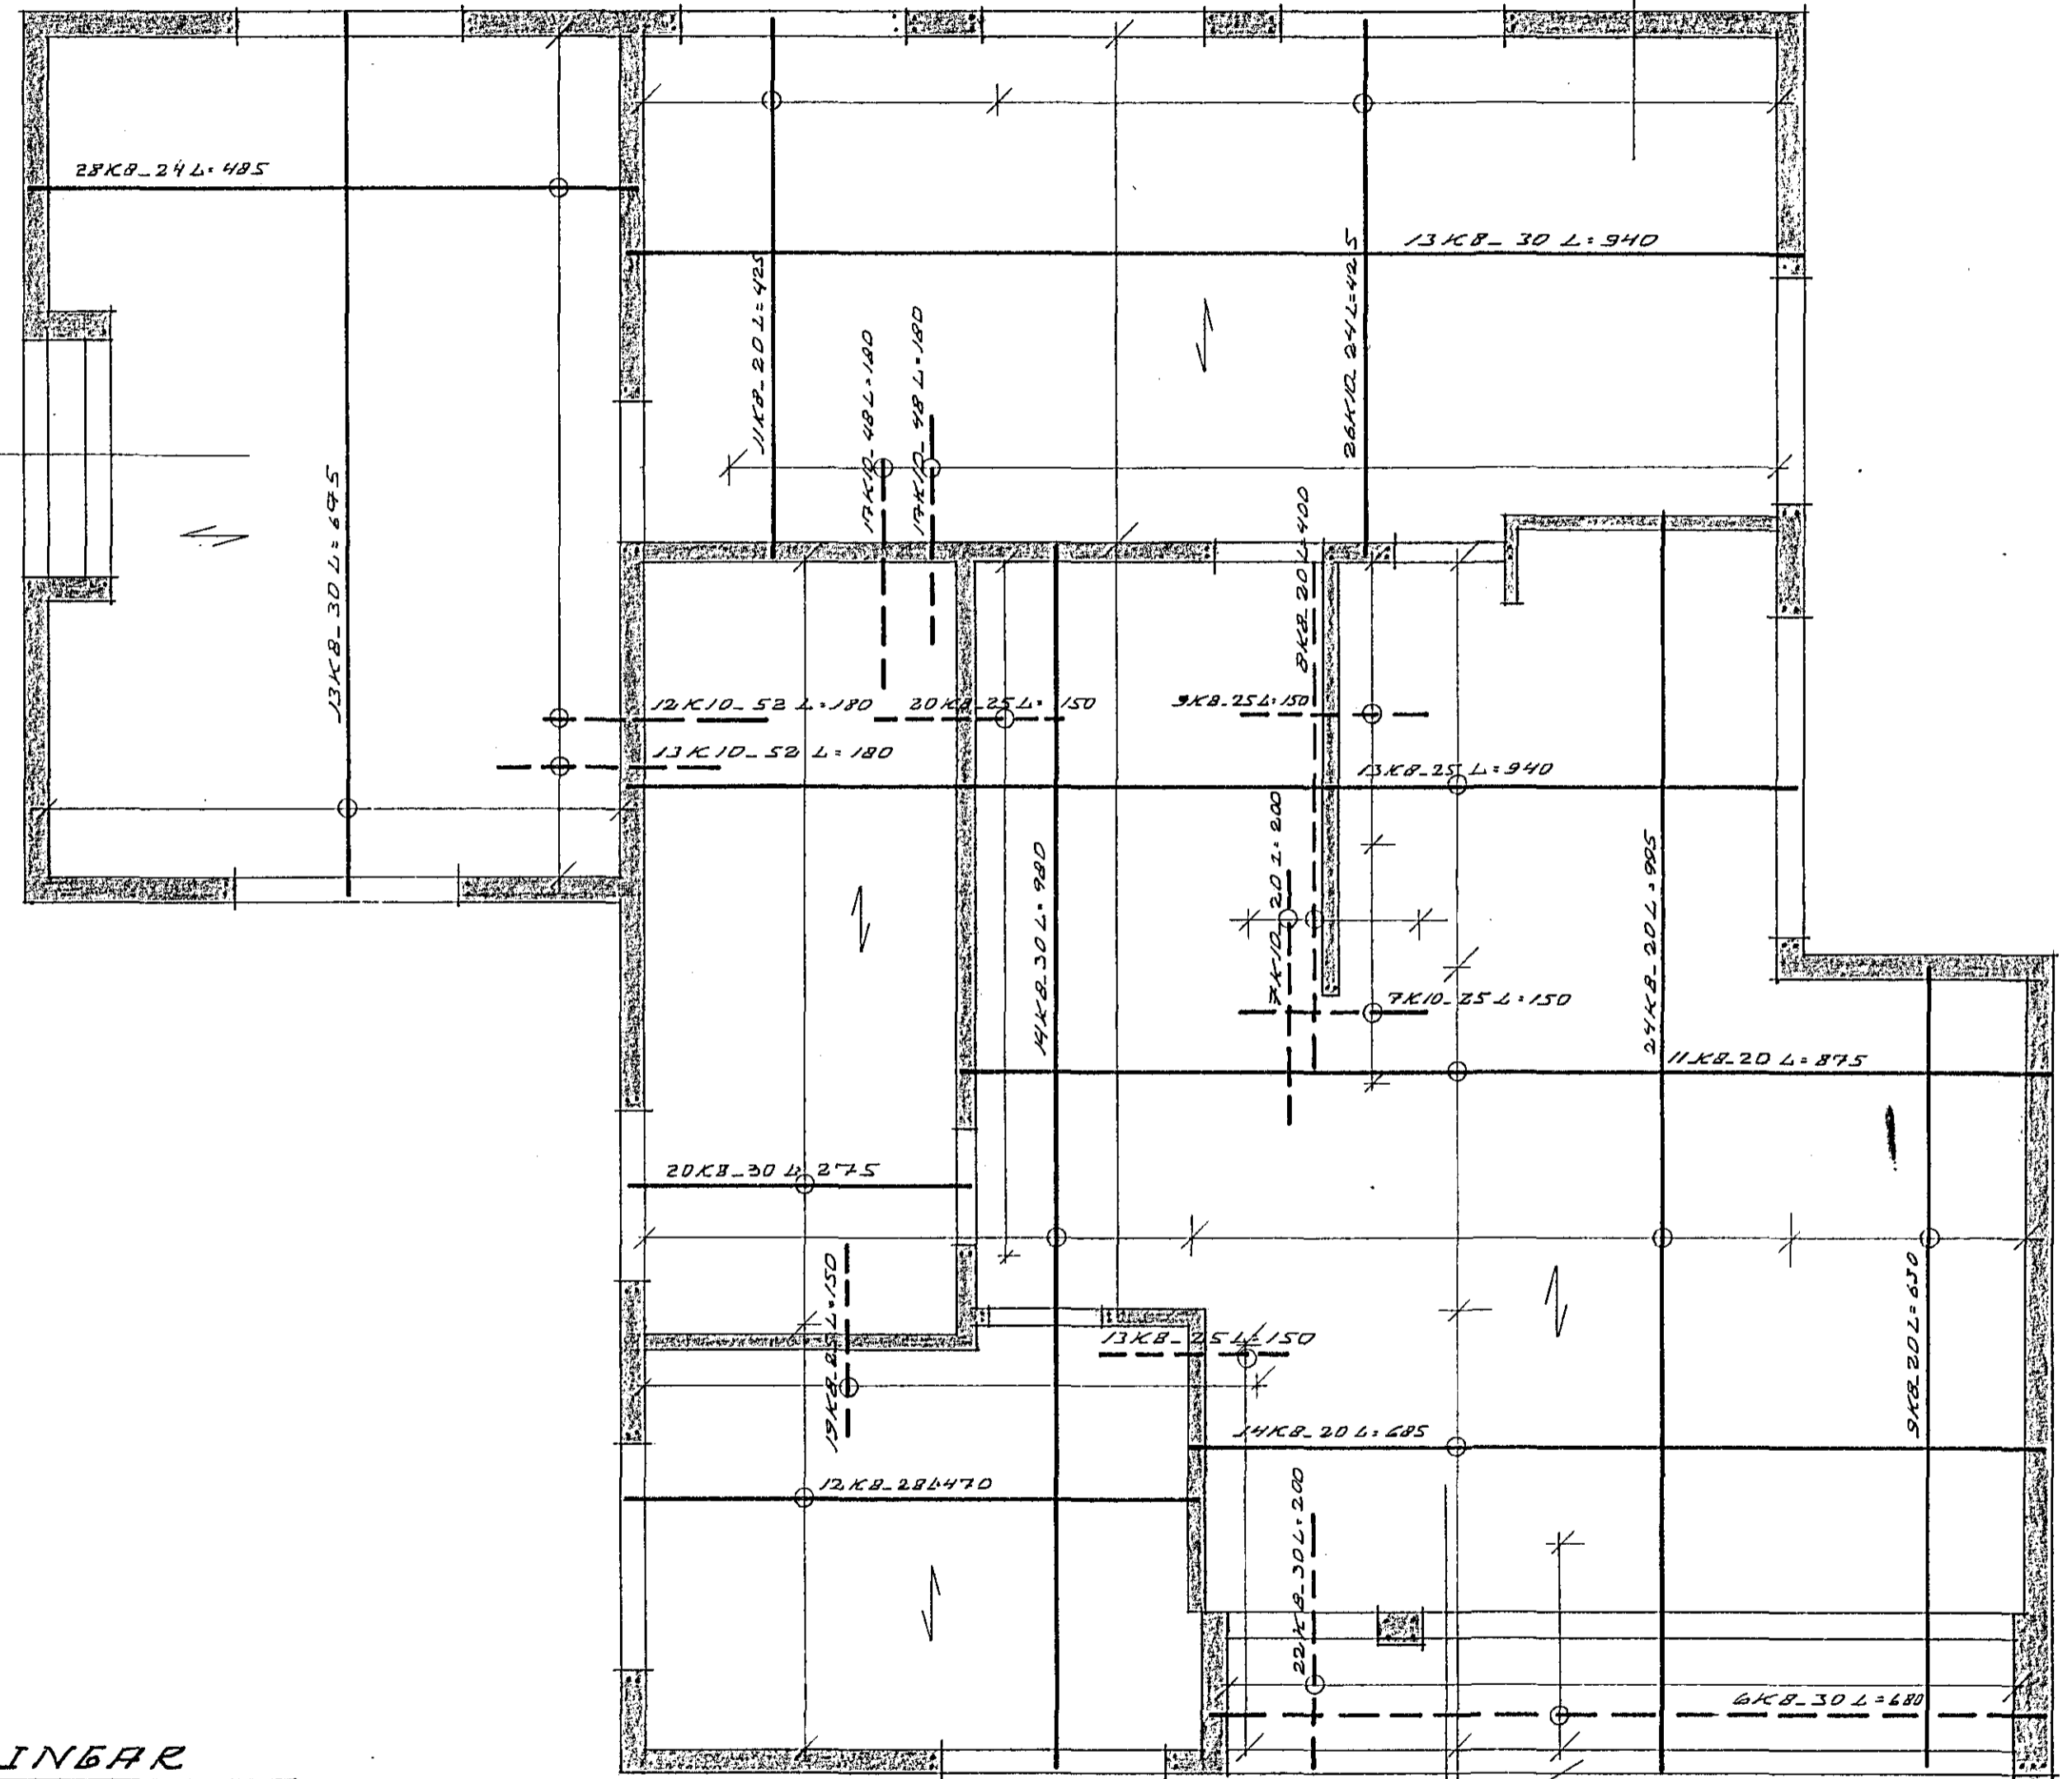

SKÝRINGAR

STEYPA Í LOFTPL. SE S. 200
 ↳ ÞAKNAE AÐ DÆN SAMSIDA FÍLUNNI
 LEBBIST FÖRST Í NEÐRI DEÐN PLÖTU
 EN SEINAST Í EÐFI DRUN PLÖTU
 SJÁ AÐLAR SKÝRINGAR Á DLÆÐI 2-2
 SJÁ SNID Á BLÆÐI 2-5

16

BREIÐVANGUR. NR. 68 HF
 HEITL LOFTPL. 2. NEÐAR - SNIED
 DAGS. SEPT 1976 MÁL. 1:50 - 1:20
 TEIKN. JVF REIKN. JVF
 BR. NR. J4
 HAR ÁRNASON. MTFÍ. S-22298 AK.