

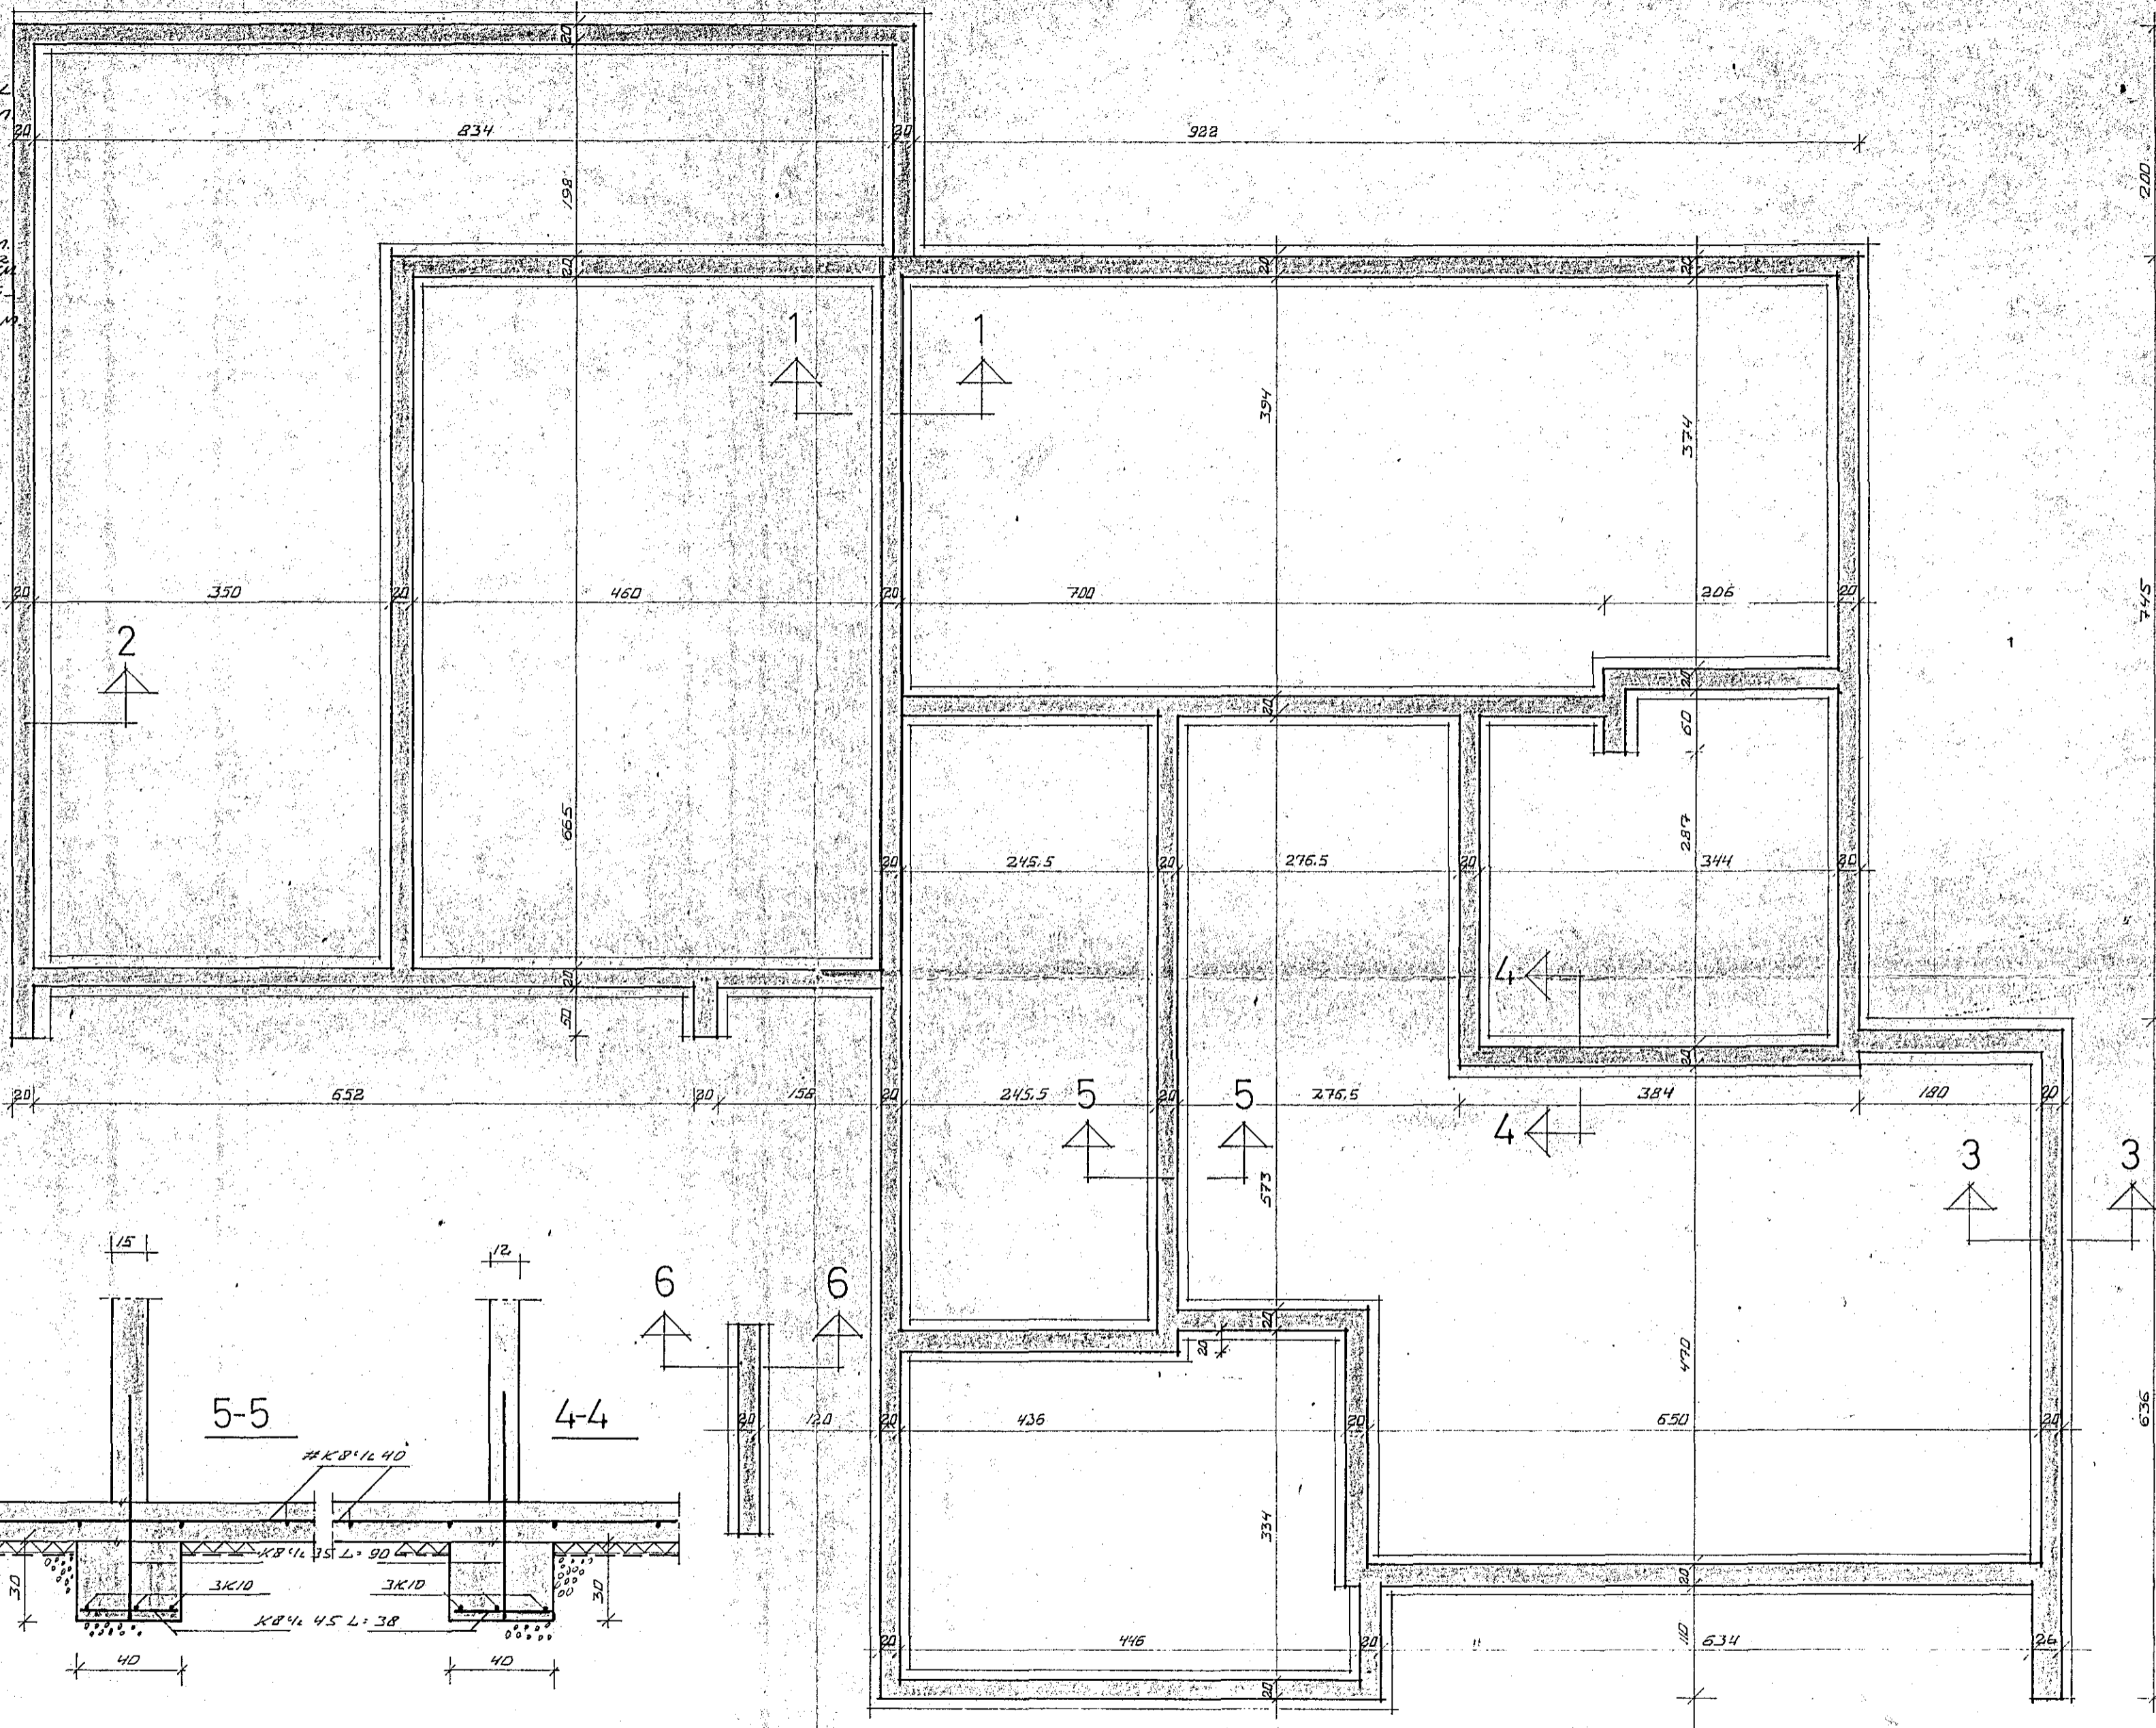
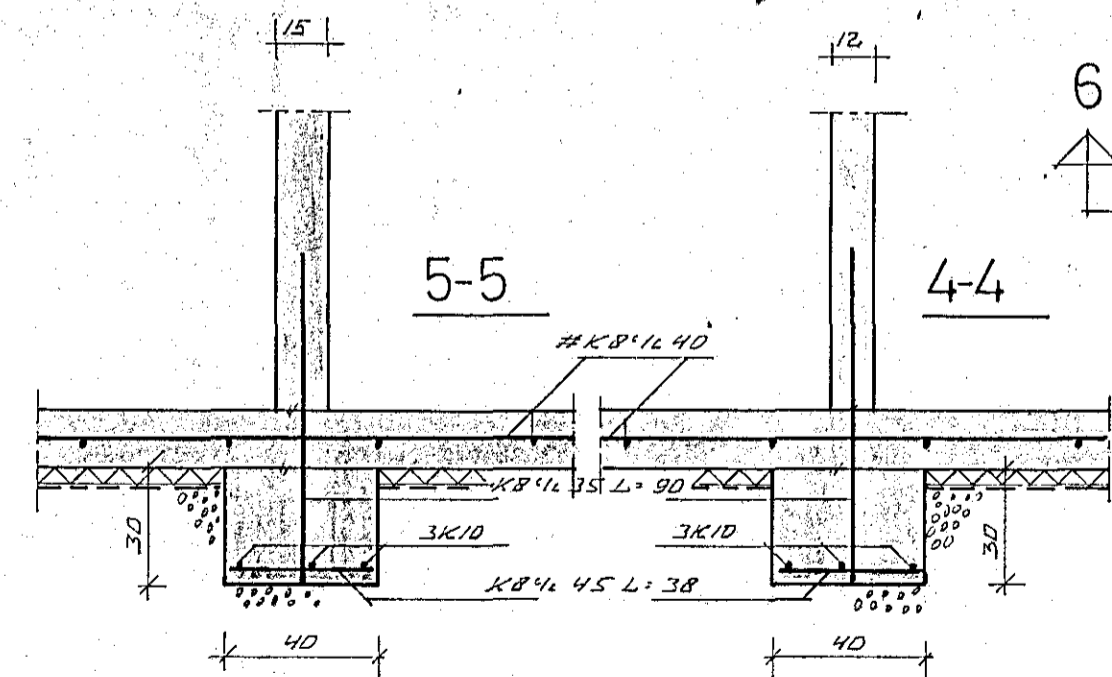
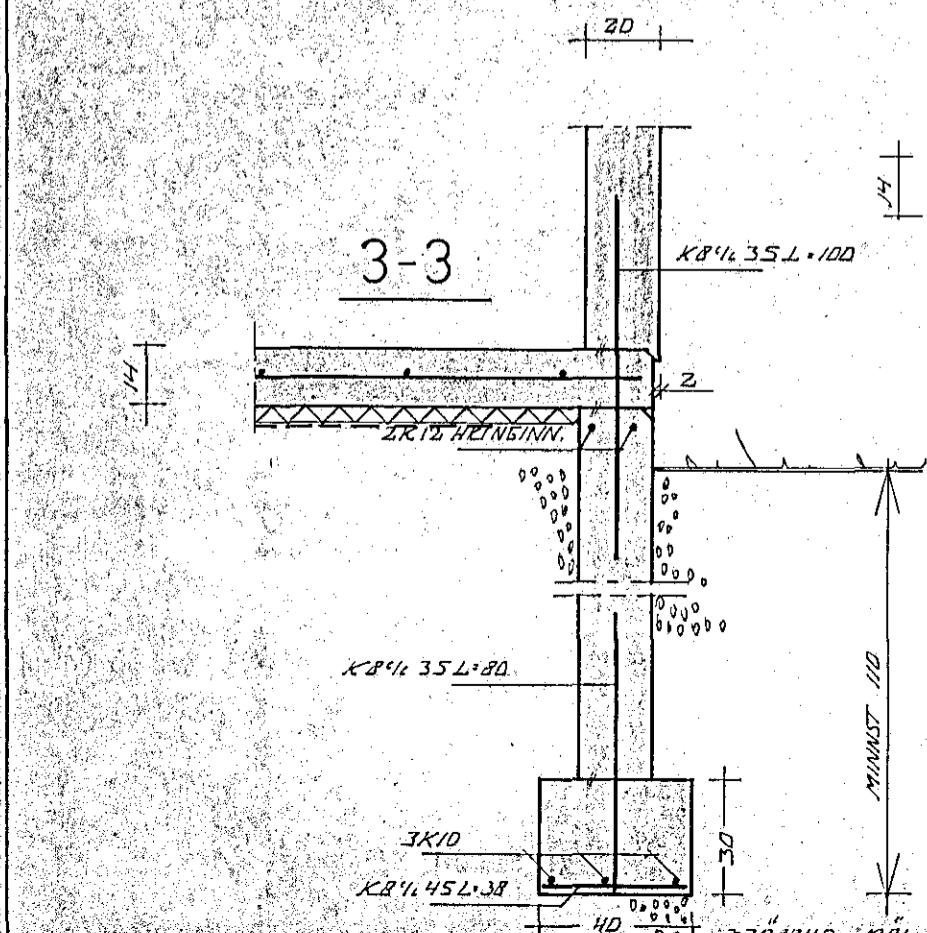
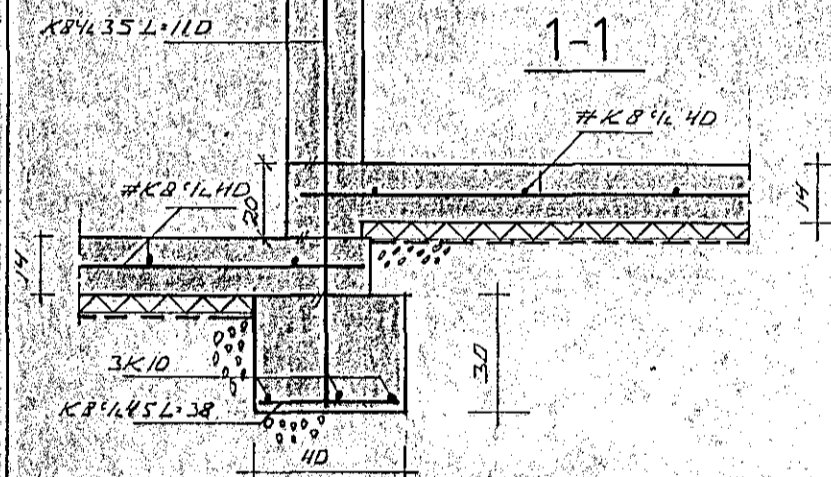


SKÝRINGAR.

STEINSTEIPA SÉ 5-100 Í SÖKKLA OG UNDIRST.
 S-200 Í PLÖTUR OG VEGGI
 UM MEFERÐ JARNA OG STEINST. SÍLDI
 AKVAÐI ÍST 10.
 ÖLL MÁL ERU SENTÍM. NEMA JARNMÁL
 SEM ERU Í MILLIMETRUM
 ÖLL JARN ER VIXLLEGGJA ÞARF SKULU
 VIXLDEG UM MINNST
 FERTUGFALT JERNMÁL SITT
 MESTA ÁRÁUN Á GRUNN ER 2 KG/CM.
 JAKB 4. 30 L-100 TÁRNAR 10 STANGIR AF BMA.
 KAMBSTALI KS. 40 E-3100 KG/CM.
 LAGT MEG 30 CM MILLIÐILI KLÍPI-
 LENGD HVERRAR STANGAR ER 100 CM.

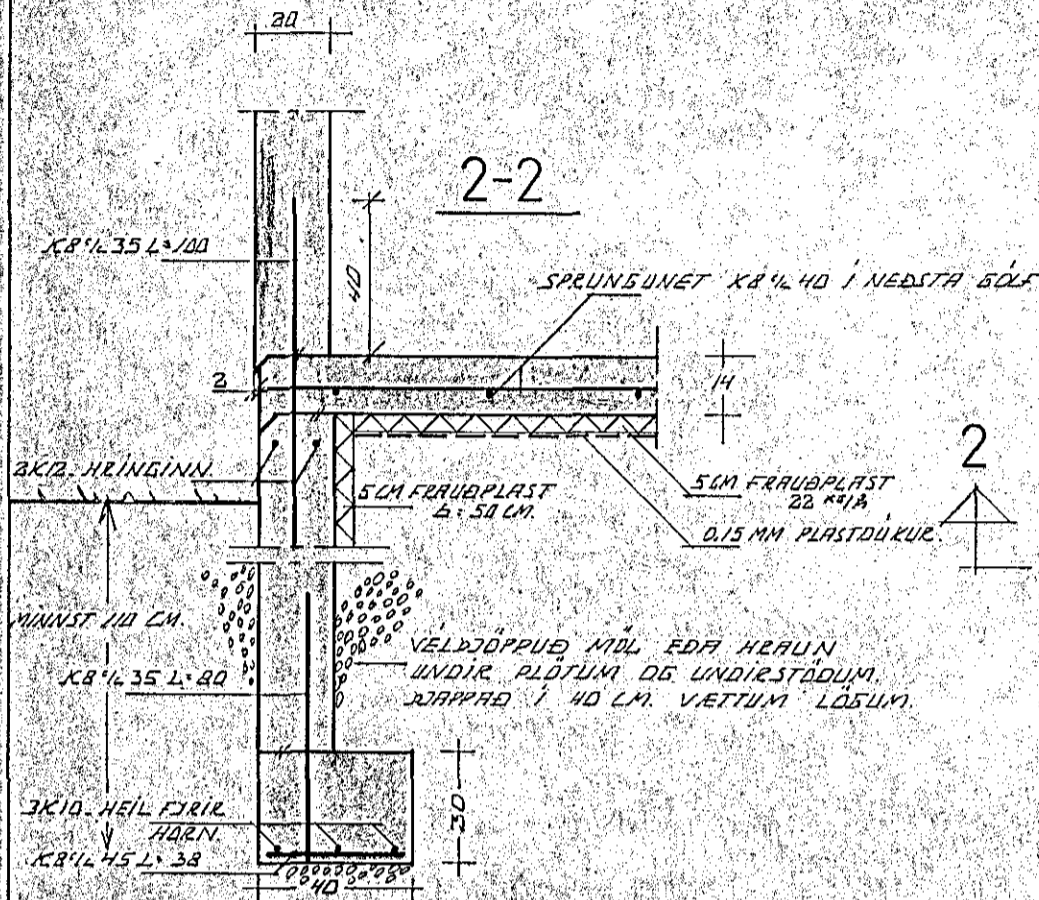

ATH.
 STA' ABAR SKÝRINGAR Á BLADI 2.2.
 -- SNIB 6-6 --

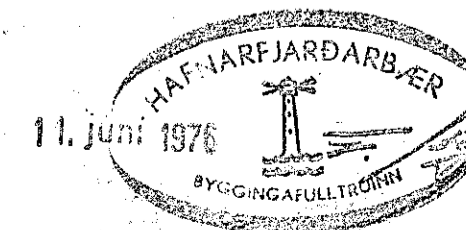

BREIÐVANGUR NR 68 HF

HEITI. UNDIRST-SÖKKLAR-SNID.

DAGS. MAÍ 1976 MÁL. 1:50 - 1:20

TEIKN. HA REIKN. HA

BR. NR. J1

HAR ÁRNASON. MTFÍ. S-23852 AK

ÞÓÐPUB MÓL SKUL KOMA JAFN LANGT UT FJRIK UNDIRST
 EINS OG MEG UNDIRST. ER FRA FÓSTUNU JARDEYGI.