





14-14

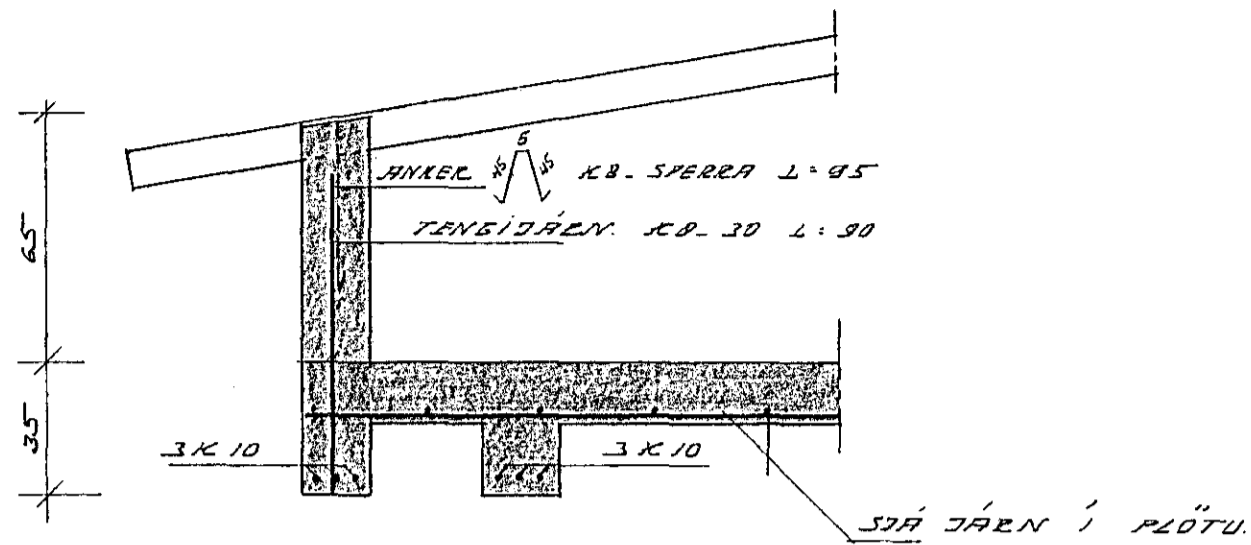


15-15

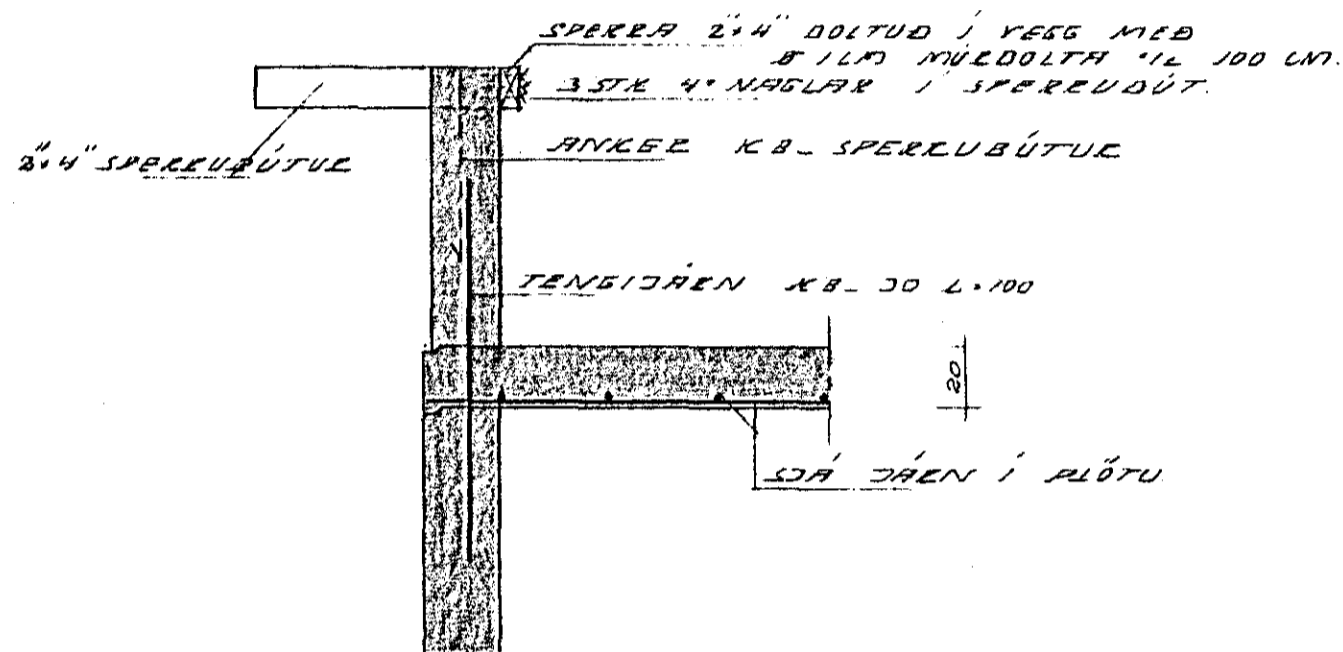

16-16

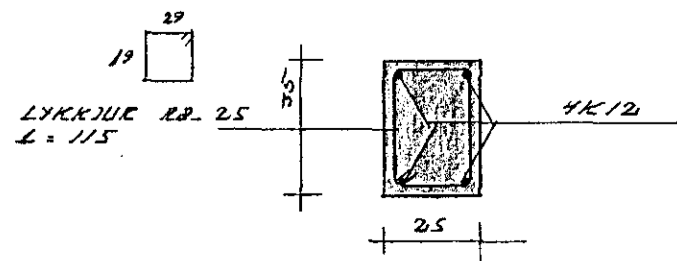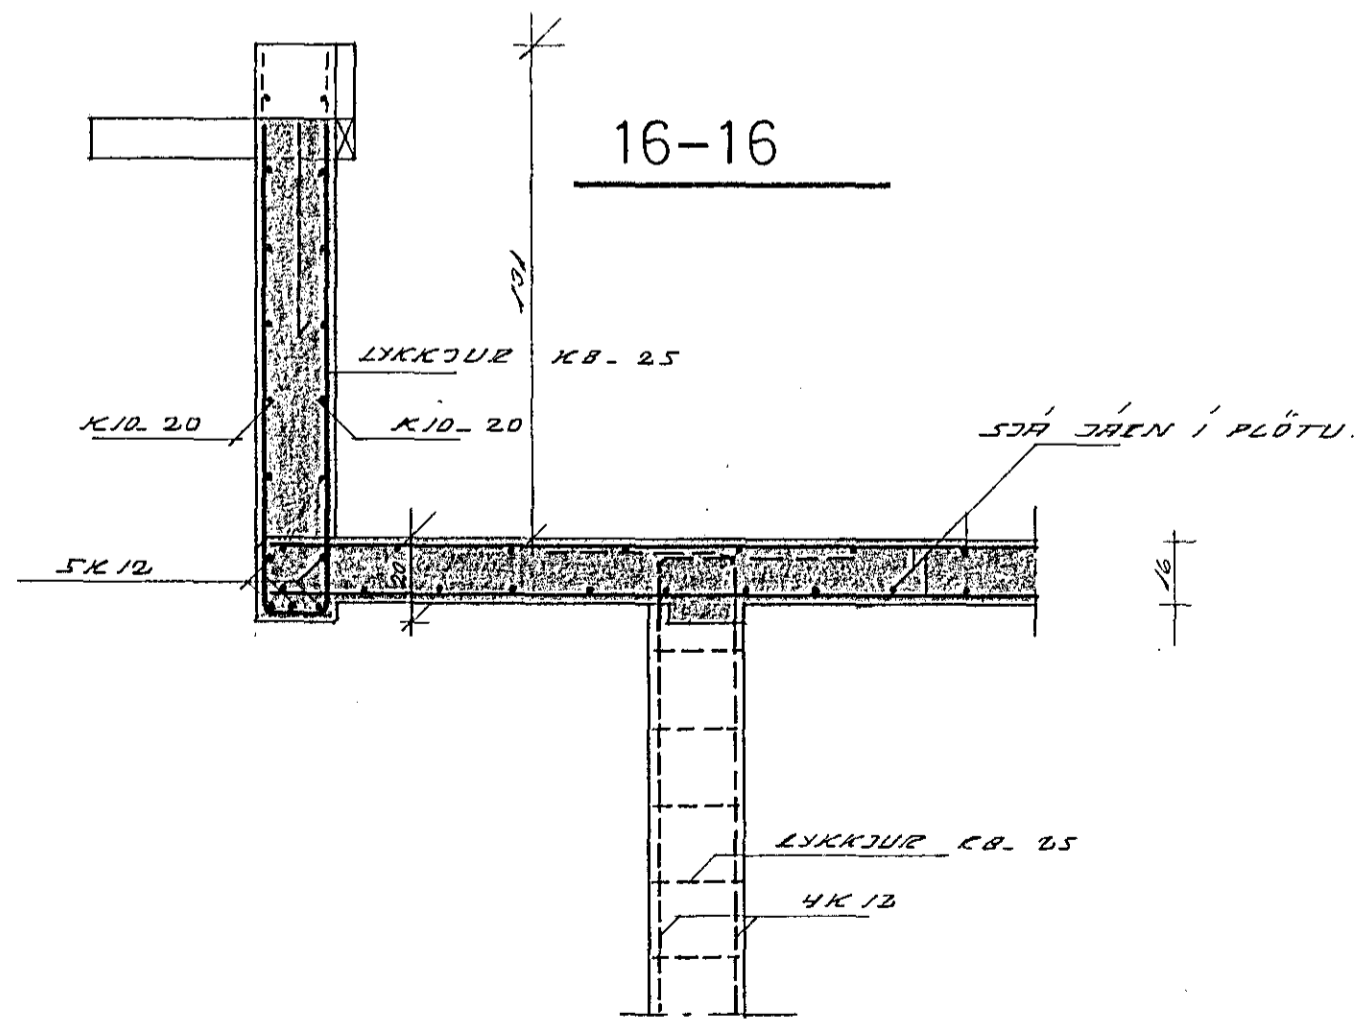

ÞAKPL. 1:50

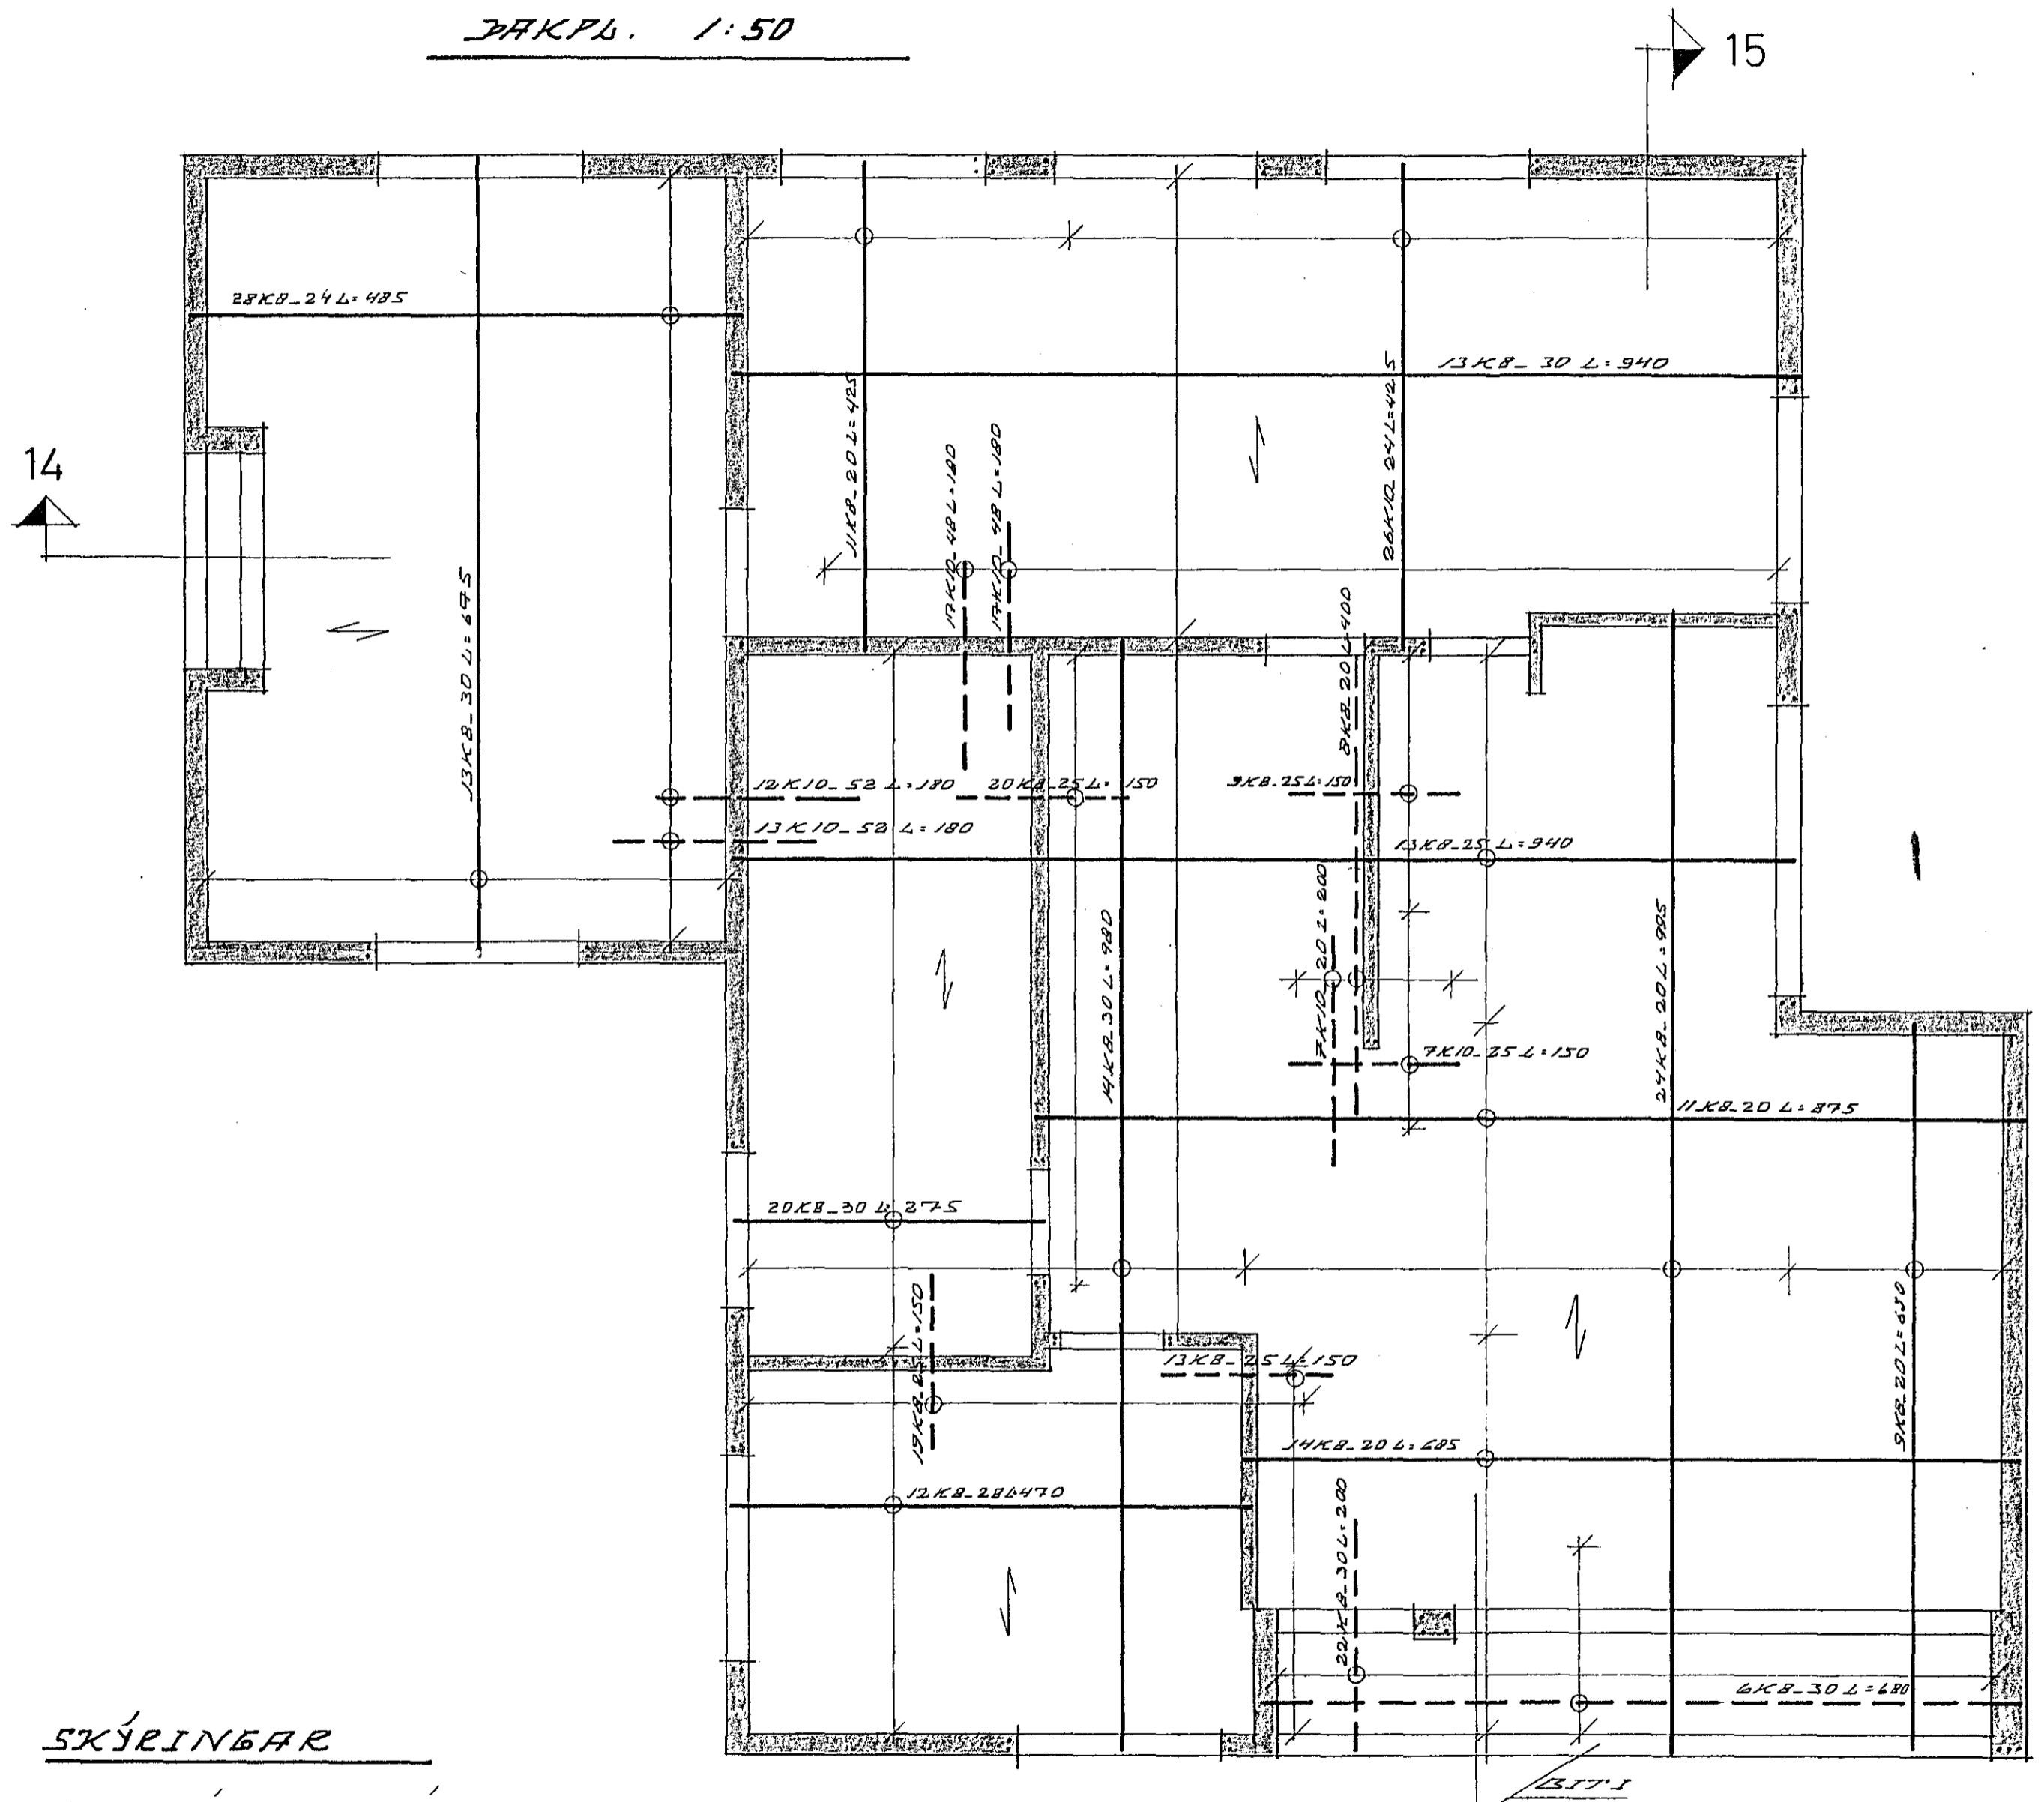

SKÝRINGAR

STEYPA Í LOFTPL SE S. 200
 ↗ JAKNAR AD DÆN SAMSIDA FÍLUNNI
 LEGGIST FJEST Í NEÐRI DEÐN PLÖTU
 EN SEINAST Í EÐFI DRÚN PLÖTU
 SJA AÐRAR SKÝRINGAR Á BLAÐI D-2
 SJA SNID Á BLAÐI D-5

16

BREIÐVANGUR. NR 68 HF

HEITL LOFTPL 2 HEBAR - SNIED
 DAGS. SEPT 1976 MÁL. 1:50 - 1:20
 TEIKN. JAF REIKN. JAF
 BR. NR J4
 HAR. ÁRNASON. MTFÍ. S-22298 AK.