





14-14

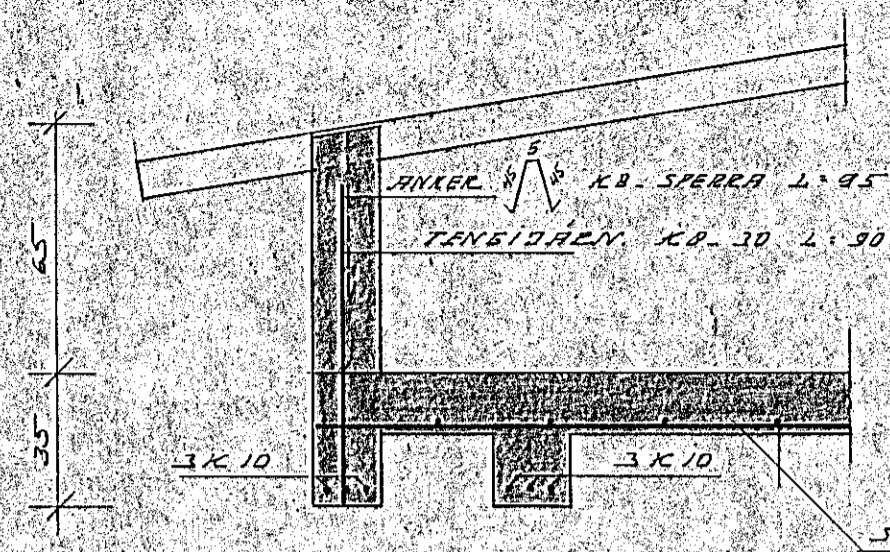

15-15

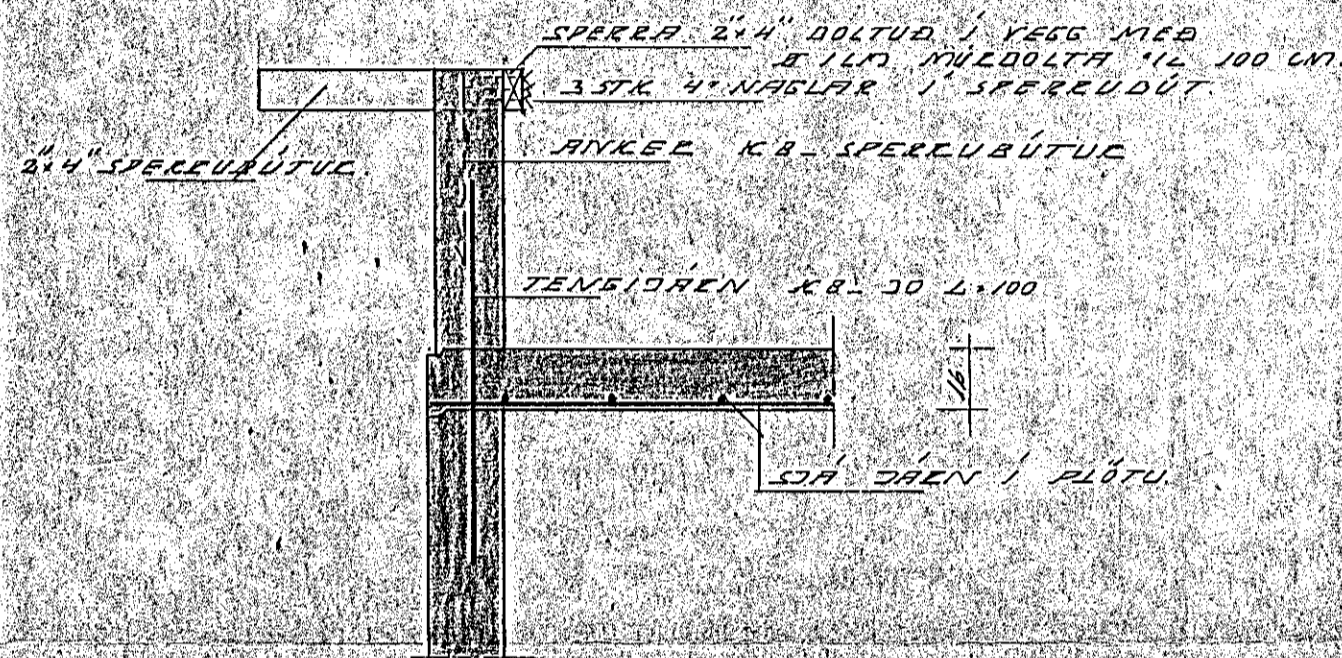

16-16

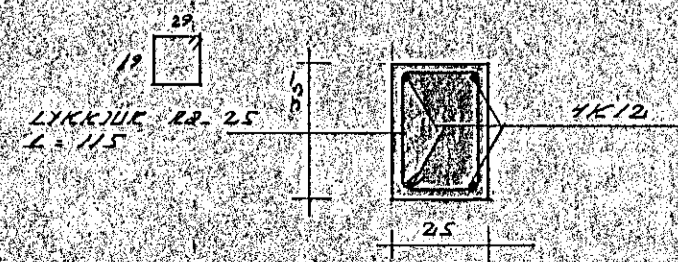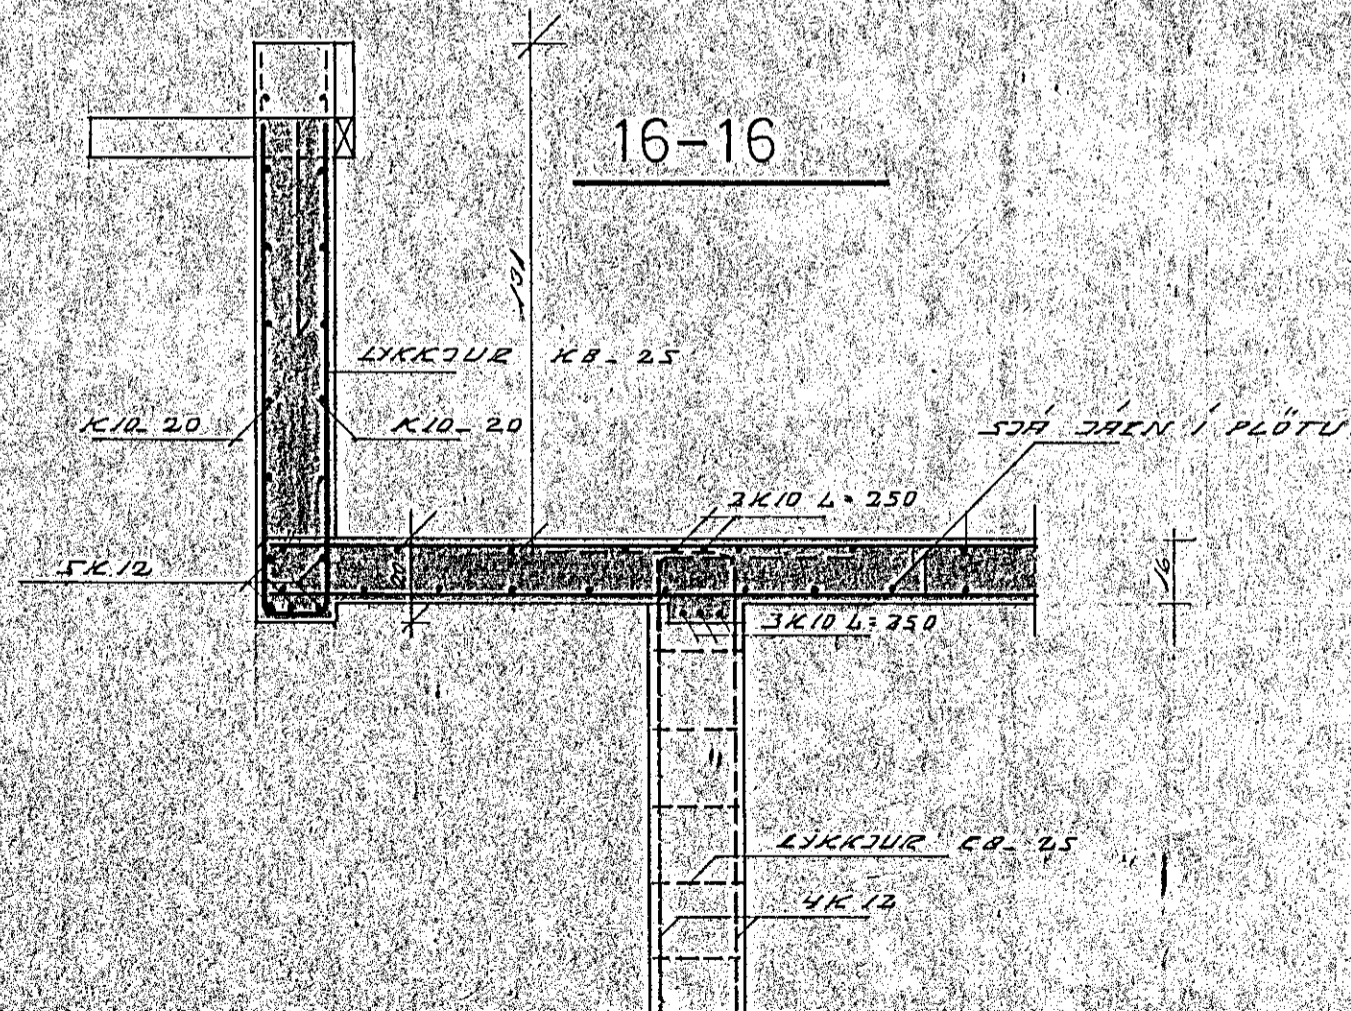


ATH.

VIÐ UTVEGGI SKAL ANNARÐ HVERT
FLÖTUÐÆN DEYÐAST UPÐ I
EFFI DRÚN FLÖTU
LPPDEYÐTAN SKAL BYRJA
100 SM FRA INNDRÚN A VEGG
SJA ENNFERMUR SKÝRINGAR UM TENSIDÆN A BLAÐI 2-2


ÞAKPL. 1:50

15

14

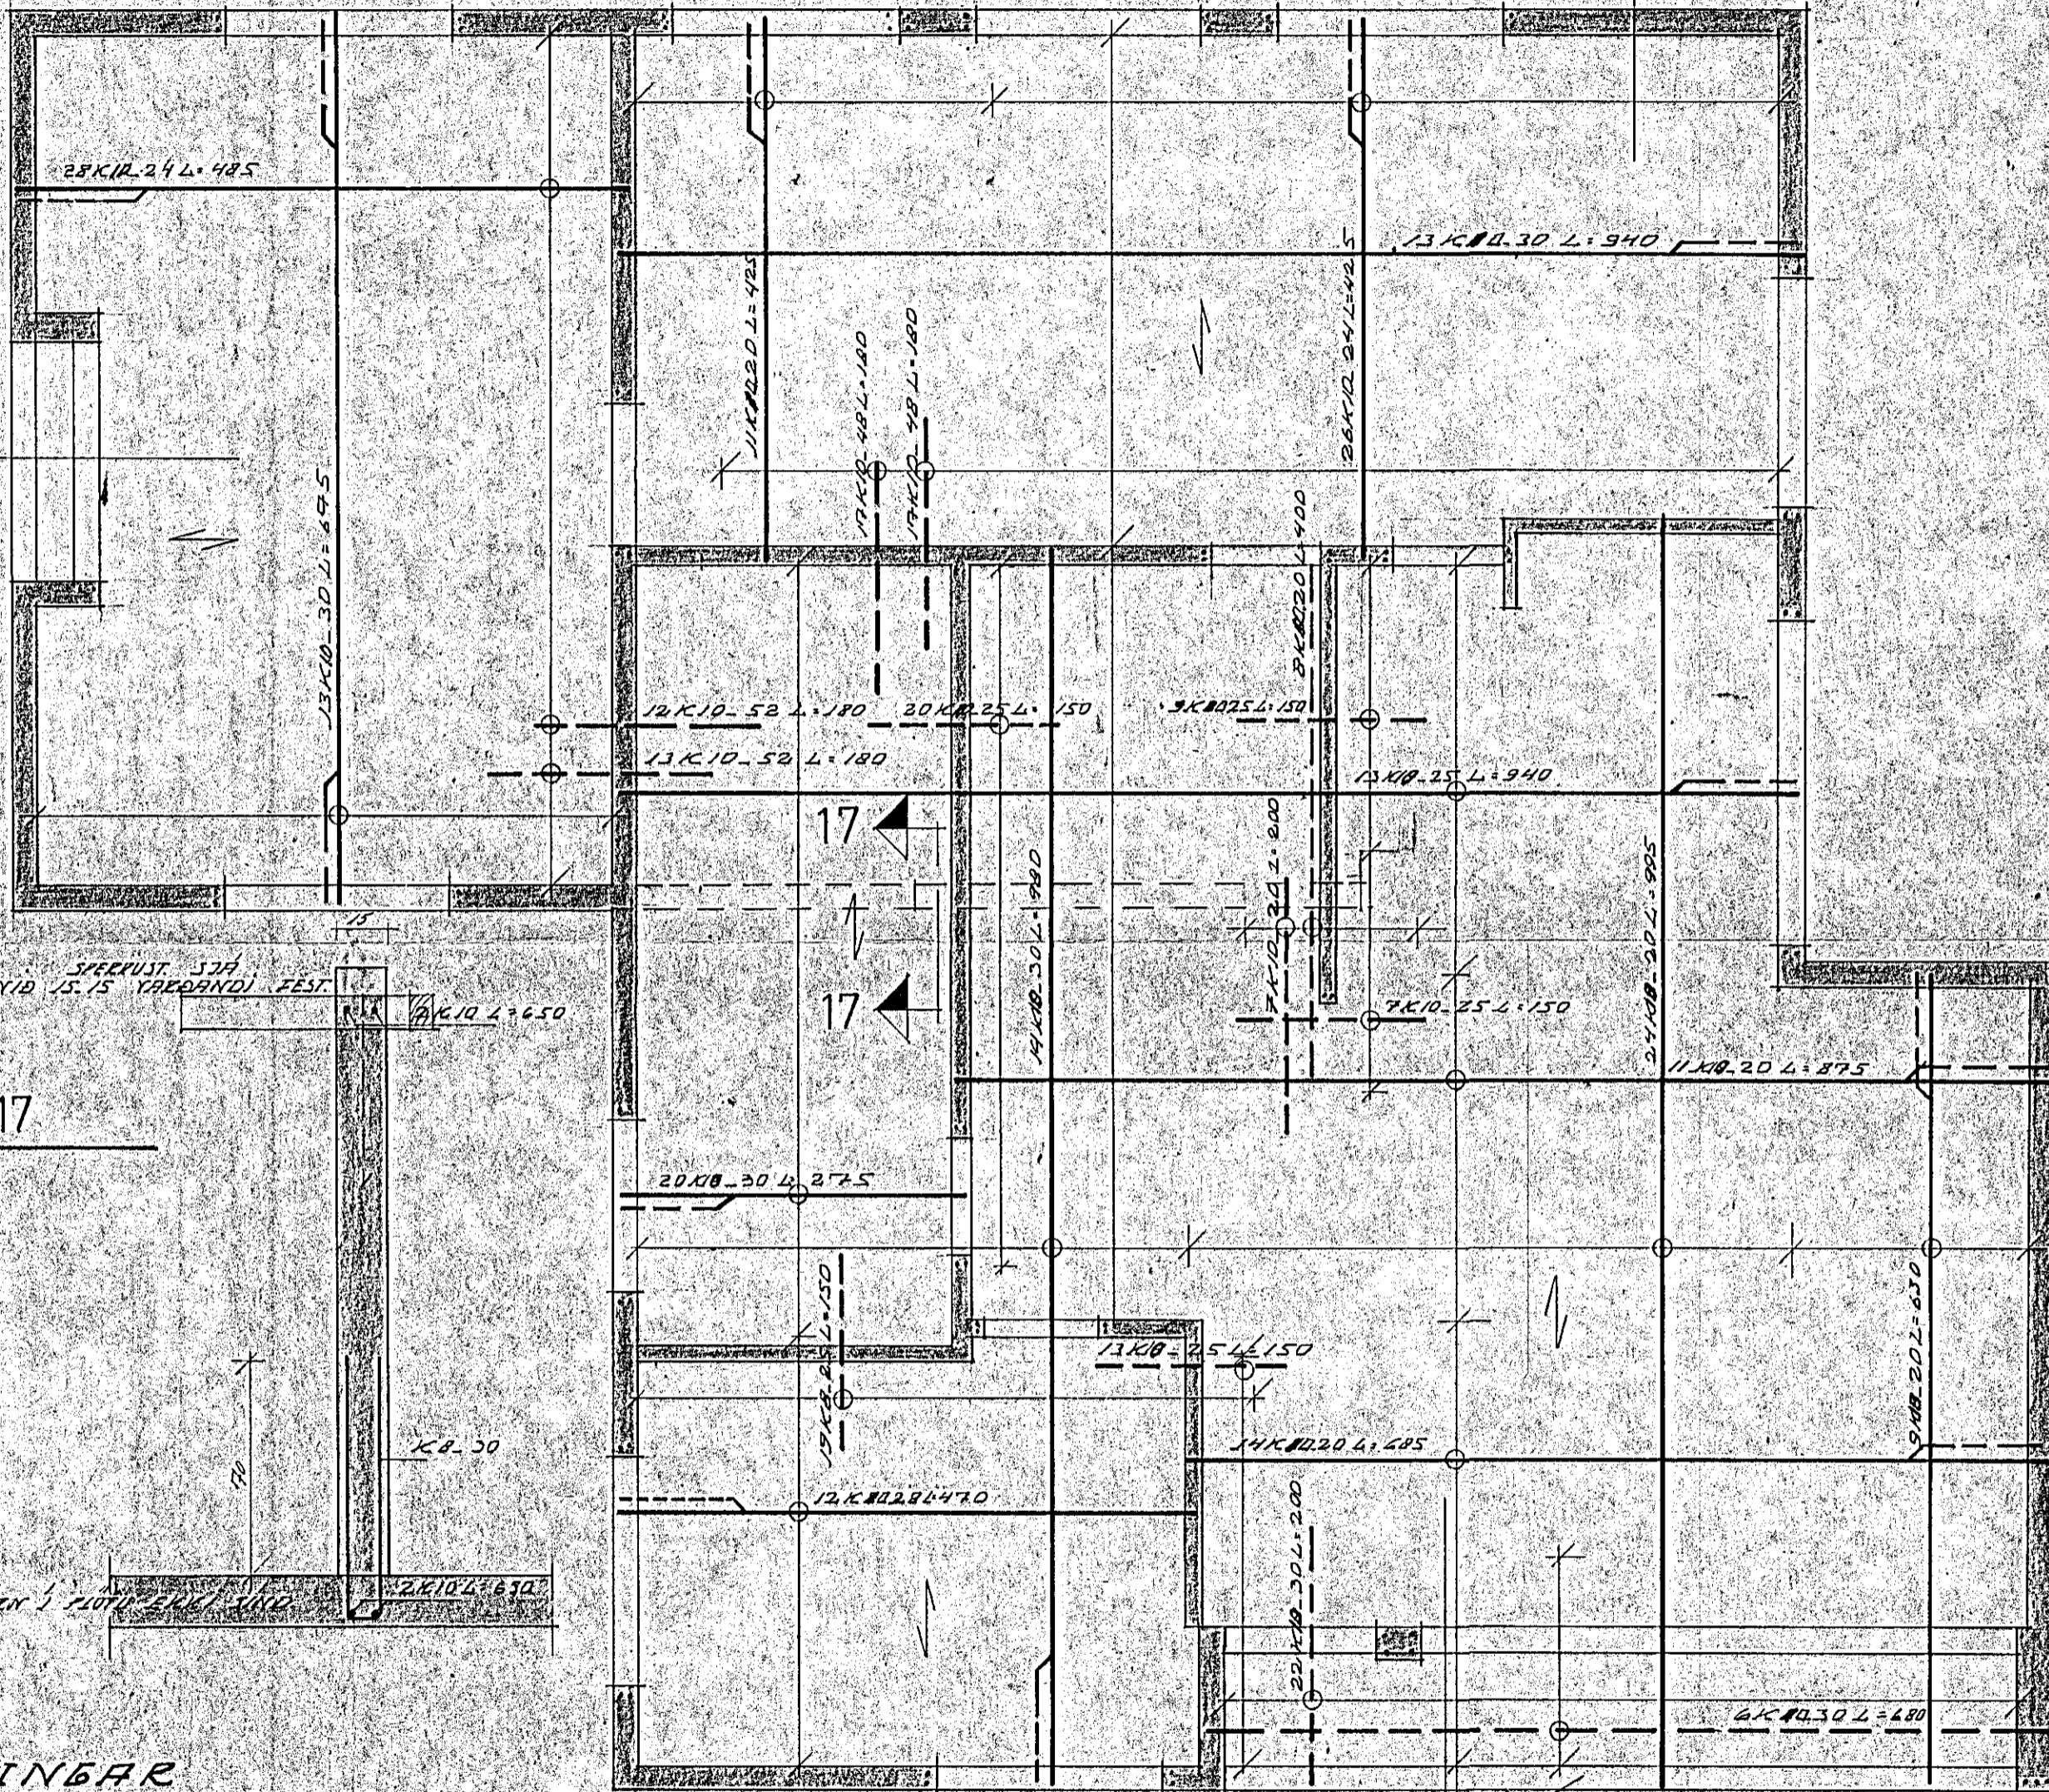

17-17

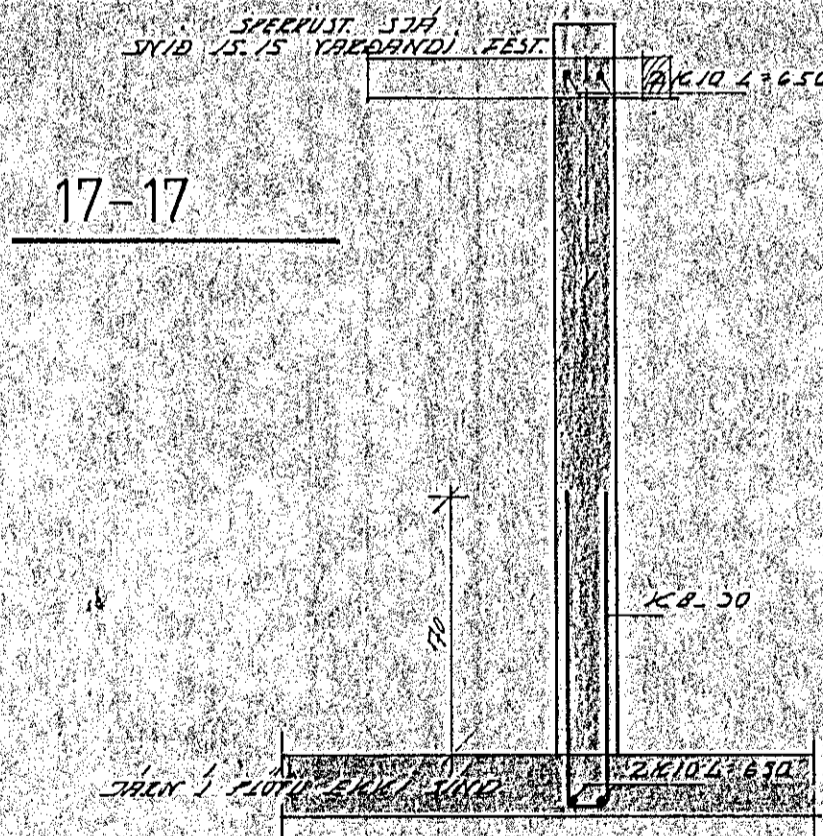

SKÝRINGAR

STEIPA I LOFTPL. SE 1:5. 200
TAKNAÐ AÐ ÆREN SAMSIDA TILUNNI
LEGGIST FYST I NEÐRI DRÚN FLÖTU
EN SEINAST I EFFI DRÚN FLÖTU
SJA AÐLÆR SKÝRINGAR A BLAÐI 2-2
SJA SNID A BLAÐI 2-5

16



BREIÐVANGUR NR 68 HK

HEITL LOFTPL 2 HEDAR - SNID
DAGS SEPT 1976 MAL. 1:50. 1:20
TEIKN. JAF REIKN. JAF
BR. NR J4
HAR ÁRNASON MTFI S-22298 AK