


nr. _____ Taliing. nr. _____
 S. 1. p. 1. b. _____ 19____
 F. R. FV. I. U. T. N. A. R. J. A. R. D. A. R.

 Húsnúmer rafiagna _____

Jamtök samþykkt 6.18.1976.
 t. h. RÁFVEITU HAFNARFIJARDAR
Háskóli Hálleyri

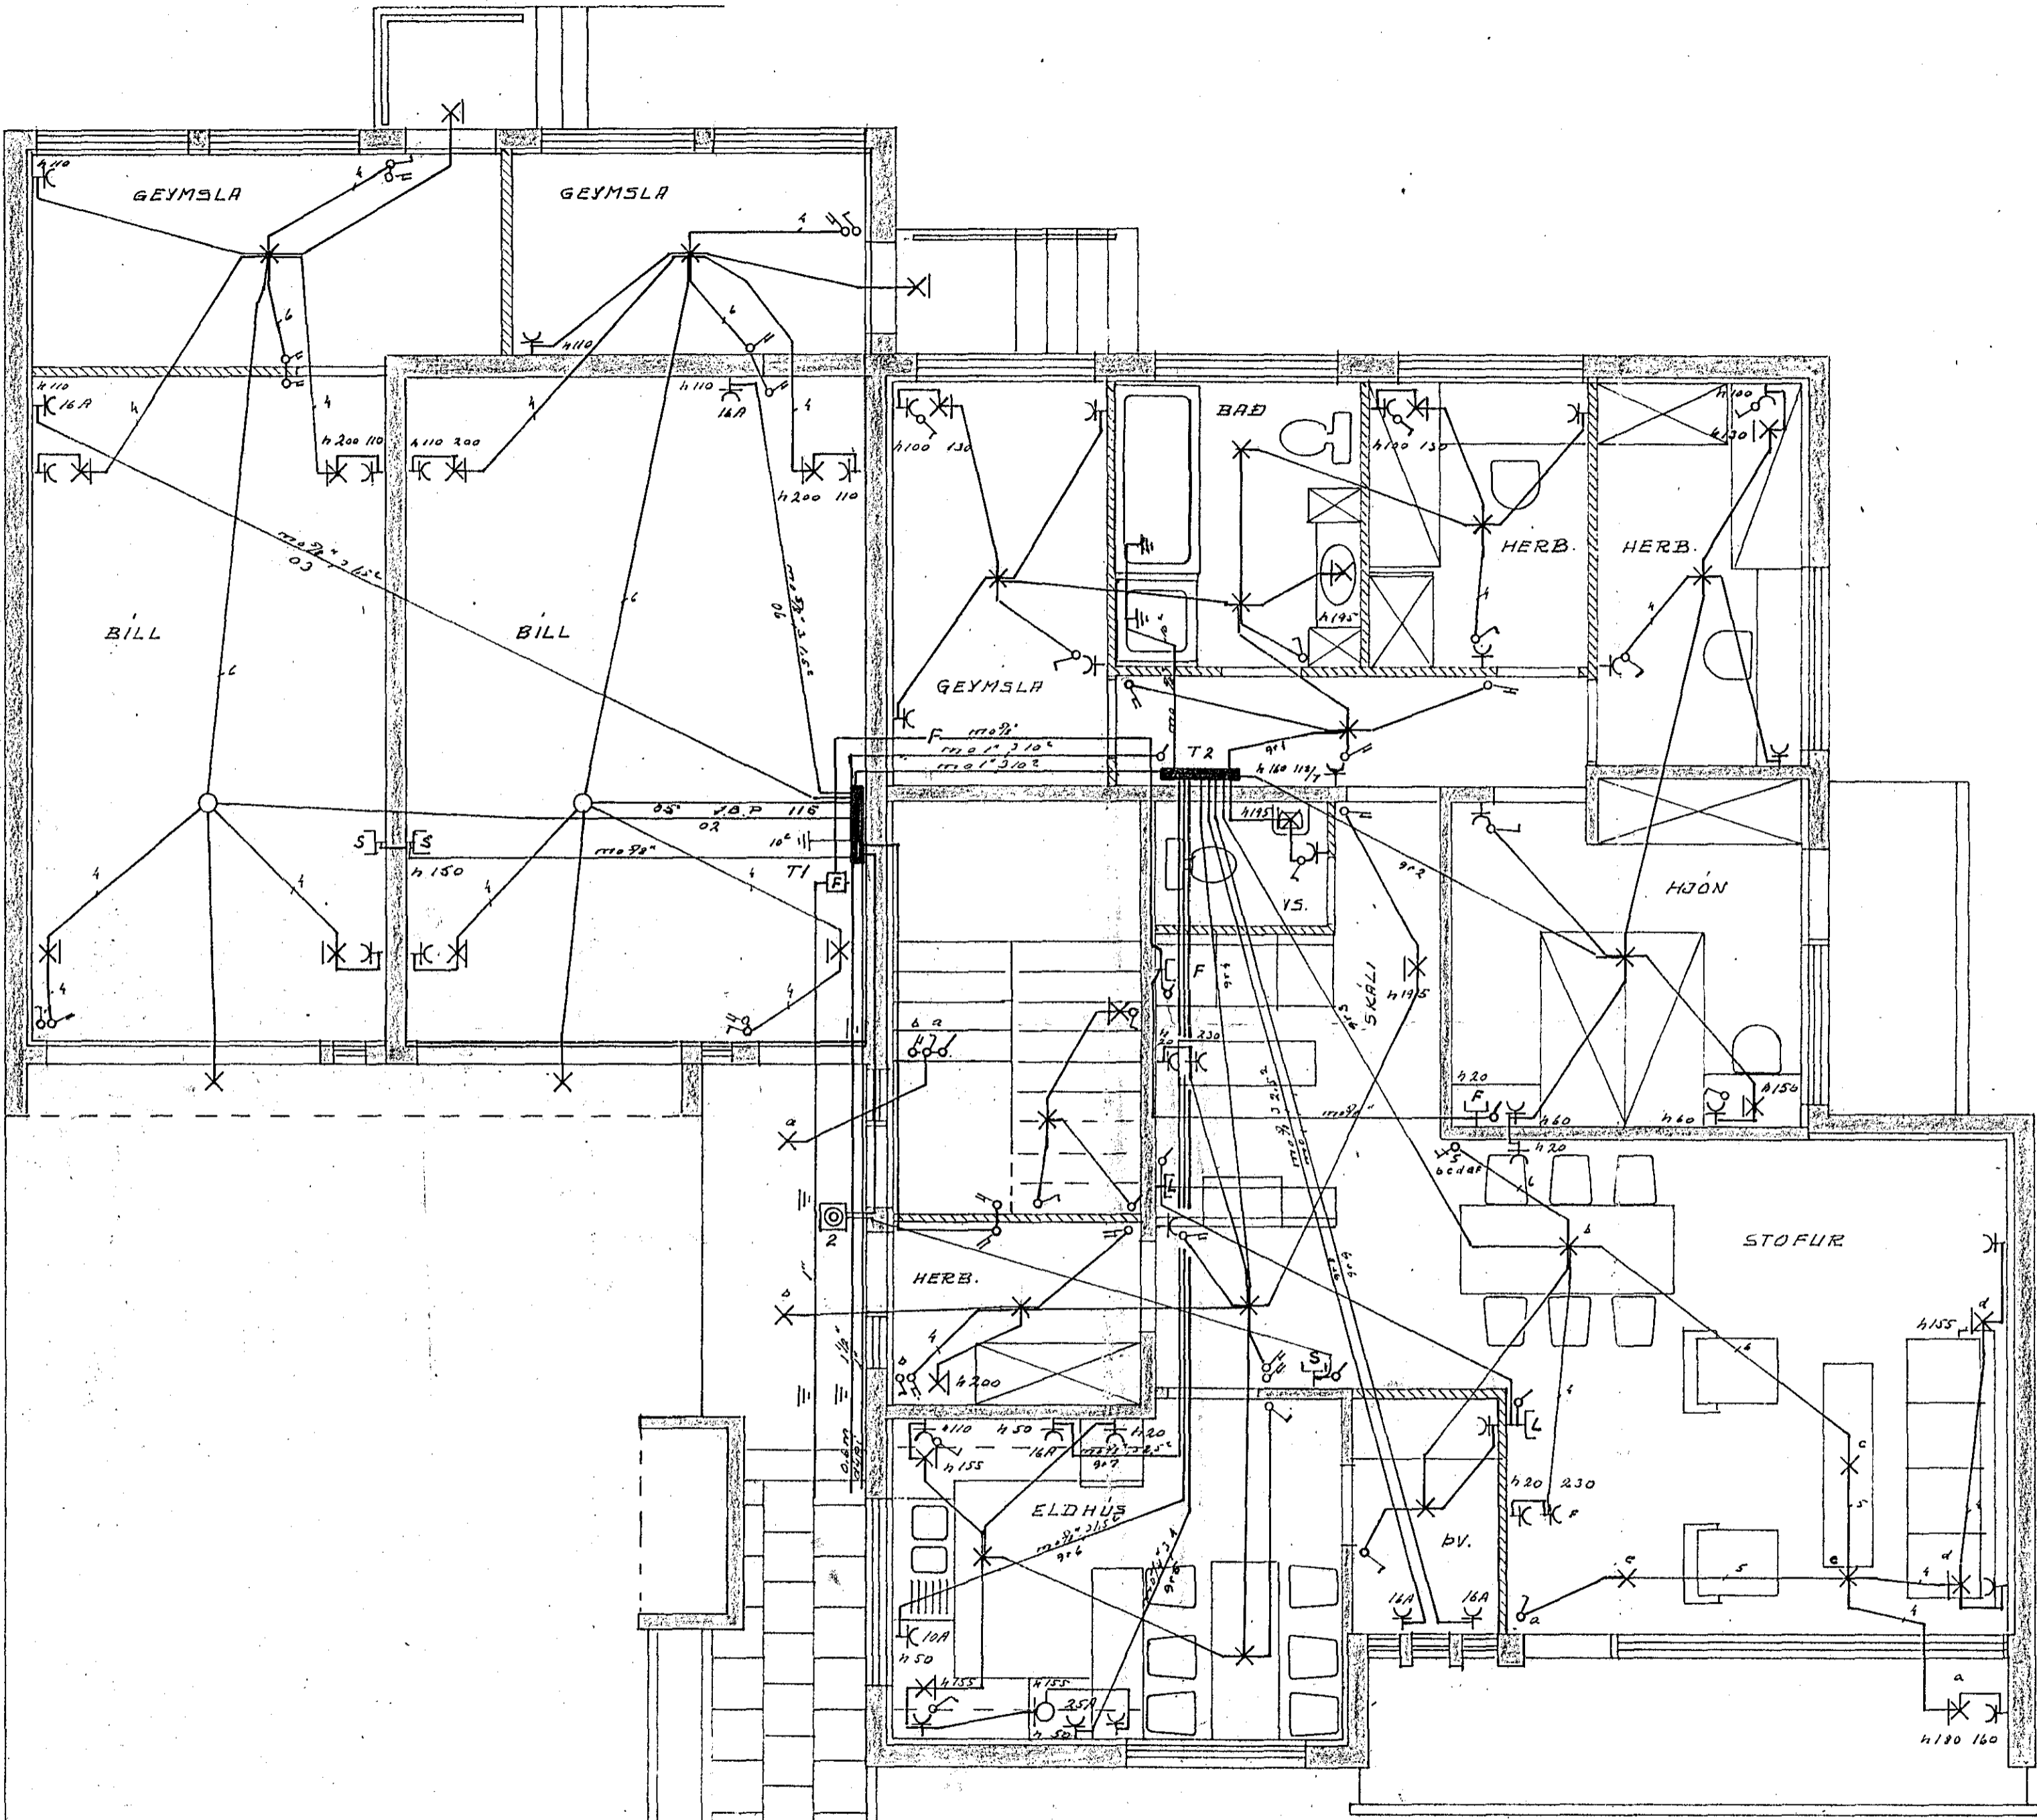

TEIKNISTOFA STEFÁNS V. ÞORSTEINSSONAR
 ARNARHRAUNI 36 SÍMI 52136

BREIÐVANGUR 68
 RAFLÖGN
 I. H.ÆÐ

H.S.V.Þ.E.G. 5
M. 1:50
N. 306 Bl. 2 af 3
D. 7.6.06.12
<i>Stefán Þorsteinsson</i>