
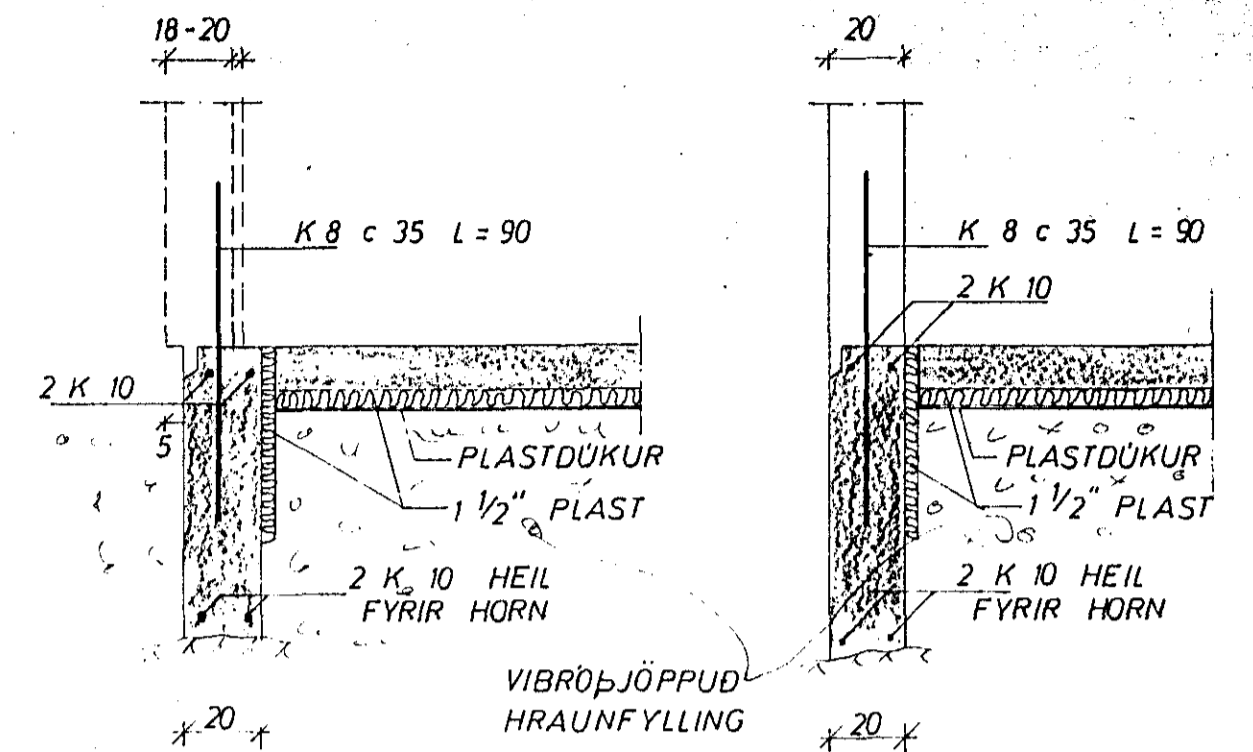



GRUNNMYND 1:50

ÞAR SEM FRÆRENNSLISLÖGN LIGGUR
 UNDIR UNDIRSTÖÐUR SKAL GRAFA
 FYRIR HENNI AÐUR EN UNDIRSTÖÐUR
 ERU STEYPTAR SETJA STOKK OG
 STEYPA SÍÐAN

FRÁGANGUR A FRÆRENNSLISLÖGN UNDIR UNDIRSTÖÐUR.

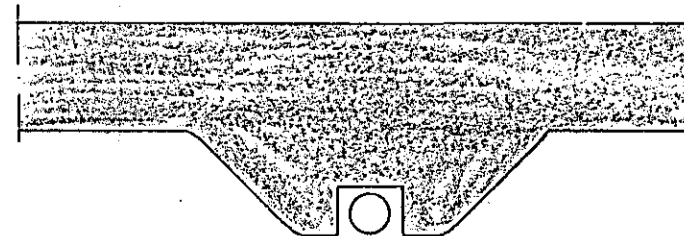


SNID 1 ÚTVEGGI 1:20

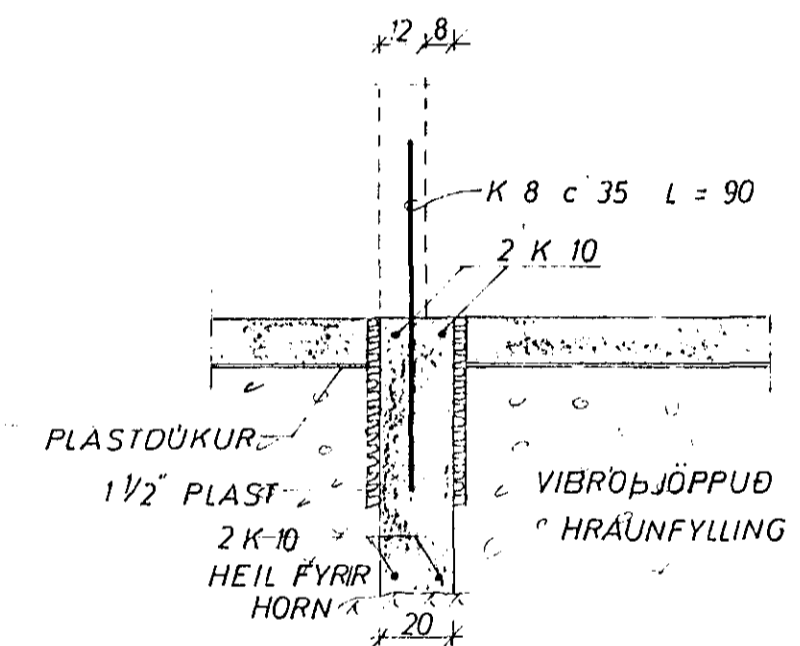

SNID 1 INNVEGG 1:20

UNDIRSTÖÐUR STANDI A JAFNFÖSTU HRAUNI,
 EKKI MINNA EN 75 cm UNDIR YFIRBORÐI, NEMA
 KLÖPP SE OFAR ÞA MINNST 35 cm STEYPUGÆÐI
 I UNDIRSTÖÐUM OG GÖLFPLÖTU S 160.
 K MERKIR KAMBSTAL KS 40
 c — — FJARLÆGD MILLI JARNA MIÐJU A MIÐJU.
 MESTA ALAG A GRUNN ~ 3,0 KG / CM².

JARNMAGN I UNDIRSTÖÐUM K 10 ~ 260 KG
 K 8 ~ 150 KG

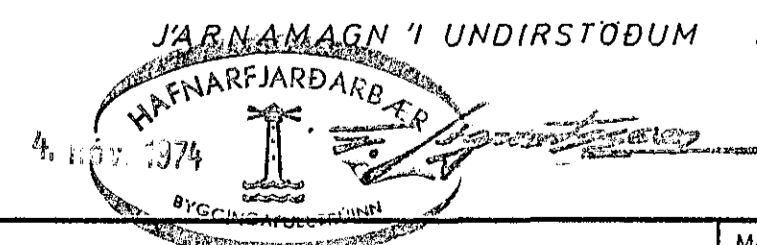

BREIÐVANGUR 69	MÆLIKVARÐI 1:50 1:20	VERK 7409	TEIKN NR 1
UNDIRSTÖÐUR	Hannað: <i>[Signature]</i> Telknað: <i>[Signature]</i>	Yfirfarlað: <i>[Signature]</i> Samb: <i>[Signature]</i>	DAGS JÚNÍ '74
JÓHANN GUNNAR BERGPÓRSSON VERKFR MVFI KÖLDUKINN 9 - HAFNARFIRÐI - Sími 52895	BREYTT		