


BITI UPPUR PLÖTU L = 420

7 K 10 c 25  
1 BÆÐAR ATTIR


7 K 10 c 25  
1 BÆÐAR ATTIR

7 K 10 c 25  
1 BÆÐAR ATTIR

JARNMAGN I VEGGI PLÖTU OG ÞAK  
 R 8 ~ 100 KG  
 K 8 ~ 380 KG  
 K 10 ~ 1000 KG  
 K 12 ~ 10 KG  
 K 16 ~ 80 KG

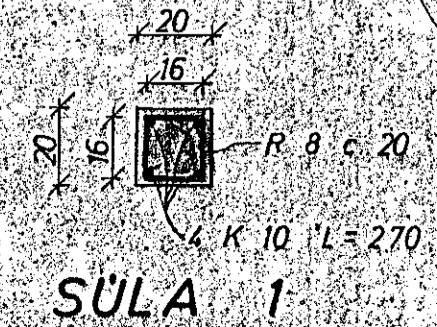

FESTING A STALBITA  
SJA ÞAKTEIKNINGU

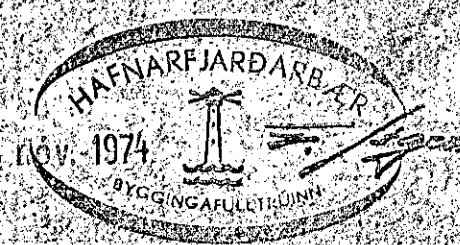

**SKYRINGAR**  
 TAKNAR STAÐI EFRA ÍBORDI PLÖTU  
 NEDRA  
 (15) PLOTUEYKKI 11 cm  
 UPPMÉÐ DVURUM OG GLUGGUM KOMI 2 K 10  
 EINS UNDIR GLUGGUM EN VEIR 3 K 10  
 NEMA ANNAD SE SYNT JARNIN GANGI  
 MINNSTI 60 cm ÖT FYRIR ÖP  
 Í FÆSTU STEYRUSKIL III FÆSTINGAR  
 A SPERRUM ÍR 10 20 L 100  
 STEYPA 5 100  
 K MERRIR KAMBSTA KS 70  
 R STEYFUSMIRKINGARVARNI 51 17  
 AÐRAR SKYRINGAR SJA TEKNI NR  
 UM HETTIÐ 7 SAMSKYNDINGUM  
 HBSANNA SJA FYRIRMÆLI 10 17

<b>BREIÐVANGUR 69</b>		MÆLIKVARDI 1:50 1:20	VERK 7409	TEIKNINGAR 2
<b>JARNBENT STEINSTEYPA</b>		Hannað Tolknað	Yfirfarið Samþ	DAGS JUNI 74
<b>JÓHANN GUNNAR BERGÞÓRSSON</b> VERKFR MVFI KÓLDUKINN 9 - HAFNARFJÖRÐI - Sími 52895		BREYTT		