
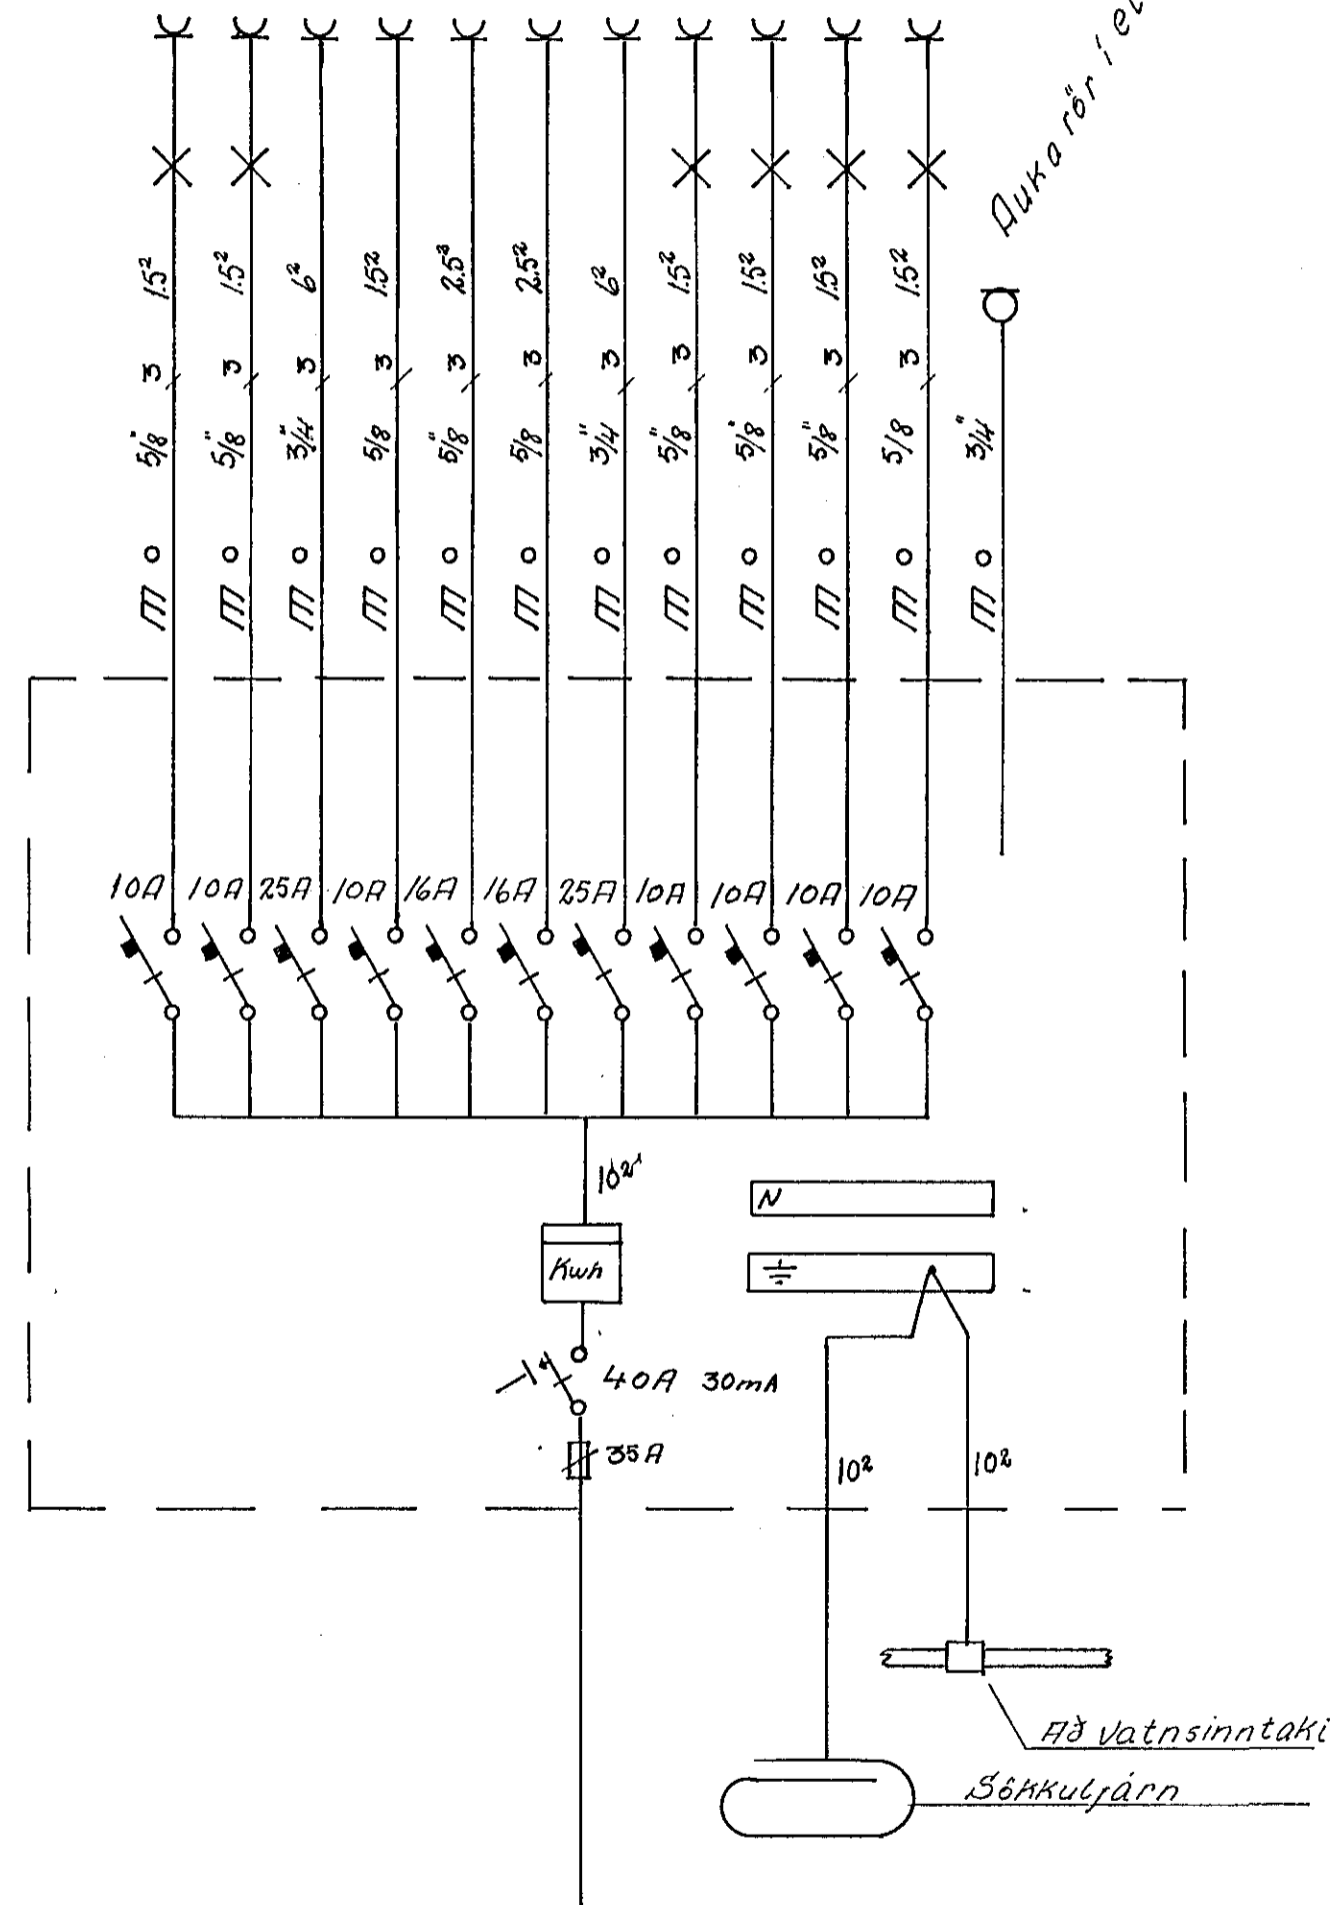


- Bað, Barn, Andá
- Eldhúsi, Þvottur, Þúr
- El, Lá véli
- Ísskápur
- Uppútskunarvéli
- Þvottavéli
- Þurrkari
- Skali, Stöfa
- Hjón, Börn
- Geymsla, Kynding
- Bílskur

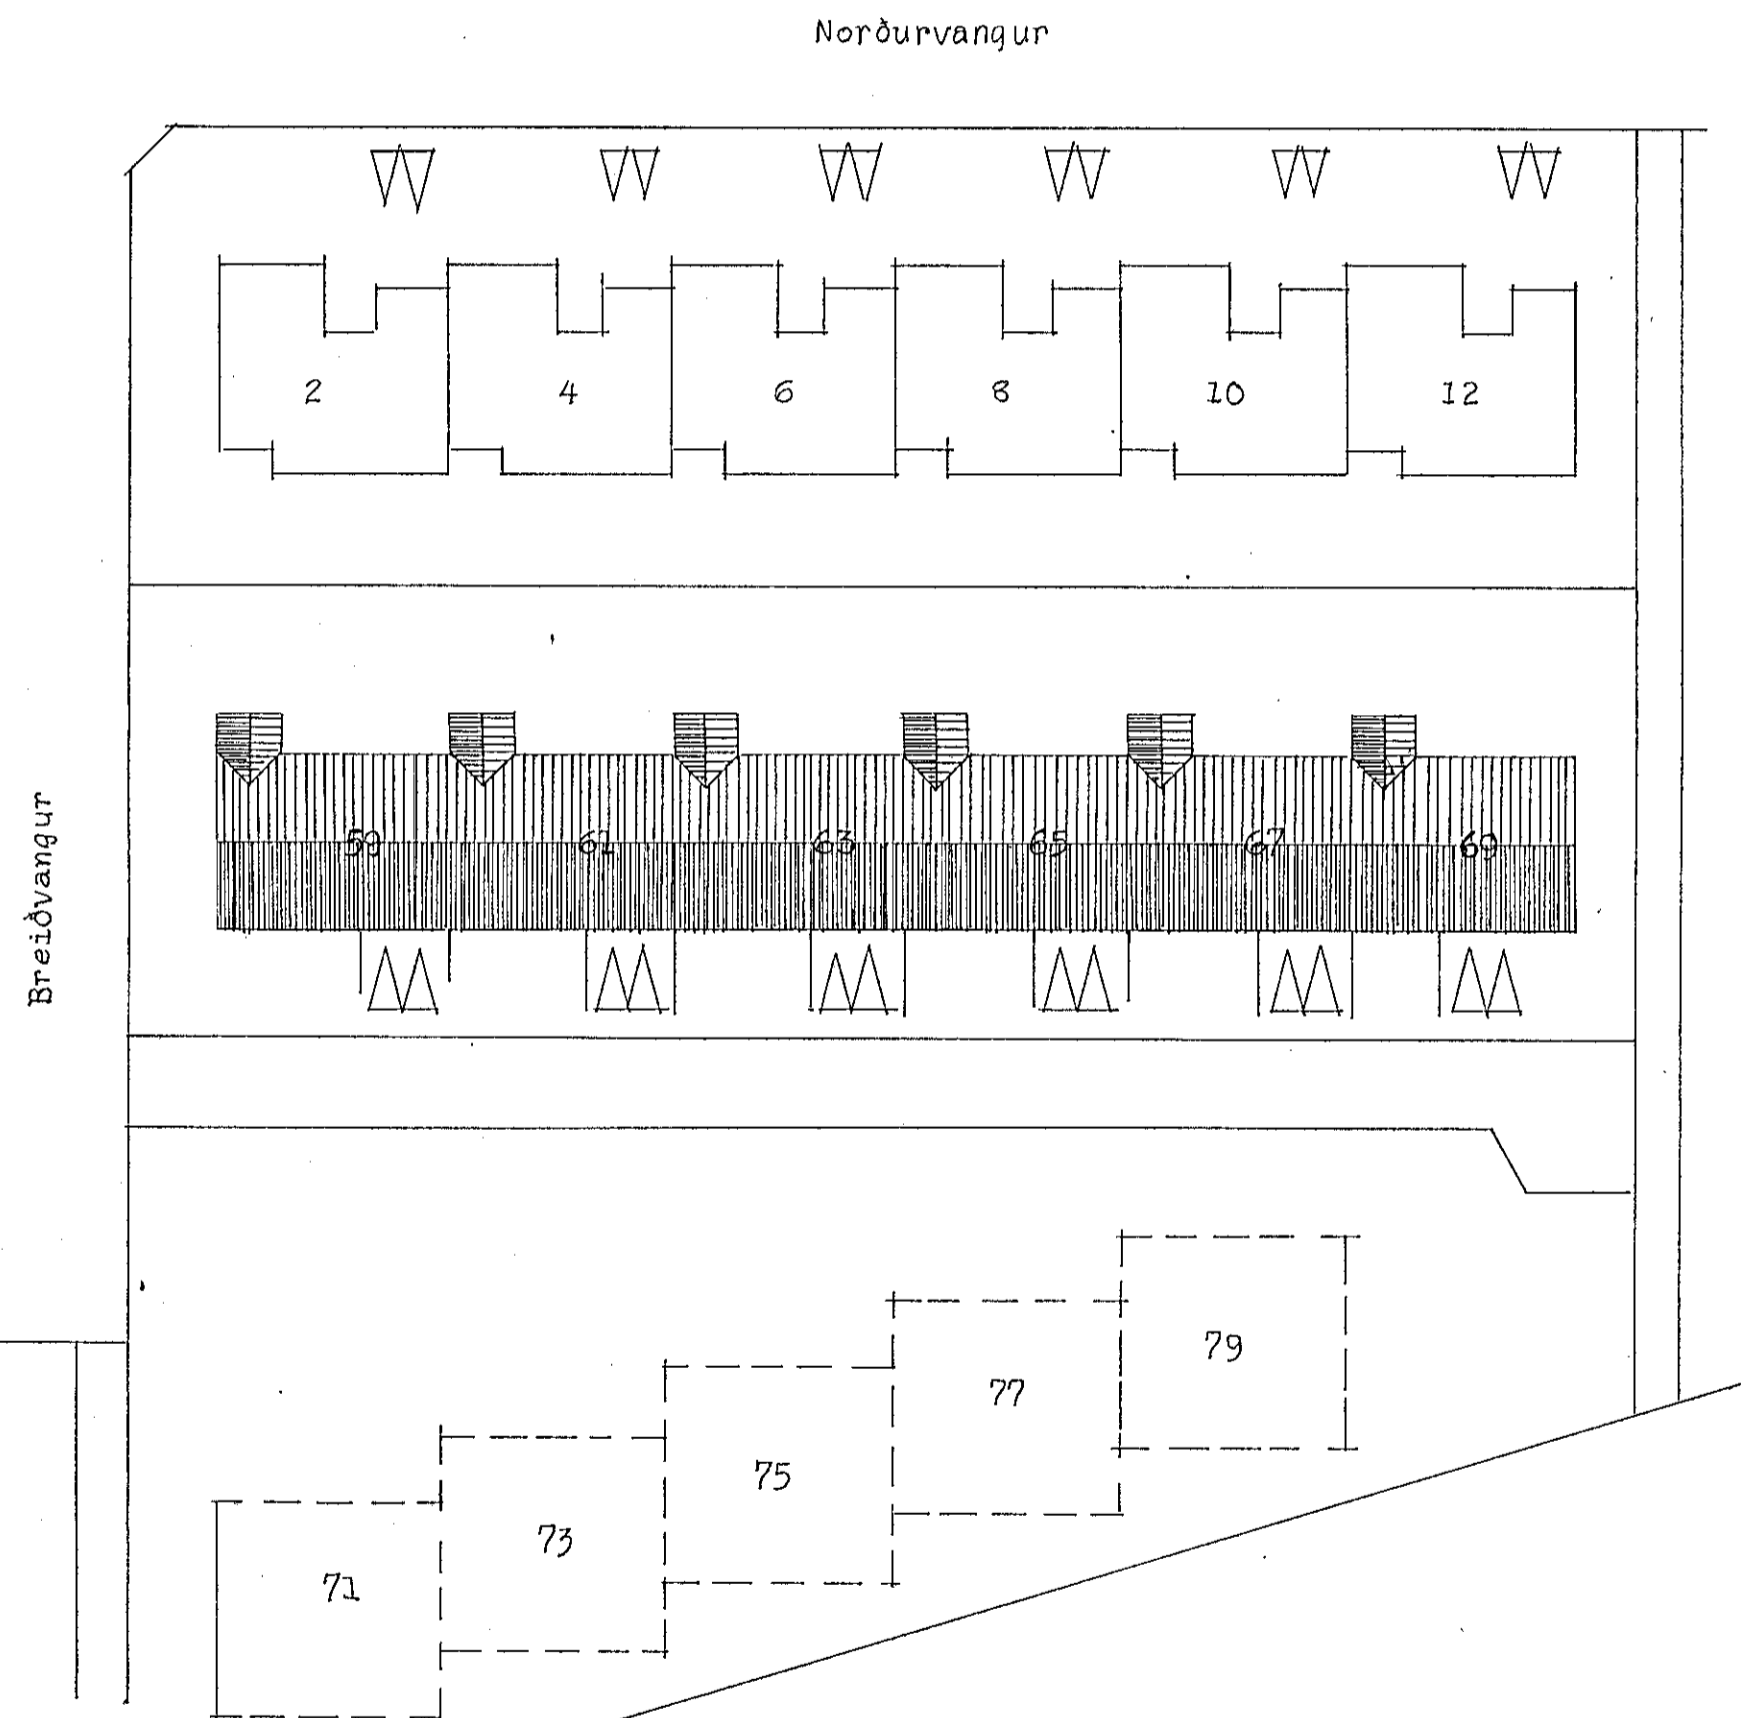

Dagur	ágúst 73	BREIÐVANGUR NR. 69			
Breyting	ágúst 74				Teikn NR 004/73
Quðjón Ambjörnsson Erluharmoni 9 Sími 50887		RAFLAGNATEIKNING	Hannað	GA	
			Teiknað	GA	
Blad 2af 2					