



GRUNNMYND 1: 50


ÞAR SEM FRÆRENNSLISLÖGN LIGGUR
UNDIR UNDIRSTÖÐUM SKAL GRAFA
FYRIR HENNI AÐUR EN UNDIRSTÖÐUR
ERU STEYPTAR SETJA STOKK OG
STEYPA SÍÐAN

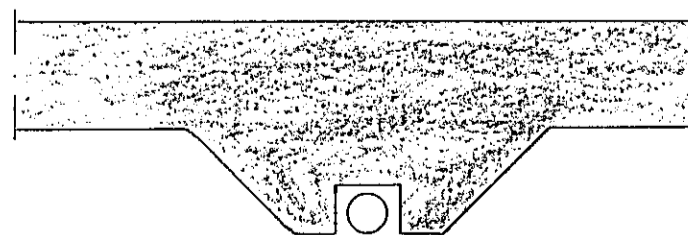

FRAGANGUR A FRÆRENNSLISLÖGN UNDIR UNDIRSTÖÐUR.

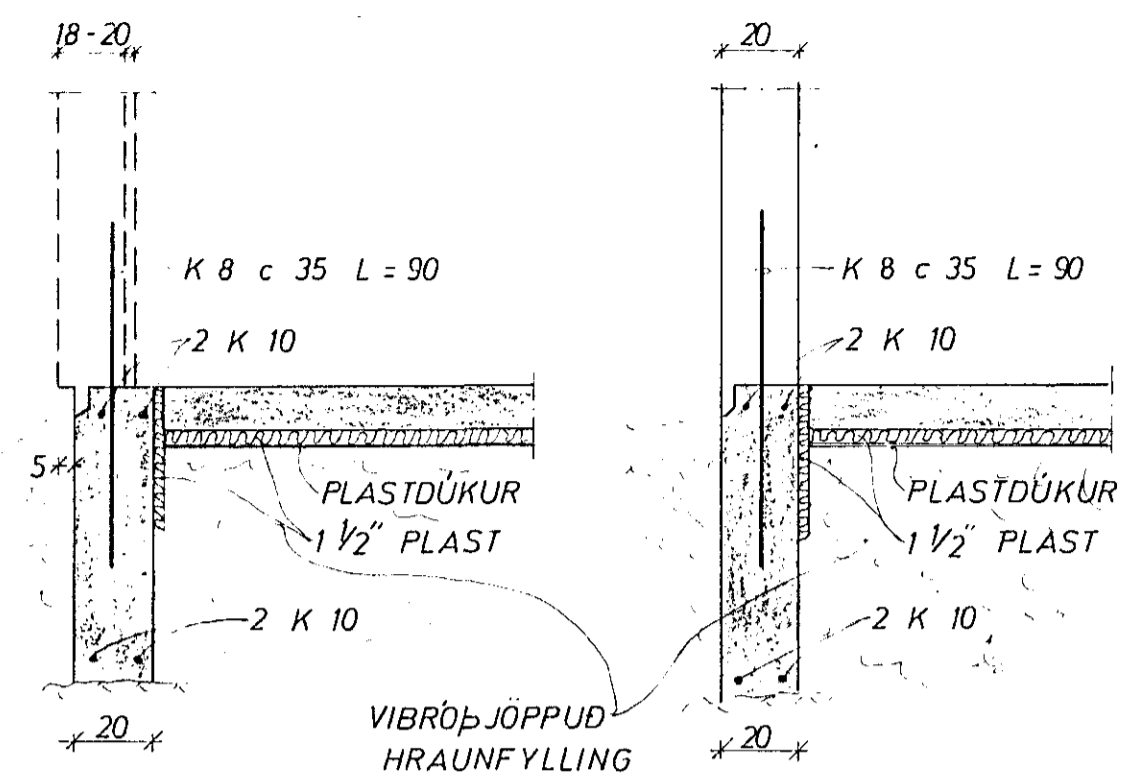


SNID 'I ÚTVEGGI 1: 20

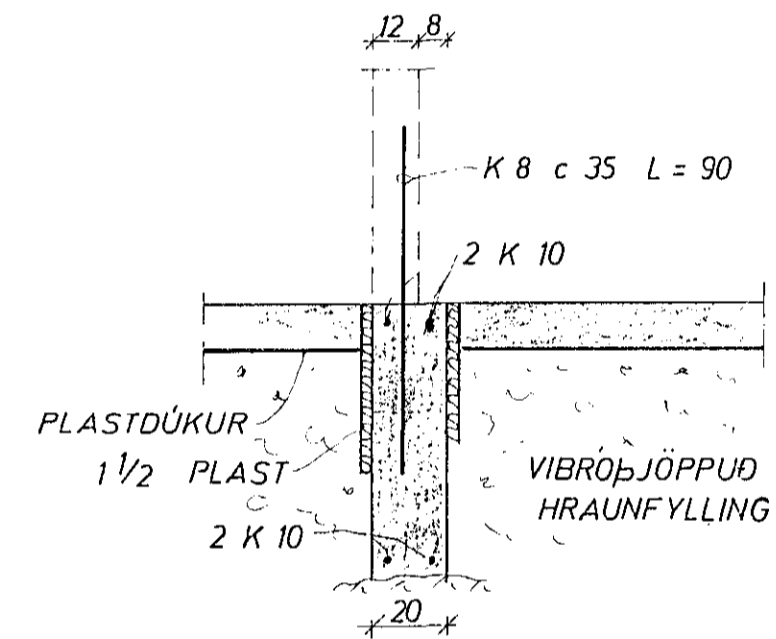

SNID 'I INNVEGG 1: 20

MESTA ÁLAG A GRUNN ~ 30 KG / CM²
UNDIRSTÖÐUR STANDI A JAFNFÖSTU HRAUNI,
EKKI MINNA EN 75 cm UNDIR YFIRBORDI, NEMA
KLÖPP SÉ OFAR ÞA MINNST 35 cm STEYPUGÆÐI
'I UNDIRSTÖÐUM OG GÖLFPLÖTU S 160.
K MERKIR KAMBSTÁL KS 40
c — FJARLÆGD MILLI JARNA MIÐJU A MIÐJU

JARNAMAGN 'I SÖKKLUM K 10 ~ 260 KG
K 8 ~ 150 KG

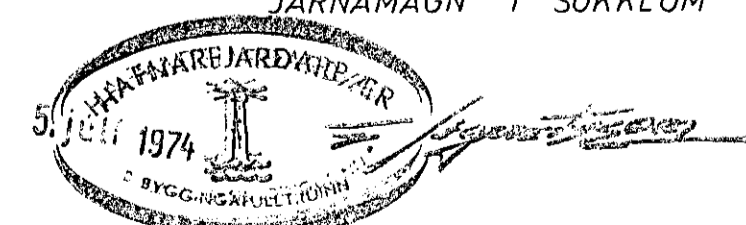

BREIÐVANGUR 71	MÆLIKVARÐI 1: 20 1: 50	VERK 7412	TEIKN NR 1
UNDIRSTÖÐUR	Hannað: <i>HB</i> Teiknað: <i>HB</i>	Yfirfarið: Samb: <i>HB</i>	DAGS JÚNÍ '74.
JÓHANN GUNNAR BERGPÓRSSON VERKFR MVFI STRANDGÖTU 11 — HAFNARFIRÐI — SÍMI 53315	BREYTT		