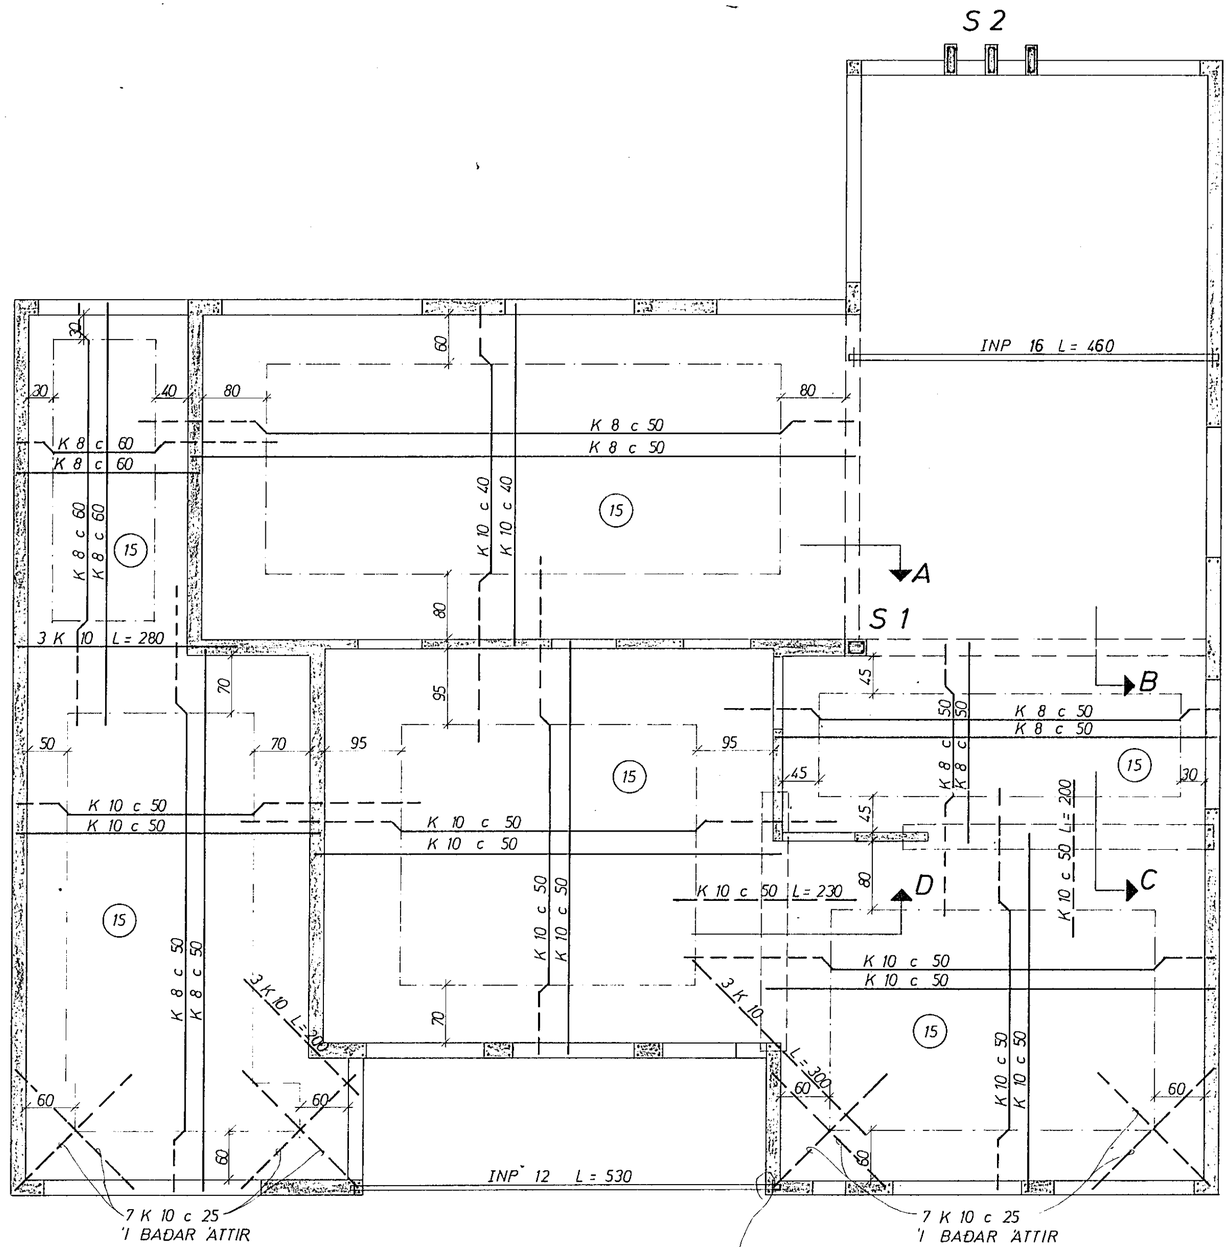

GRUNNMYND 1 : 50

STEYPIST UPP UNDIR SPERRUR ÞAR SEM ÞAKIÐ ER LÉTT, EN AÐEINS Í 35 cm HÆÐ ÞAR SEM PLATAN ER ÖLL STEYPT.

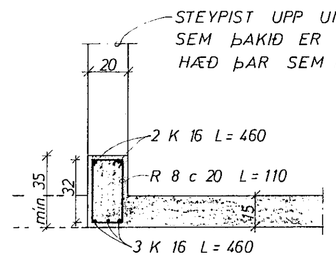

SNIÐ A 1 : 20

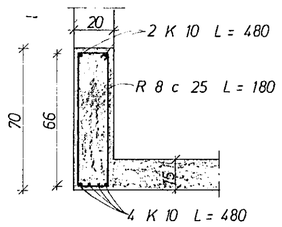

SNIÐ B 1 : 20

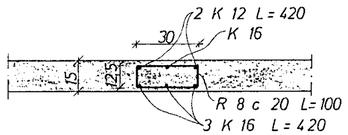

SNIÐ C 1 : 20

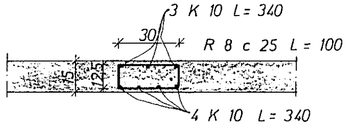

SNIÐ D 1 : 20

SKÝRINGAR:

----- TÁKNAR STÁL Í EFRA BORÐI PLÖTU
——— ——"—— —"— NEÐRA —"— —"—
(15) PLÖTUÞYKKT Í cm.
UPPMEÐ DYRUM OG GLUGGUM KOMI 2 K 10, EINS UNDIR GLUGGUM, EN YFIR 3 K 10, NEMA ANNAÐ SÉ SÝNT JÁRNIN GANGI MINNST 60 cm ÚT FYRIR OP.
Í EFSTU STEYPUSKIL TIL FESTINGAR Á SPERRUM R 8 c 20 L = 100.
STEYPA S 160
K MERKIR KAMBSTÁL KS 40
R —"— STEYPUSTYRKTARJÁRN ST 37
AÐRAR SKÝRINGAR SJÁ TEIKN. NR.

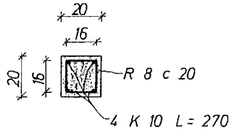

SÚLA 1

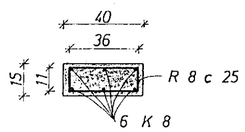

SÚLA 2

JÁRNAMAGN Í VEGGI PLÖTU OG ÞAK

R 8 ~ 100	KG
K 8 ~ 380	KG
K 10 ~ 1000	KG
K 12 ~ 10	KG
K 16 ~ 80	KG

HAFNARFJARÐARBÆR 1974 BYGGINGARFULLTRÚINN

BREIÐVANGUR 71	MÆLIKVARÐI 1 : 20 / 1 : 50	VERK 7412	TEIKN NR 2
JÁRNBENT STEINSTEYPA	Hannað: KB Teiknað: JM	Yfirfarið: Samþ: KB	DAGS JÚNÍ 74
JÓHANN GUNNAR BERGÞÓRSSON VERKFR MVFÍ STRANDGÖTU 11 — HAFNARFIRÐI — SÍMI 53315	BREYTT		