


BIRGIR GUDMANNSSON MTI	
BREIDVANGUR 73 H.FJ.	
Mdl.	1:50
Dags.	2.7.1974
Nr.	74-07-04/3

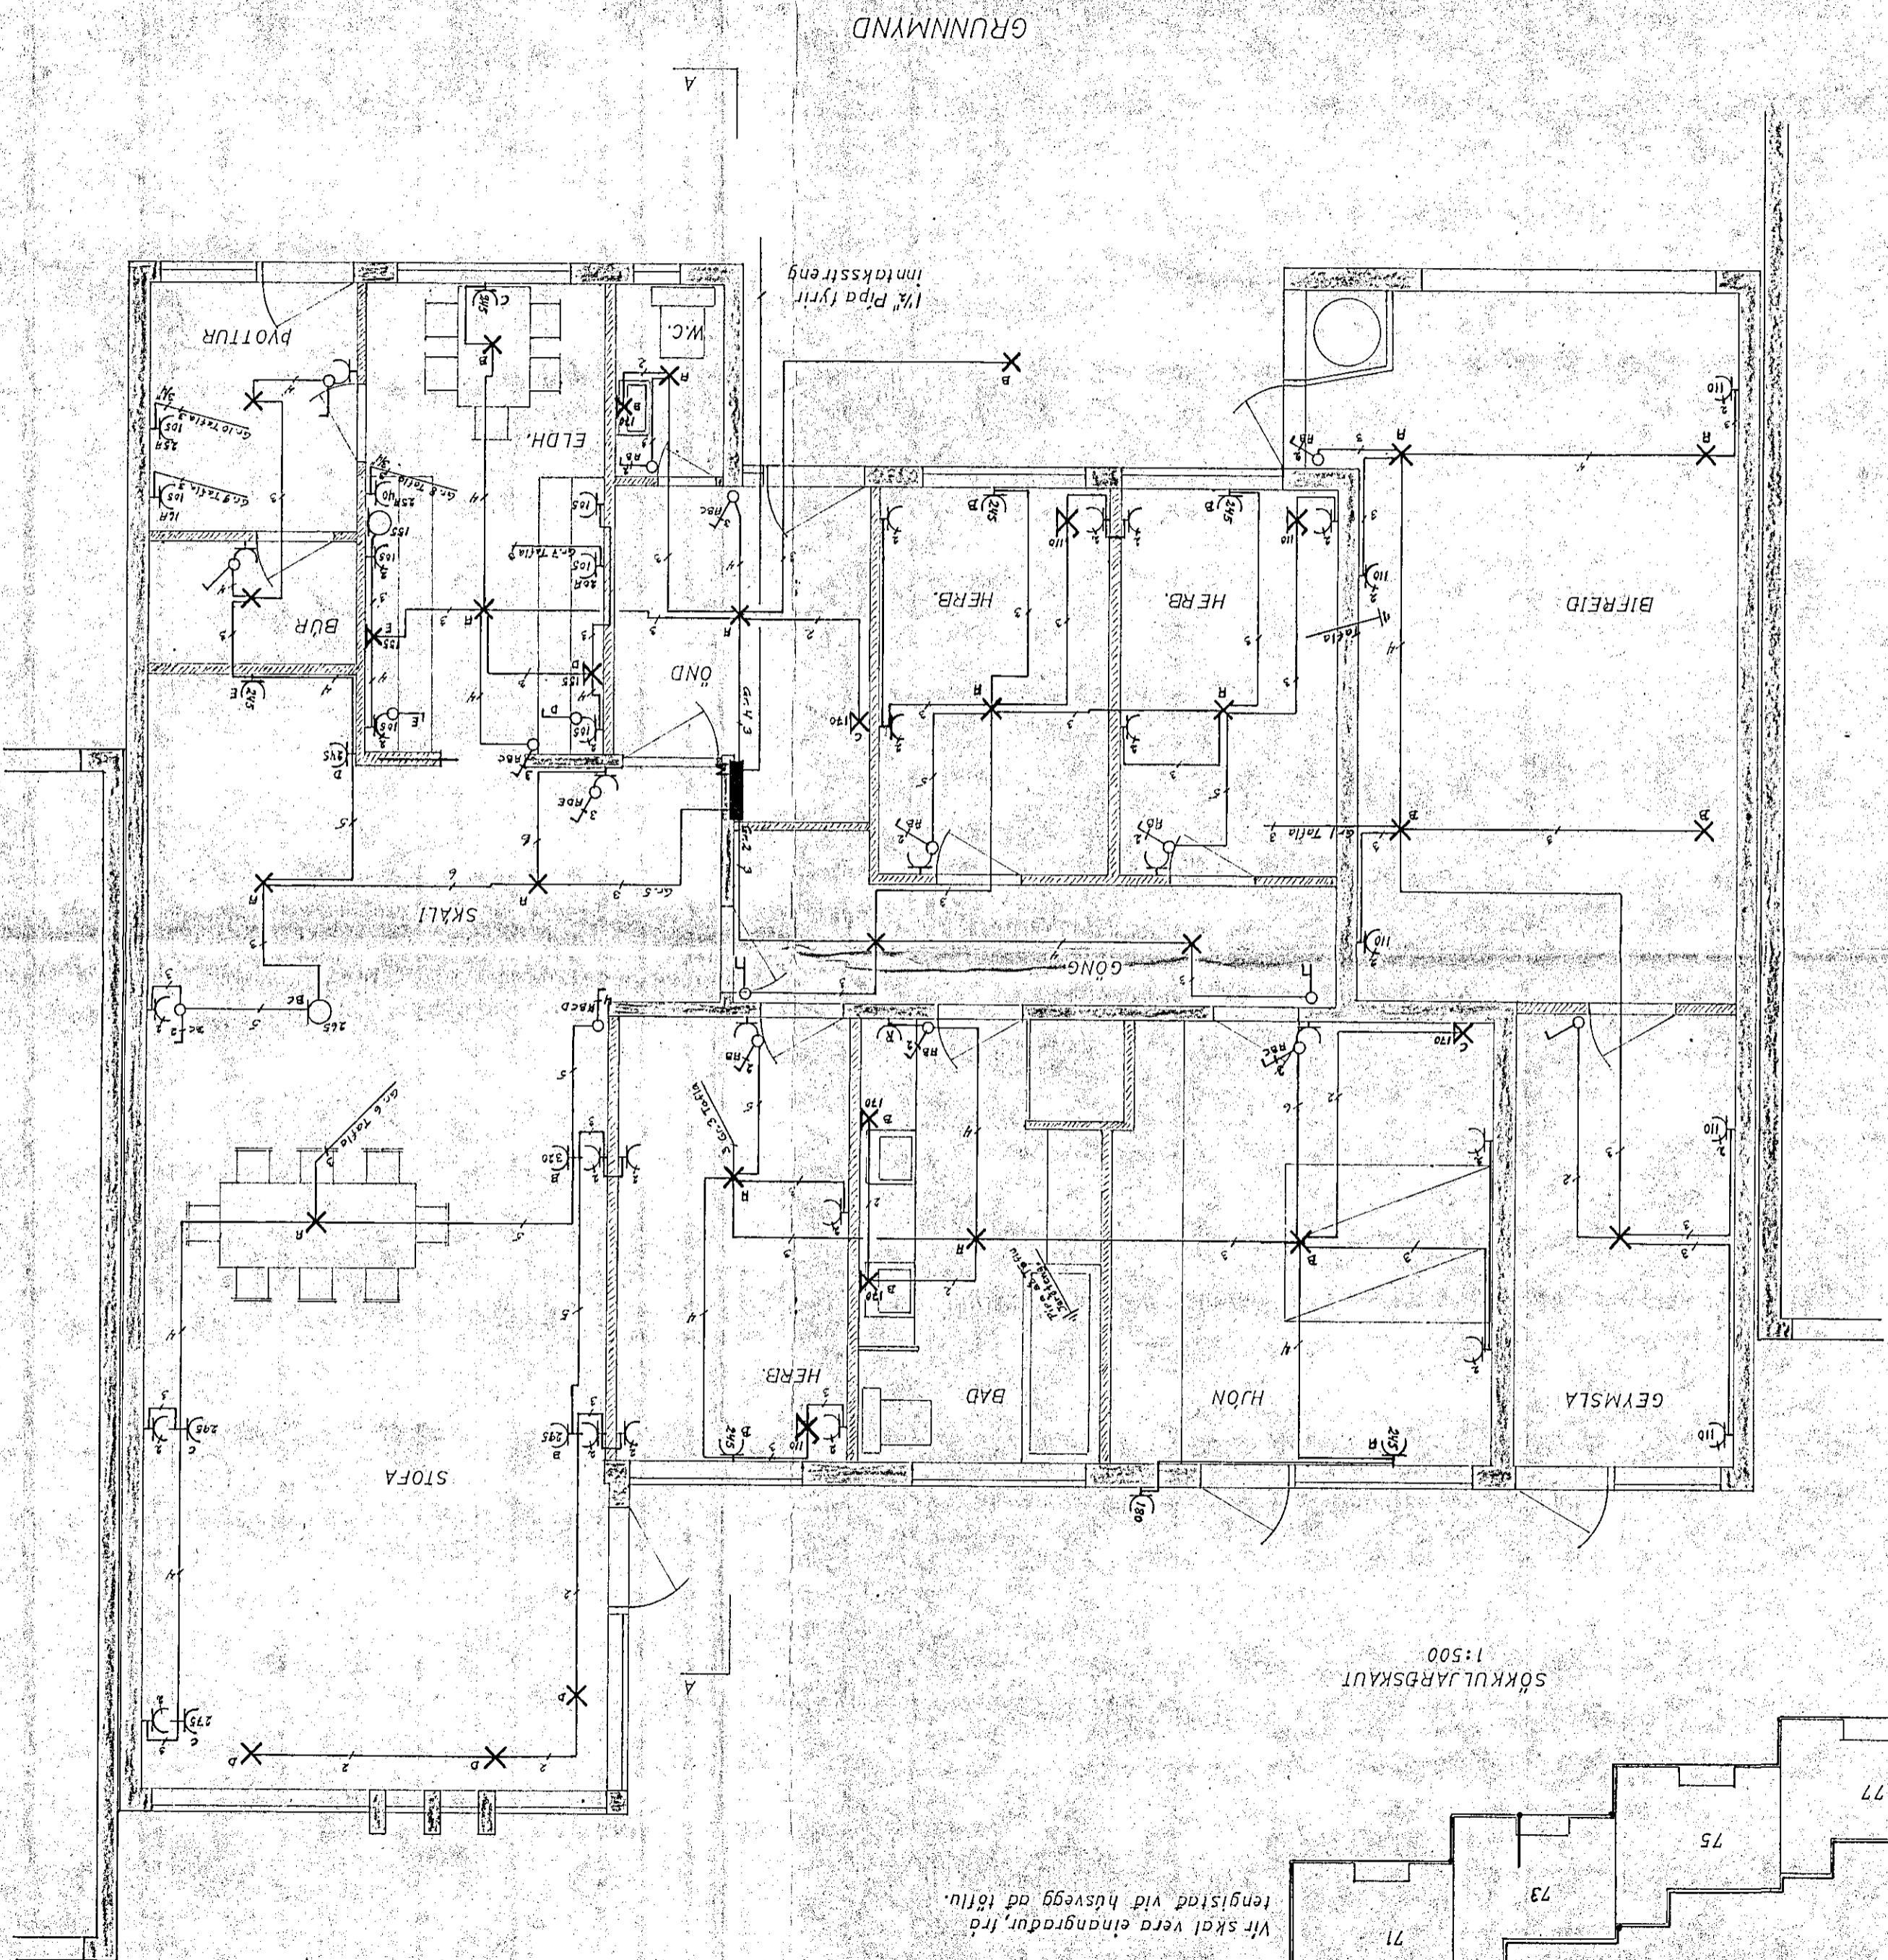


SKYRINGAR.

Fjgur skulu vera 5/8"  
 Öll mál eru í cm frá fullnuu gölfti  
 Hæd rofa og lengja við þá skal vera 105  
 Hæd lengja skal vera 20  
 Tenglar í þvottahúsi og úti skulu vera rakabætillir  
 Rofar og tenglar skulu vera 10 A  
 Ofangfært gildir nema annars sé gætt  
 á teikningum.

Íntek samþykkt 23.19. 1974  
 Lf. RAÞVEITU HANARJARÐAR

Húsvéla nr. 2045  
 Samþykkt þ. 19.74  
 Lf. RAÞVEITU HANARJARÐAR  
 Eftirlitshundur rannagna

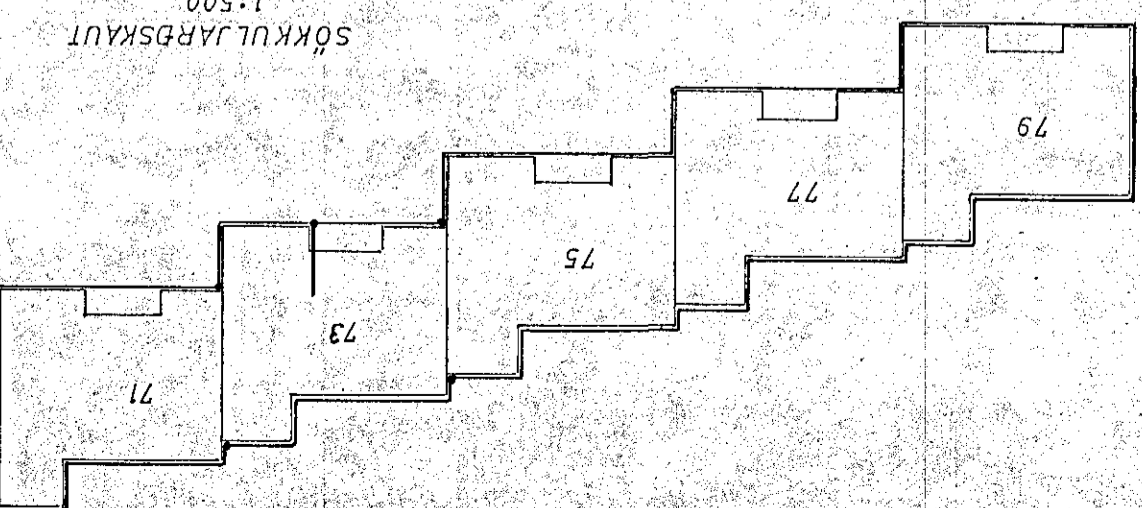

Vir skal vera eingradduð, frá  
 tengistad við húsvegg að töllu.