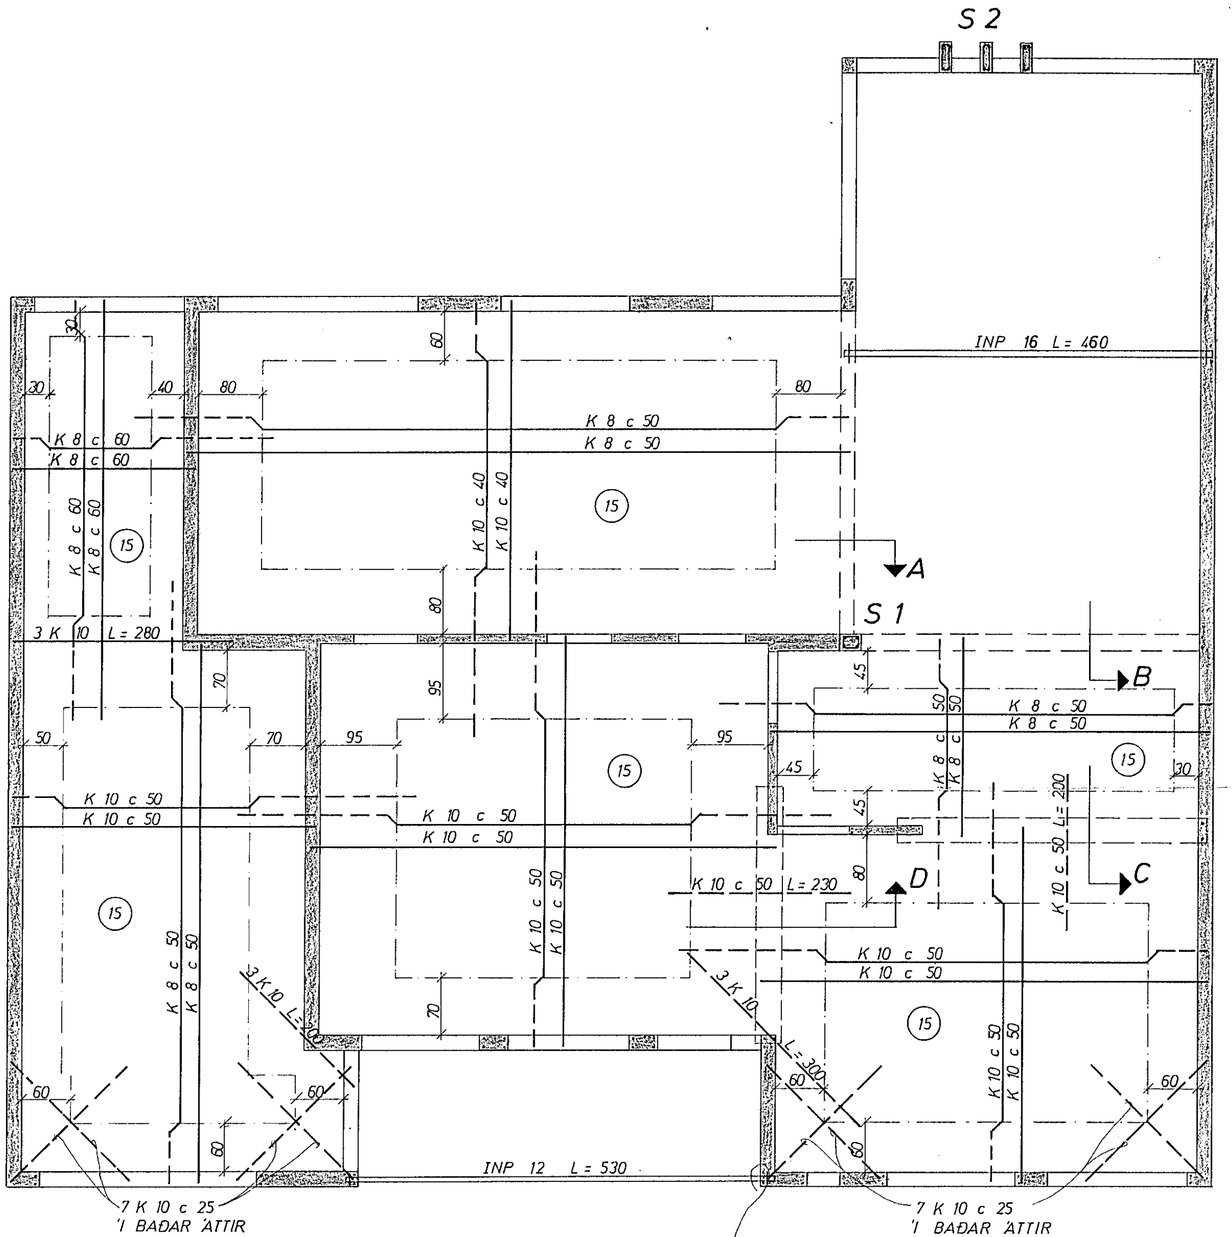

GRUNNMYND 1 : 50

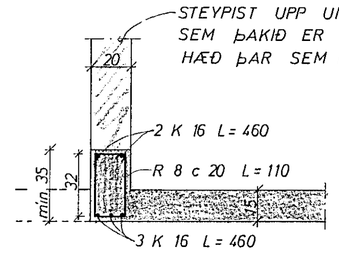

SNIÐ A 1 : 20

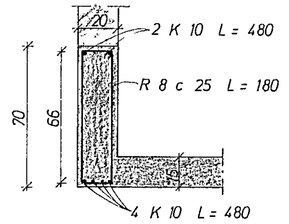

SNIÐ B 1 : 20

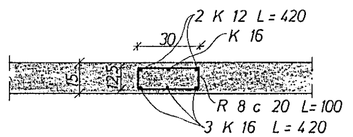

SNIÐ C 1 : 20

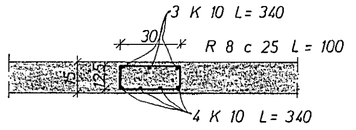

SNIÐ D 1 : 20

SKÝRINGAR:

– – – – TÁKNAR STÁL Í EFRA BORÐI PLÖTU
——— ——— NEÐRA ——— ———

(15) PLÖTUÞYKKT Í cm.

UPPMEÐ DÝRUM OG GLUGGUM KOMI 2 K 10
EINS UNDIR GLUGGUM, EN YFIR 3 K 10
NEMA ANNAÐ SÉ SÝNT JÁRNIN GANGI
MINNST 60 cm ÚT FYRIR OP.

Í EFSTU STEYPUSKIL TIL FESTINGAR
Á SPERRUM R 8 c 20 L = 100.

STEYPA S 160

K MERKIR KAMBSTÁL KS 40

R —"— STEYPUSTYRKTARJÁRN ST 37

AÐRAR SKÝRINGAR SJÁ TEIKN. NR.

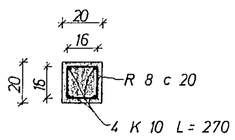

SÚLA 1

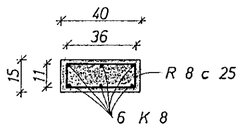

SÚLA 2

JÁRNAMAGN Í VEGGI PLÖTU OG ÞAK

R 8 ~ 100	KG
K 8 ~ 380	KG
K 10 ~ 1000	KG
K 12 ~ 10	KG
K 16 ~ 80	KG

BREIÐVANGUR 73 - 77 75	MÆLIKVARÐI 1 : 20 / 1 : 50	VERK 7412	TEIKN NR 2
JÁRNBENT STEINSTEYPA	Hannað: / Teiknað:	Yfirfarið: / Samþ:	DAGS JÚNÍ 74
JÓHANN GUNNAR BERGÞÓRSSON VERKFR MVFÍ STRANDGÖTU 11 — HAFNARFIRÐI — SÍMI 53315	BREYTT		