


SÖKKULJARÐSKAUT
1:500

Vir skal vera einangraður, frá tengistað við húsvegg að töflu.

Húsvéit nr. 2350 Teikning nr. 1551
Samþykkt þ. 14.10. 1974
f.h. RAUFVEITU HAFNARFJARDAR
Pjetri Jóhannsson
Eftirlitshöfundur rannagna

Inntök samþykkt 14.10. 1974
f.h. RAUFVEITU HAFNARFJARDAR
Pjetri Jóhannsson

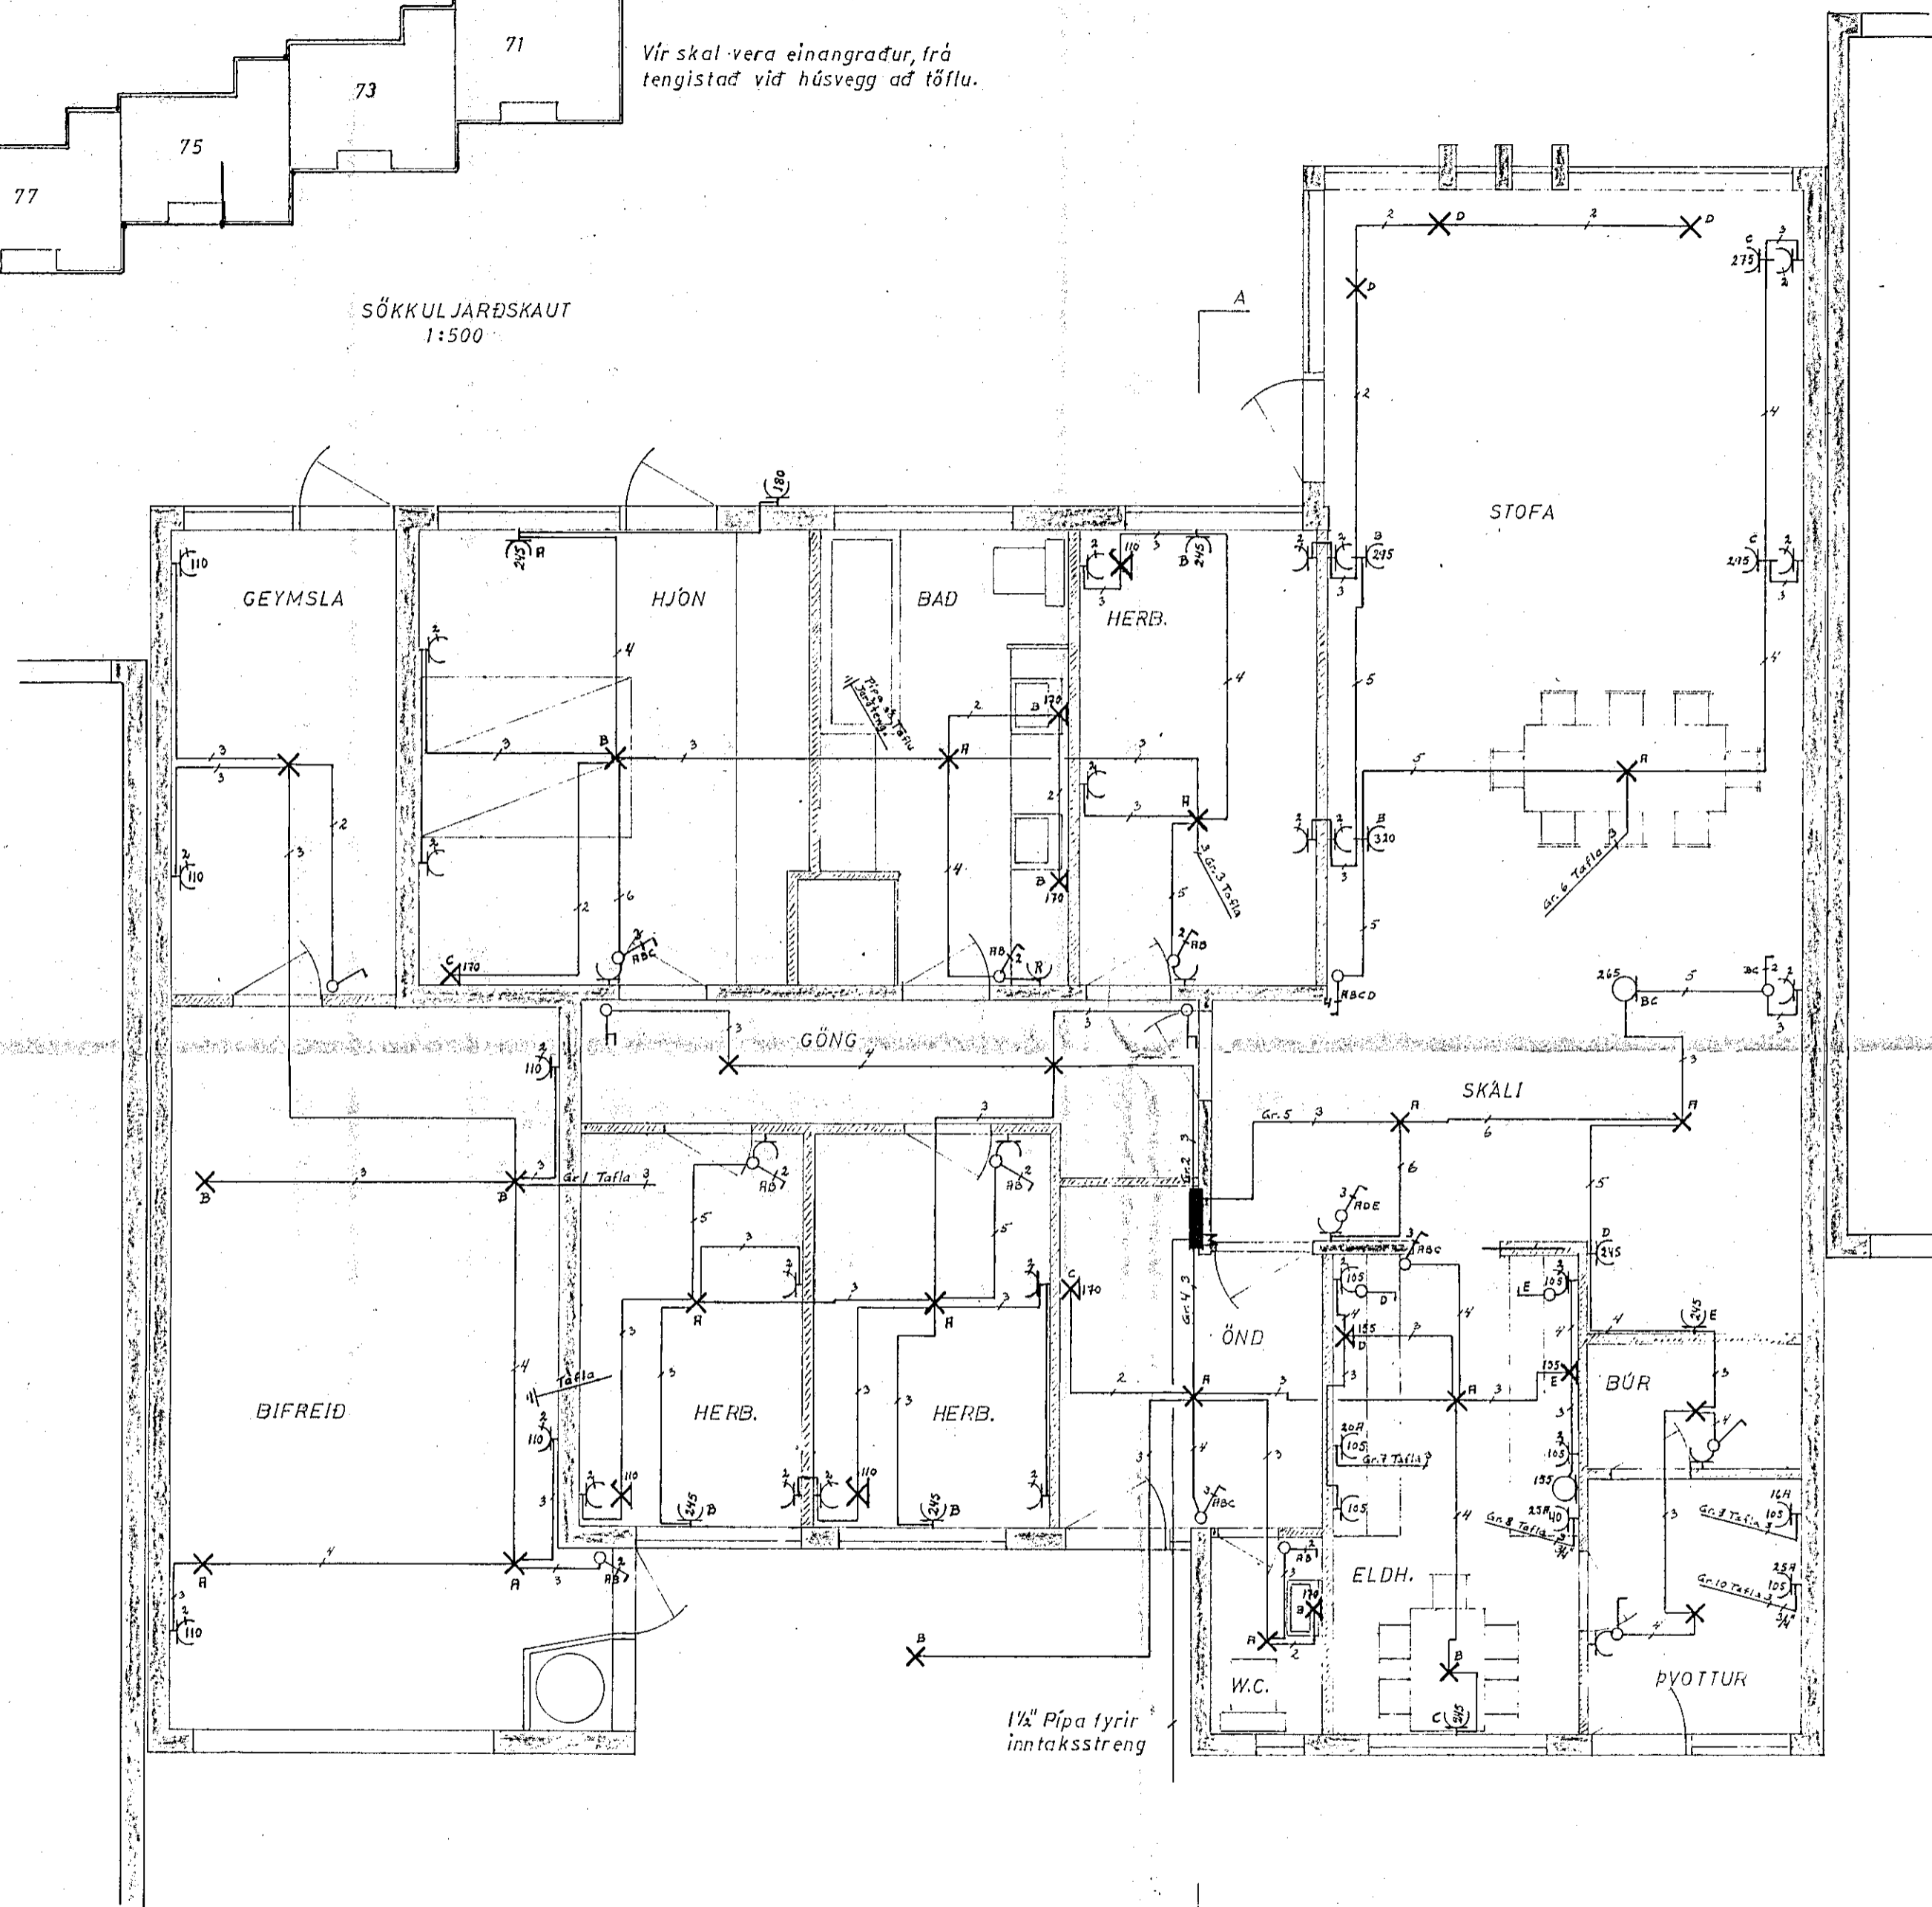

SKÝRINGAR.

Pipur skulu vera 3/4"
Öll mál eru í cm. frá fullunni gólfi
Hæð rofa og tengla við þá skali vera 105
Hæð tengla skal vera 20
Tenglar í þvottahúsi og úti skulu vera rakapétillir
Rofar og tenglar skulu vera 10A
Ótengreint gildir nema annars sé getið á teikningum.

1/2" Pipa fyrir inntaksstreng

GRUNNMYND

BIRGIR GUDMANNSSON MTI	
BREIÐVANGUR 75 H.fj.	
RAFLÖGN	MÁL 1:50
	Dags. 2.7.1974
Birgir Gudmannsson	Nr. 74-07-0713