



Teinarnir eru einangraðir þar sem þeir fara inn í gegn um töflukassann til hæðarauka við mælingar.

Hæð á teinaendum upp úr töflukassa 5cm.

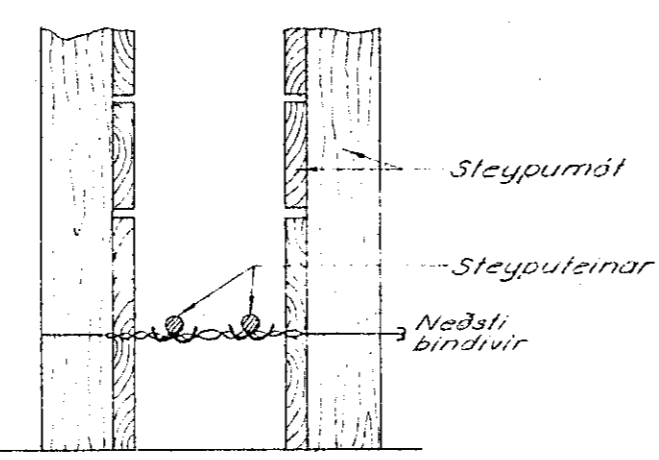

Snið í sökkul

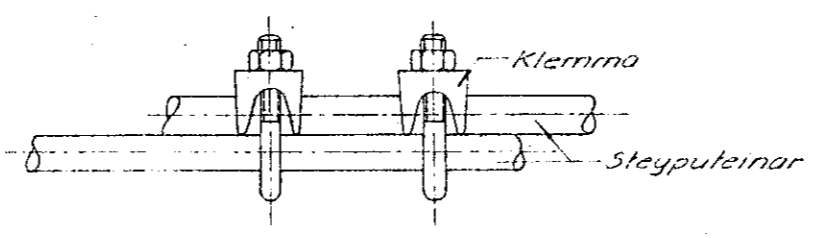

Samtenging teina allari hringinn í sökklinum

JARDBINDING Í SÖKKLI

BR. NR.	DAGS	TEKN.	YFIRF.	BREYTING
8	2	967		BREIÐVANGUR 27
VERK.	BLAD	FRH. BL.		HAFNARFIRÐI
	5			EINLÍNUMYND
KVARDI engin				Rafhönnun
HANNAÐ TEIKNAD YFIRF. D.A. 12.9.78				
REYKJAVÍK Dabí Hauðsson				